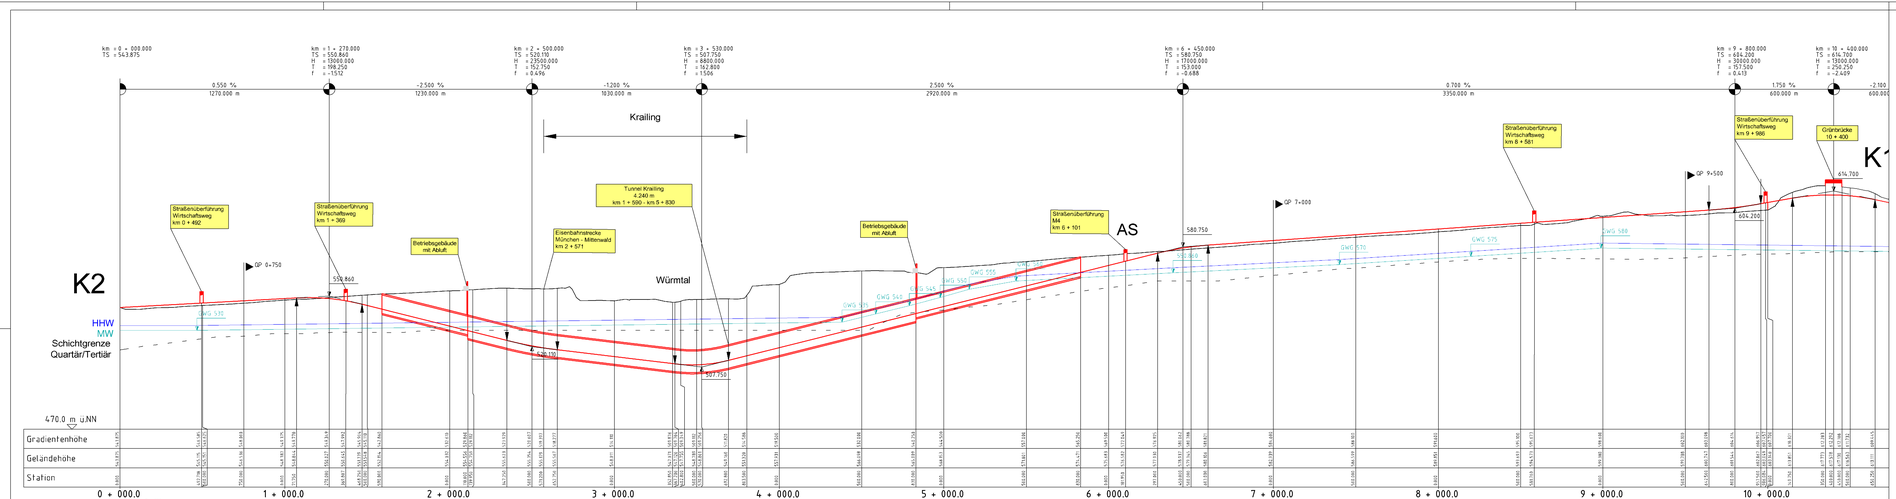

Nr.	Art der Änderung	Datum	Name
04			
03			
02			
01			

Planungsgemeinschaft A 99 Südabschnitt

					Datum	Name
OBERMEYER Planen + Beraten GmbH	SSP ingenieure GmbH	FRÜHAUF & SCHMITZ	WANNER + PARTNER	WORSCH	bearbeitet	17.12.08	BAR
					gezeichnet	17.12.08	BAR
					geprüft	17.12.08	LO

Planverfasser: OBERMEYER Planen + Beraten GmbH – Hansastr. 40 - 80686 München

Machbarkeitsstudie im Auftrag des Freistaats Bayern, Autobahndirektion Südbayern

Machbarkeitsstudie vom 30.07.2010

BAB A 99 München Autobahnring Südabschnitt

Unterlage: 1.7

Blatt Nr. 4

Variante D1
Hohenplan - West

Maßstab 1 : 10000/1000

Planverfasser: OBERMEYER PLANEN + BERATEN GMBH, Hansastraße 40, 80686 München, Edmund Lechleiter

Für die Planungsgemeinschaft:

Datei: \\MUCOBS\A-PROJECTS-PROJEKTE-\63800\B-CAD-1-SBA-Trassen\F...\Phase2-Varianten...\HHenpl\b...\HP-10000_D1.dwg

Luftbildbild(er), Geobasis: © Bayerische Vermessungsverwaltung