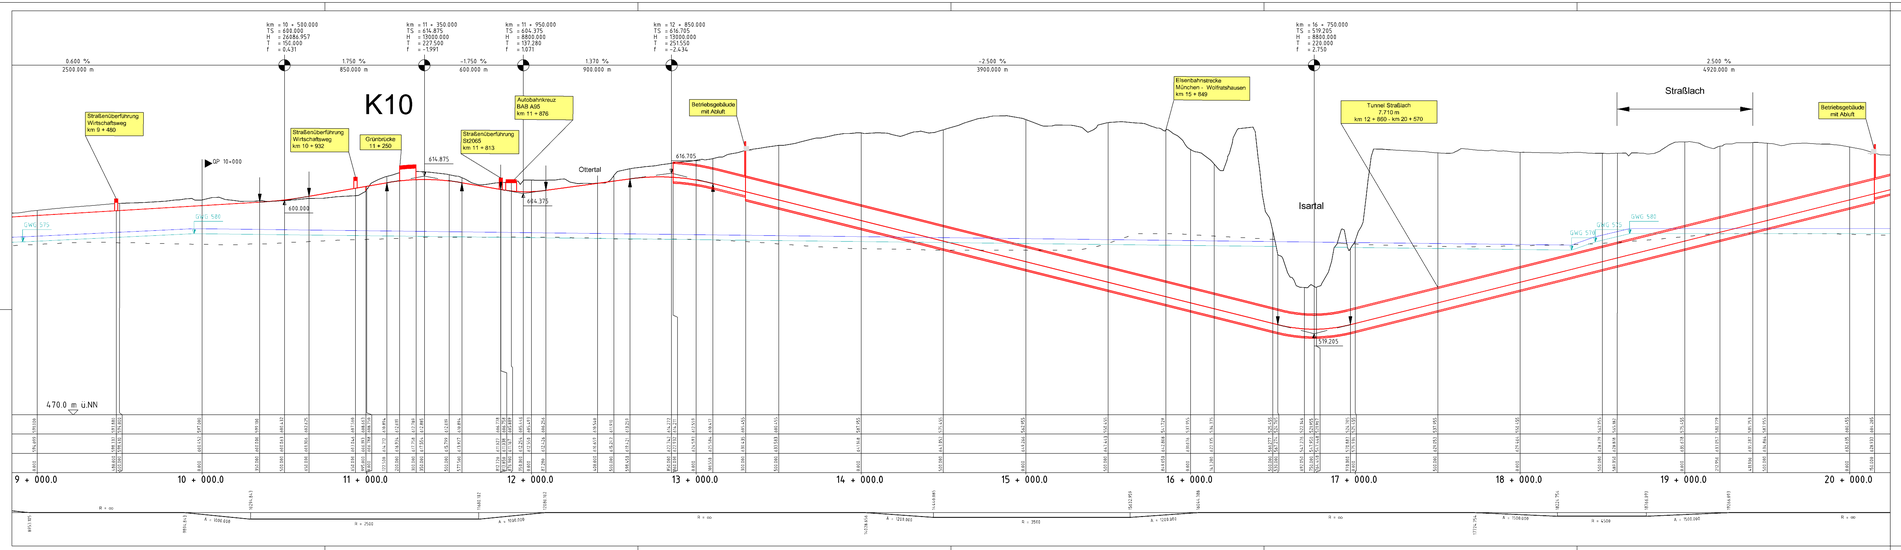

Nr.	Art der Änderung	Datum	Name
04			
03			
02			
01			

Planungsgemeinschaft A 99 Südabschnitt		Datum	Name
OBERMEYER Planen + Beraten GmbH · BSP Ingenieure GmbH · SPIEGLAU & ORTENBACH · INGABER + PARTNER · MUARSA	bearbeitet	17.12.08	BAR
LANDSCHAFTER · SPIEGLAU & ORTENBACH · PGN · PGN	geprüft/edel	17.12.08	BAR
Planverfasser: OBERMEYER Planen + Beraten GmbH - Hansastr. 40 - 80686 München	genehmigt	17.12.08	LO

Machbarkeitsstudie im Auftrag des Freistaats Bayern, Autobahndirektion Südbayern

Machbarkeitsstudie vom 30.07.2010

Unterlage: 1.8

Blatt-Nr. 5

BAB A 99 München
Autobahnring Südabschnitt

Variante D3
Höhenplan - Mitte

Maßstab 1 : 10000/1000

Planverfasser:
OBERMEYER PLANEN + BERATEN GMBH
Hansastraße 40, 80686 München, Tel. 089/12592-0

Für die Planungsgemeinschaft:
Eckhard Lüdtke

Datei: I:\AUTODESK\PROJECTS\PROJEKTE\16390\DS-CAD\1-DBA\Trassen_(Photo)\Variante_1\Höhenplan_1\HP-10000_D3.dwg

Lattitude(n), Geodäten: © Bayerische Vermessungsverwaltung