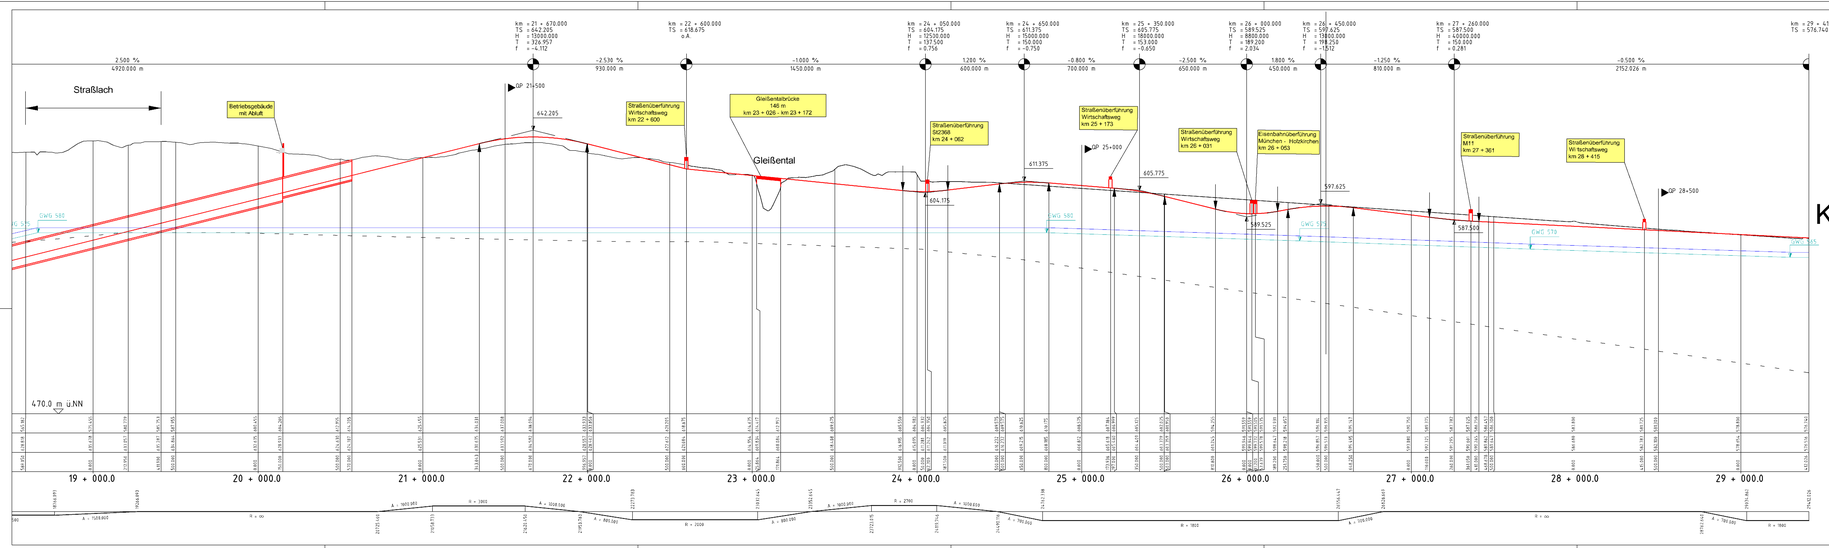

K13

Nr.	Art der Änderung	Datum	Name
04			
03			
02			
01			

Planungsgemeinschaft A 99 Südabschnitt			
OBERMEYER Planen + Beraten GmbH · SSP Ingenieure GmbH · PROJEKTA INFRABAU · HINDEN + PARTNER · MARSCH	bearbeitet	17.12.08	BAR
TRENTINER · SSF · PROJEKTA INFRABAU · PSW · ARGE	geprüft	17.12.08	BAR
Planverfasser: OBERMEYER Planen + Beraten GmbH - Hansastr. 40 - 80686 München	genehmigt	17.12.08	LIO

Machbarkeitsstudie im Auftrag des Freistaats Bayern, Autobahndirektion Südbayern

Machbarkeitsstudie vom 30.07.2010

BAB A 99 München Autobahnring Südabschnitt

Unterlage: 1.8

Blatt Nr. 6

Variante D3
Höhenplan - Ost

Maßstab 1 : 10000/1000

Planverfasser: OBERMEYER PLANEN + BERATEN GmbH, Hansastraße 40, 80686 München, Tel. 089/ 57892-0

Für die Planungsgemeinschaft: Edmund Liebhäußer

Datei: I:\AUCOES\04-PROJECTS-PROJEKTE\1913\03\5-CAD-1-DBA-Trassen\...\Plotset2\Variante...\Höhenplan...\HP-10000_03.dwg

Lufbildkarl, Grundlagen: © Bayerische Vermessungsverwaltung