



Querprofil
0 + 750

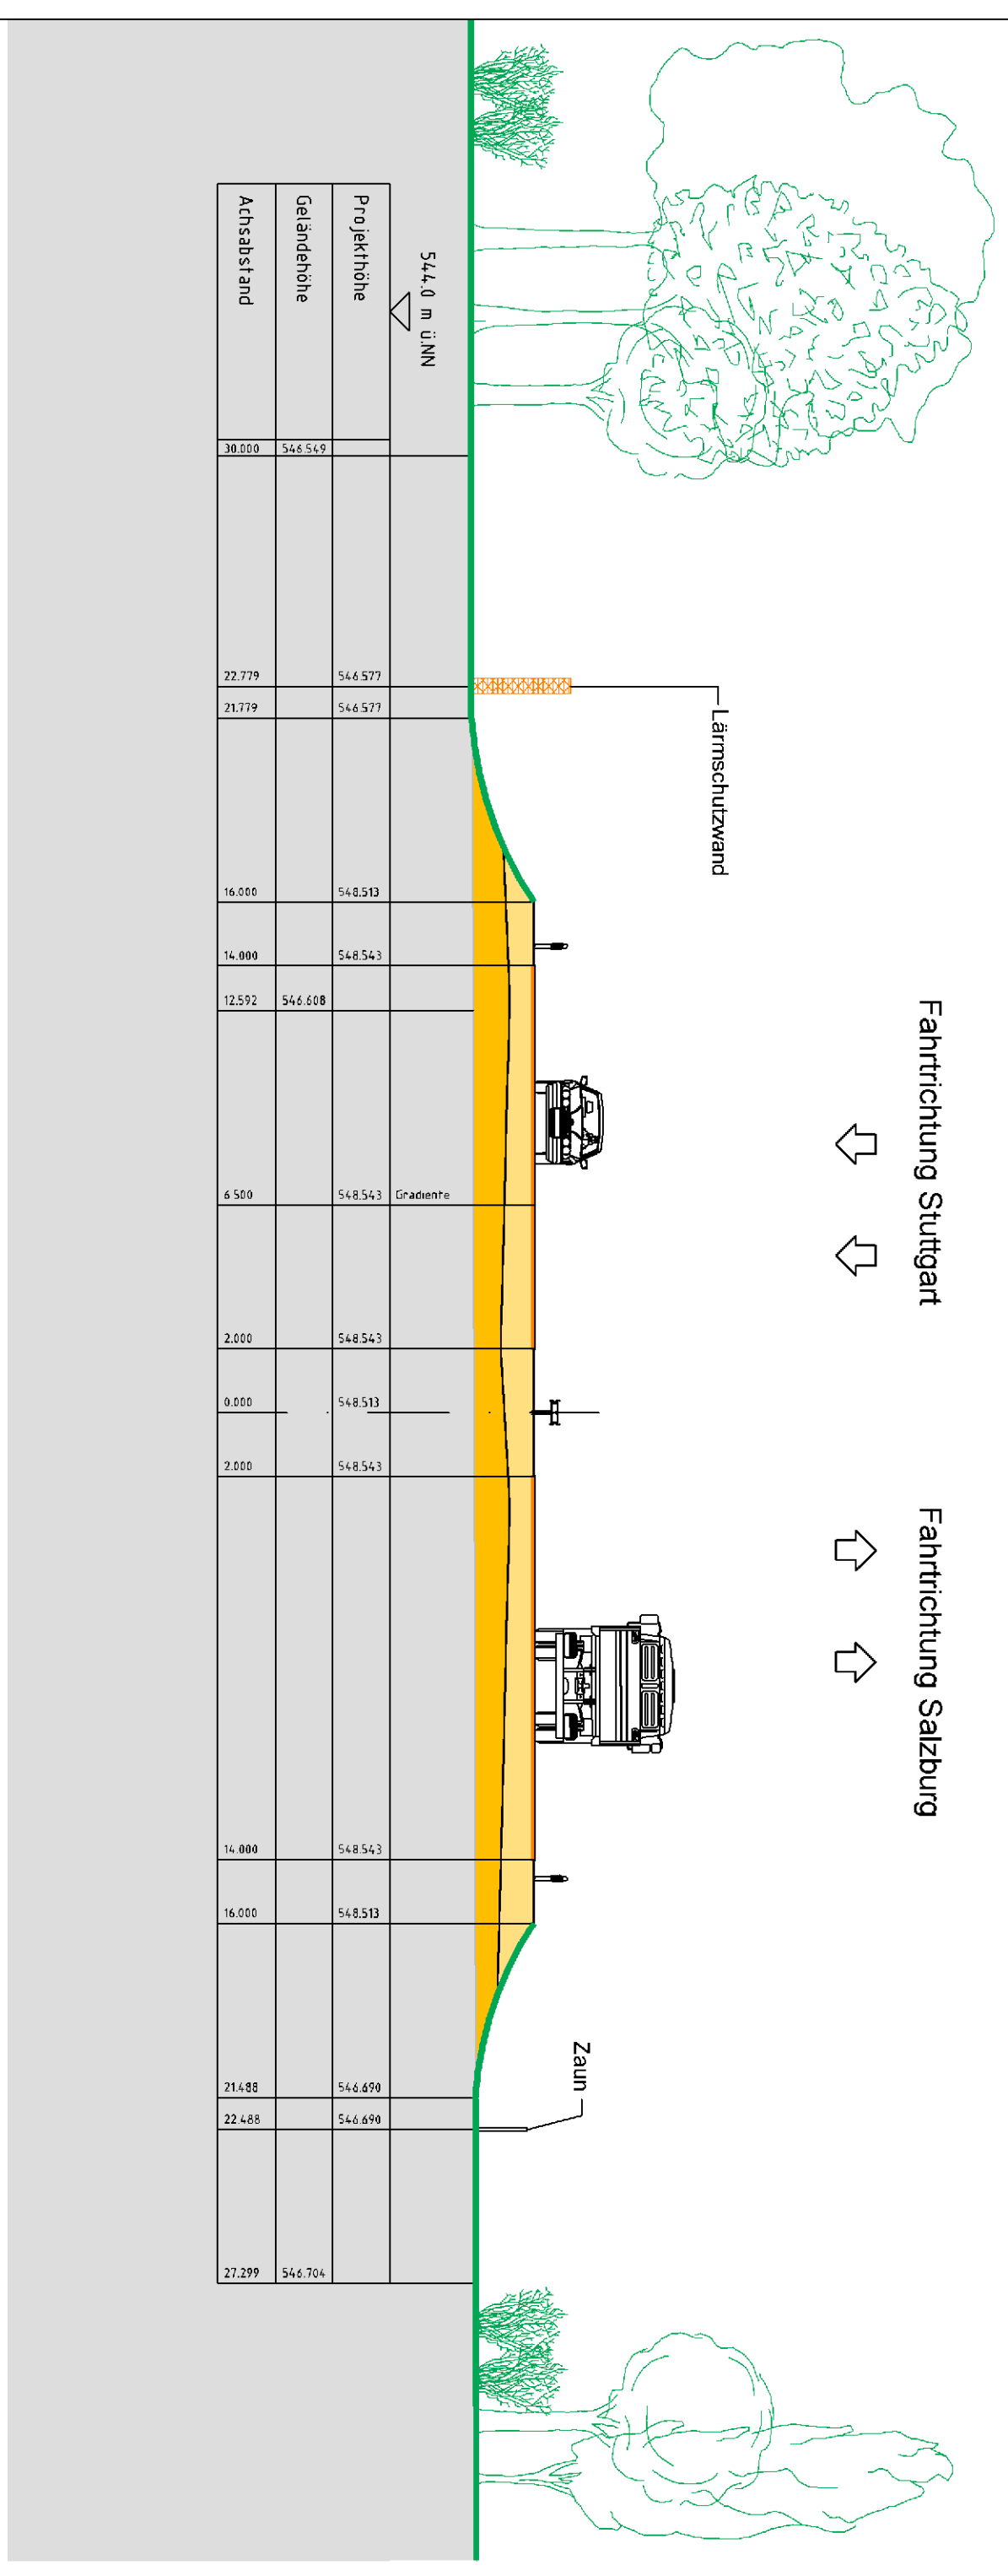

Fahrtrichtung Stuttgart

Fahrtrichtung Salzburg


Querprofil
5 + 000

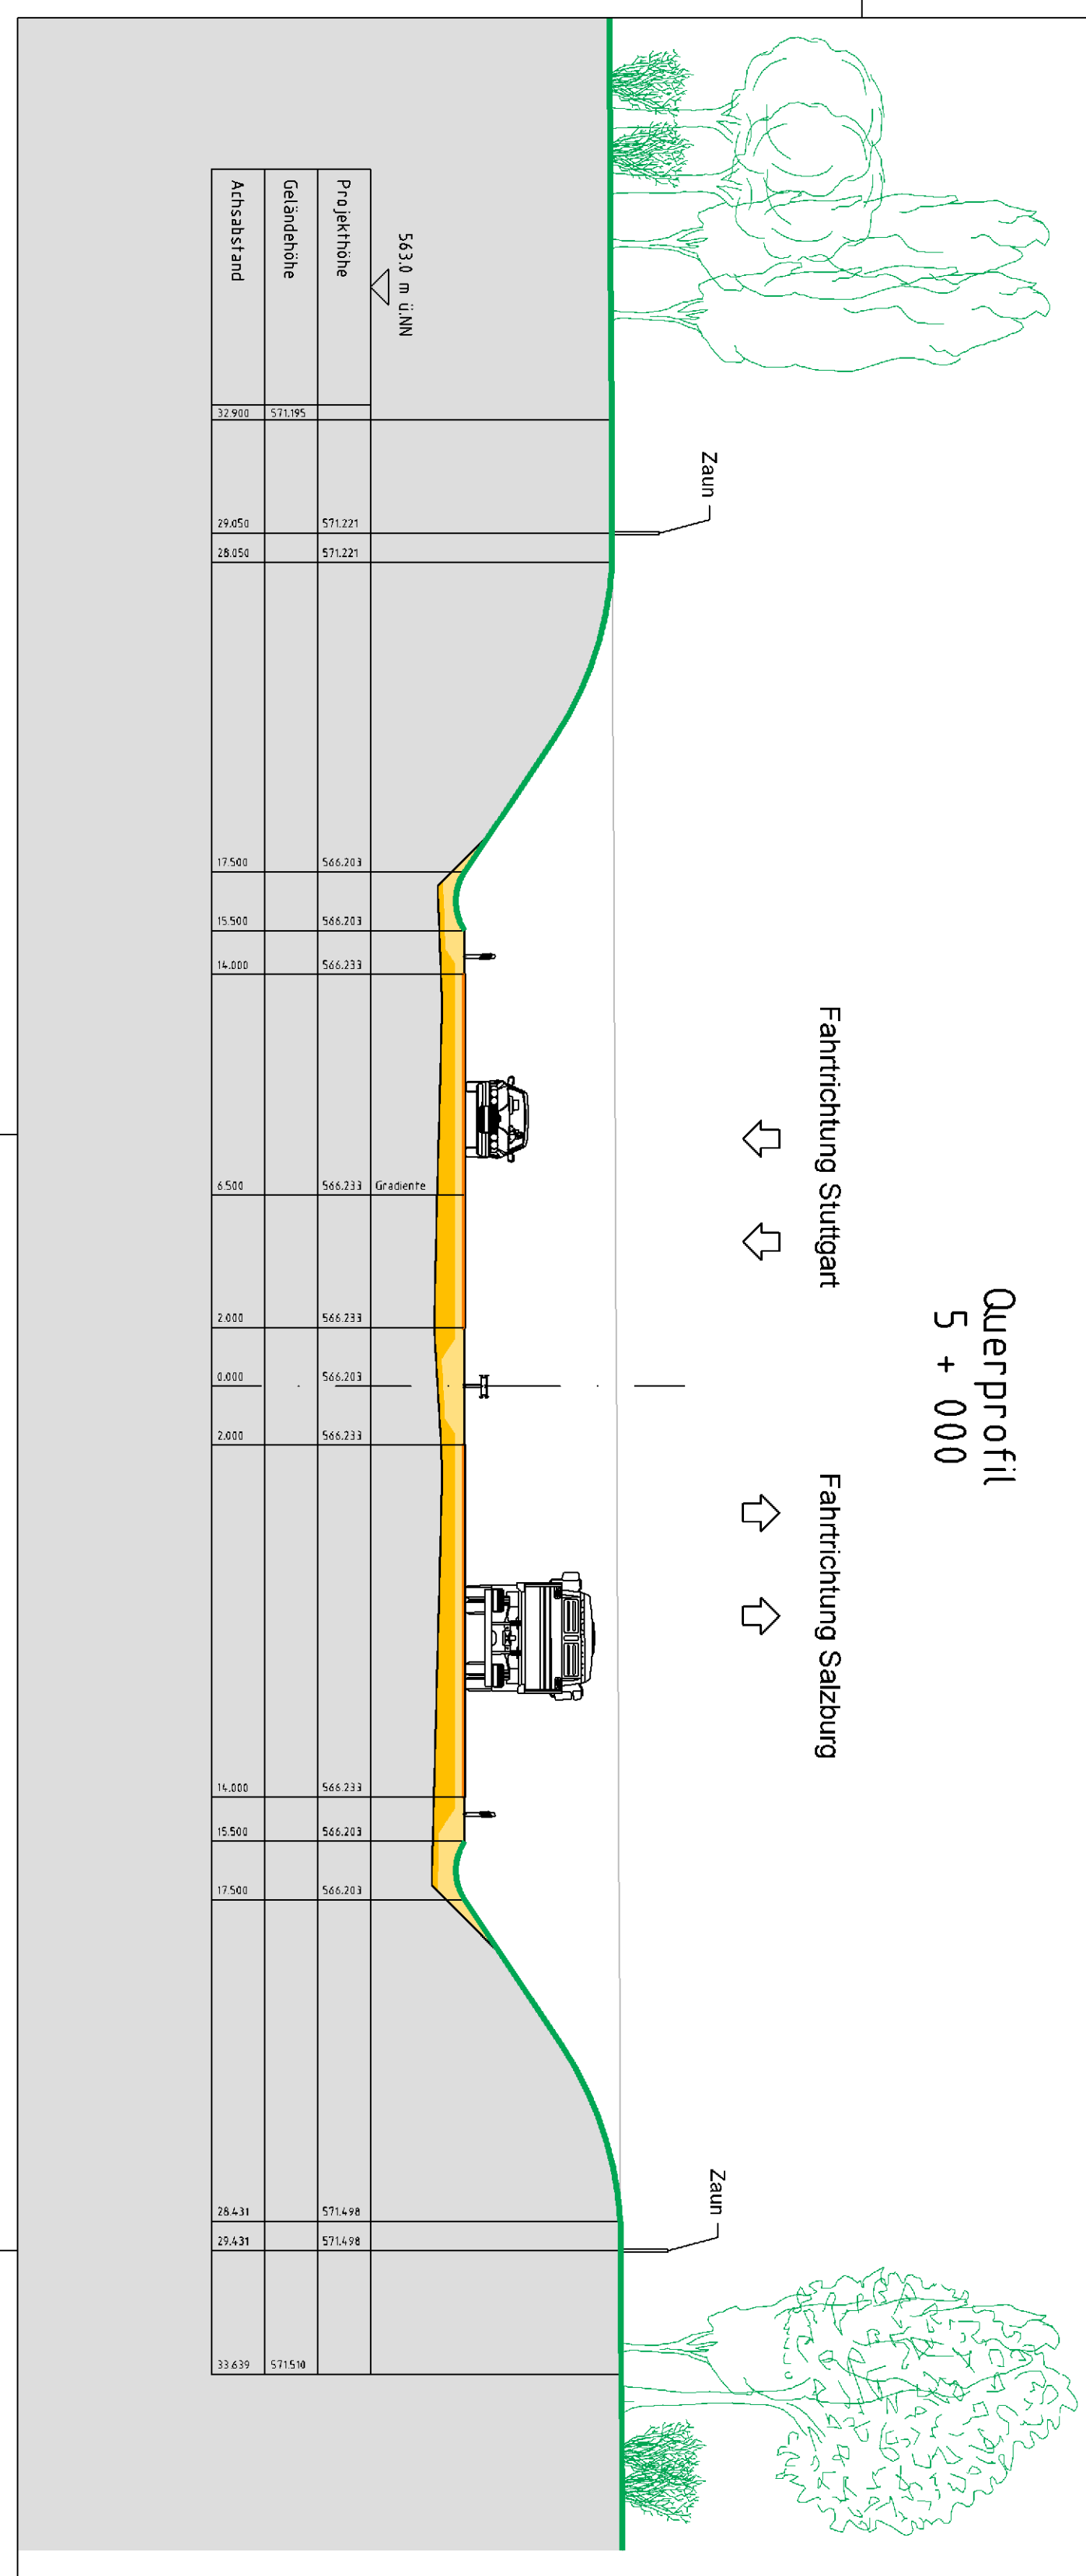

Fahrtrichtung Stuttgart

Fahrtrichtung Salzburg


Querprofil
3 + 300

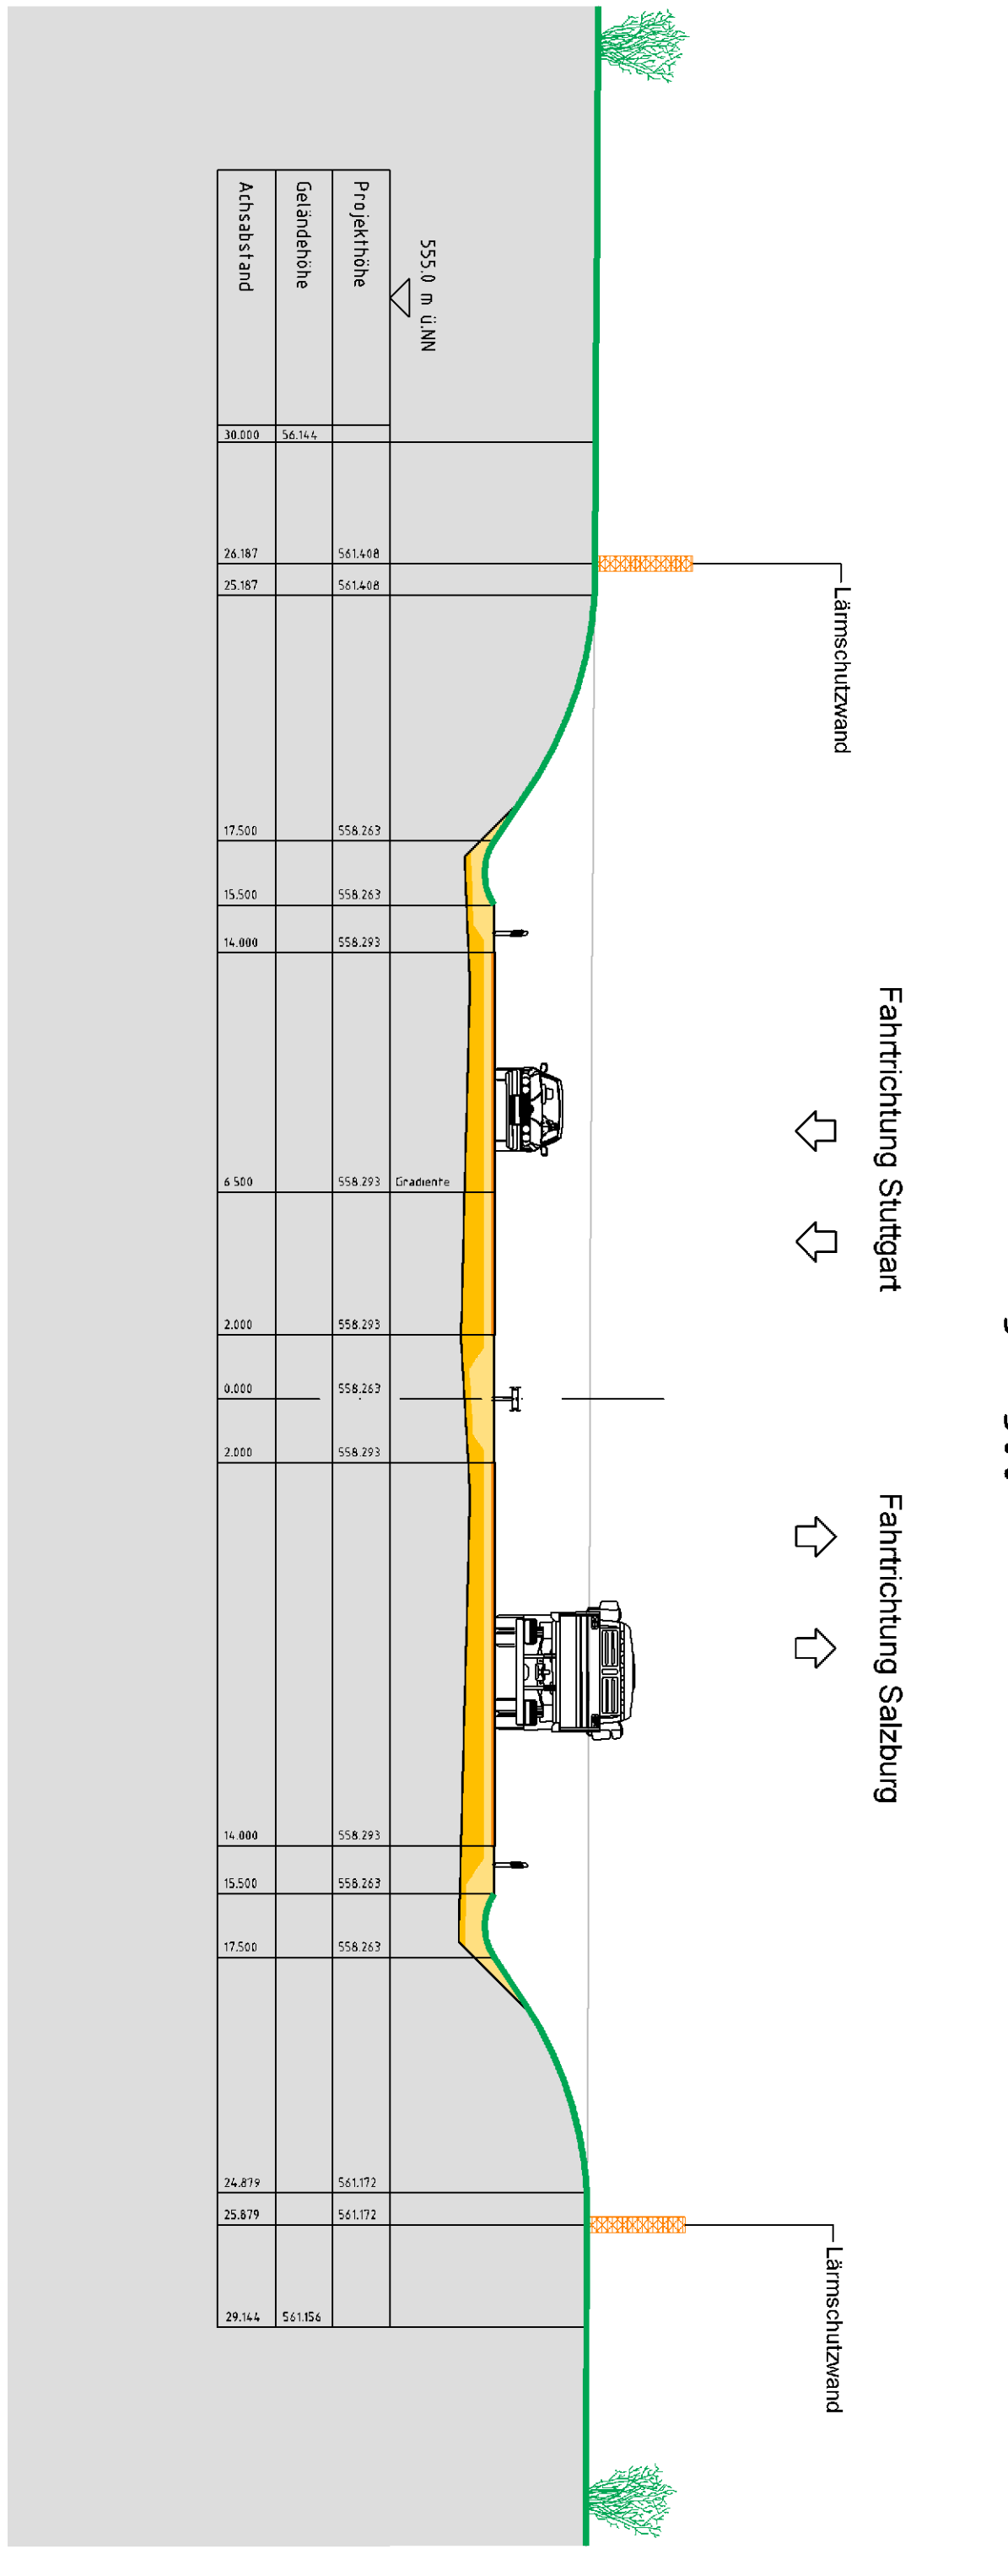

Fahrtrichtung Stuttgart

Fahrtrichtung Salzburg

Querprofil
10 + 000

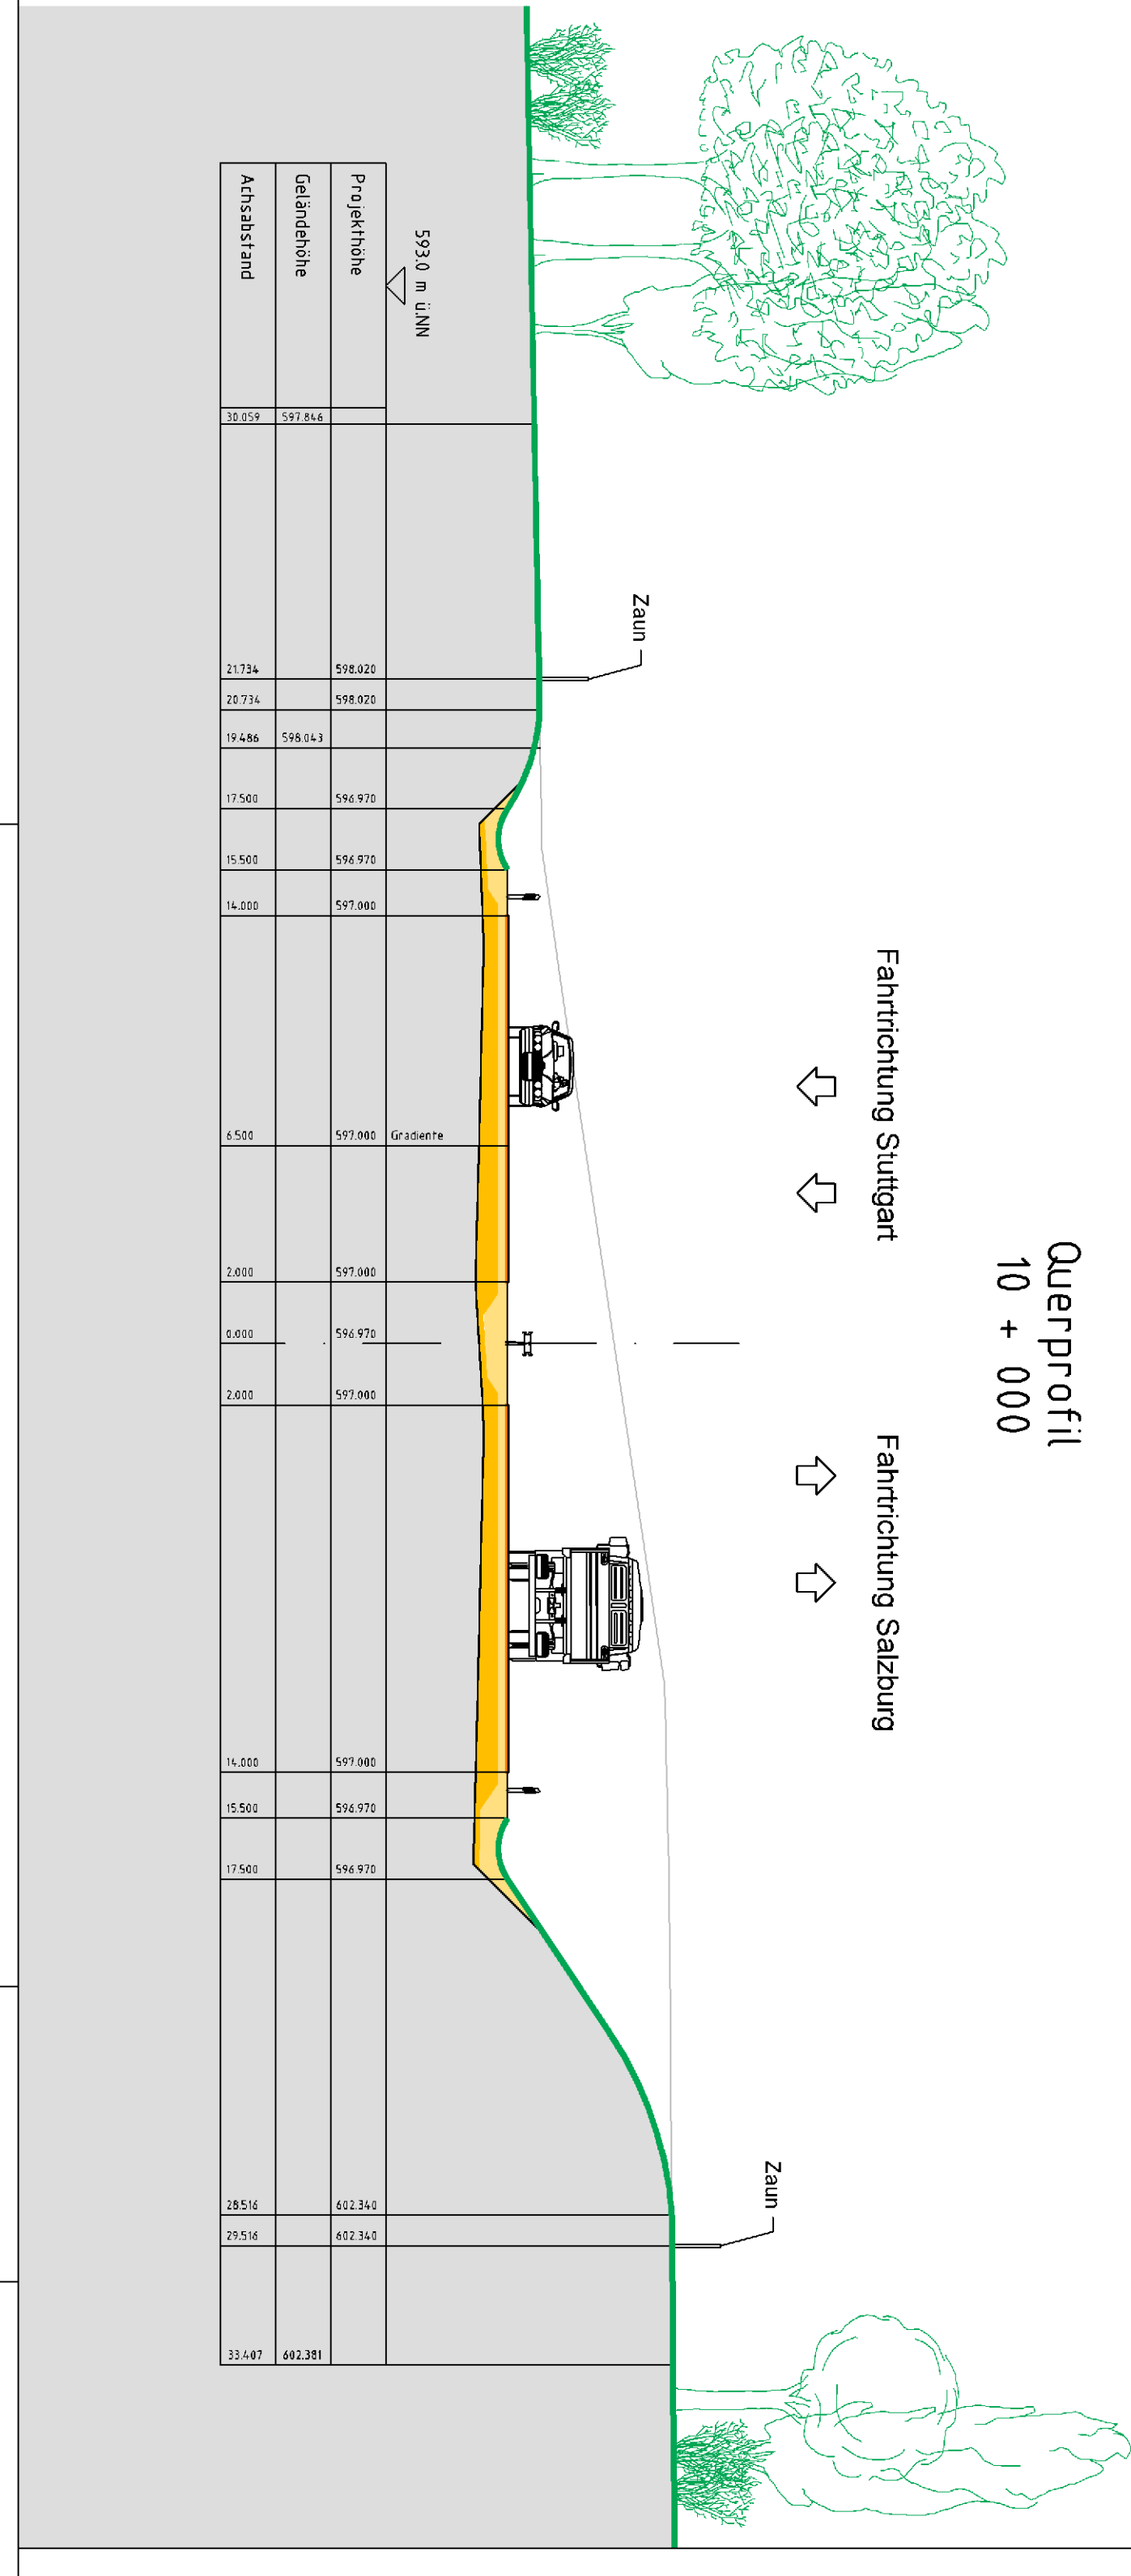

Fahrtrichtung Stuttgart

Fahrtrichtung Salzburg

Nr.	Art der Änderung	Datum	Name
04			
03			
02			
01			

Planungsgemeinschaft A 99 Südbayern		Datum	Name
OBERRHEIN	PROJEKT & VERKEHR	11.03.10	Zhe
PLANET & BERNDT GMBH	WIRTSCHAFTS INGENIEURBÜRO	11.03.10	Zhe
PLANET & BERNDT GMBH	VERKEHRSPLANUNG	12.03.10	Lo

Machbarkeitsstudie im Auftrag des Freistaats Bayern, Autobahndirektion Südbayern		Umrissnr.	1 8
Machbarkeitsstudie vom 30.07.2010		Bibl. Nr.	7

BAB A 99 München Autobahnring Südschnitt		Variante D3	
Machbarkeitsstudie		km 0,750 / km 3,300 / km 5,000 / km 10,000	Querprofile
Maststab		1 : 200	

Planverfasser: **OBERRHEIN PLANET & BERNDT GMBH**
Herrenstr. 40, 80805 München, Tel. 089 7 579 2 0

Für die Planungsmessung: **PPA Erdmünd**
Erdmünd GmbH

Dat.: (MUC)OBERRHEIN/PROJEKT/1000005-CAD1-SBA/Trassenf., (Plan)D/Variante_1/Querprofil_1/08-200_D3.dwg

Leibnizstr. 6, 80335 München © Bayerische Vermessungsverwaltung