Querprofil 3_1:
2x Einzellig_mit Abluft_im Grundwasser
M 1:100

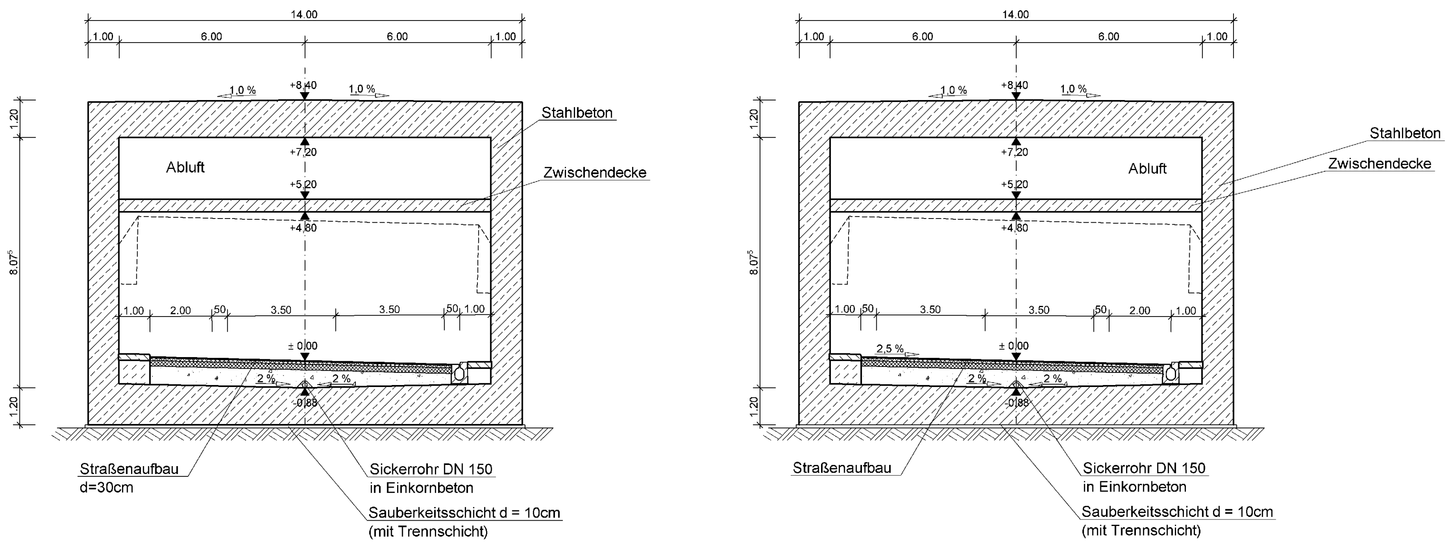

Querprofil 3_2:
2x Einzellig_mit Abluft_außerhalb Grundwasser
M 1:100

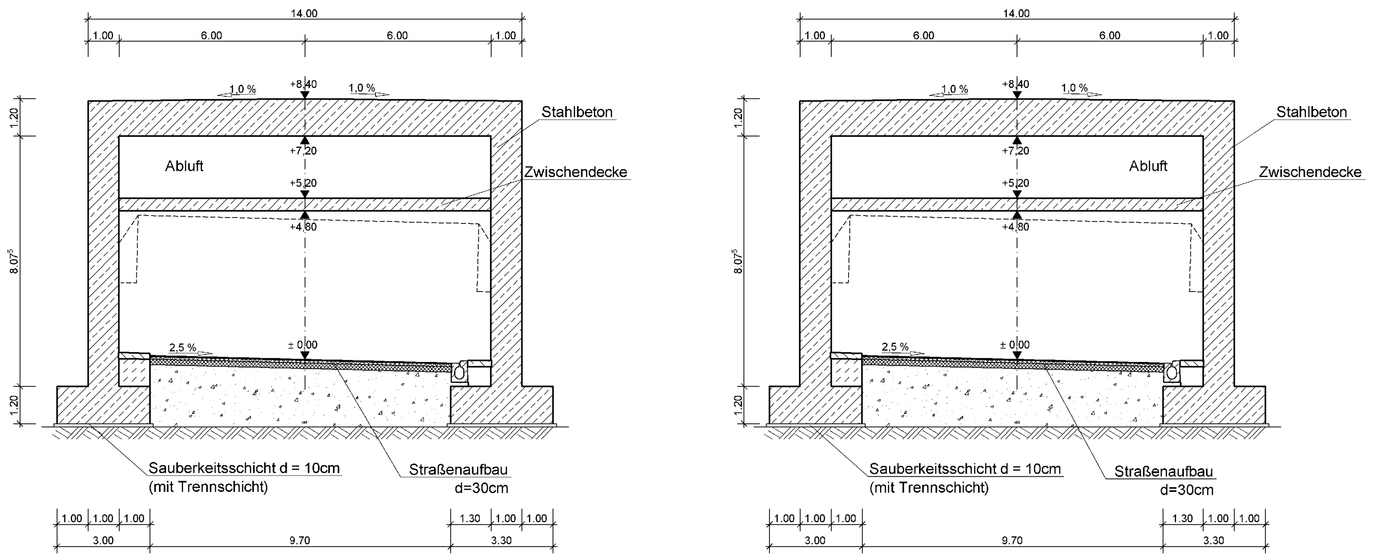

Nr.	Art der Änderung	Datum	Name
04			
03			
02			
01			

Planungsgemeinschaft A 99 Südabschnitt						Datum	Name
OBERMEYER Planen + Beraten GmbH	SSF Ingenieure GmbH	FROELICH & SPONSECK	WAGNER + PARTNER	MAVEGA	bearbeitet		
OBERMEYER	SSF	FROELICH & SPONSECK		MAVEGA	gezeichnet		Langner
Planenstellen: OBERMEYER Planen + Beraten GmbH - Hansastr. 40 - 80686 München					geprüft		

Machbarkeitsstudie im Auftrag des
Freistaats Bayern,
Autobahndirektion Südbayern

Unterlage	3.2
Blatt Nr.	3

Machbarkeitsstudie vom 30.07.2010

BAB A 99 München
Autobahnring Südabschnitt

Regelquerschnitt 3_1 und 3_2
Offene Bauweise
2x einzellig, mit Abluft

Maßstab 1 : 100

Planenstellen:
OBERMEYER
PLANEN + BERATEN GmbH
Hansastraße 40, 80686 München, Tel.: 089 / 5799-0

Für die Planungsgemeinschaft:
Edmund Lochbihler

Datei: I:\MUCDE03A\PROJECTS\PROJEKTE\16360\05-CAD\2-OPT\Tunnel\Querschn...\Querschnitte_Offen_und_Schild.dwg

Luftbild(er), Geodaten: © Bayerische Vermessungsverwaltung