



Betriebsgebäude:
Grundriss
M 1:200

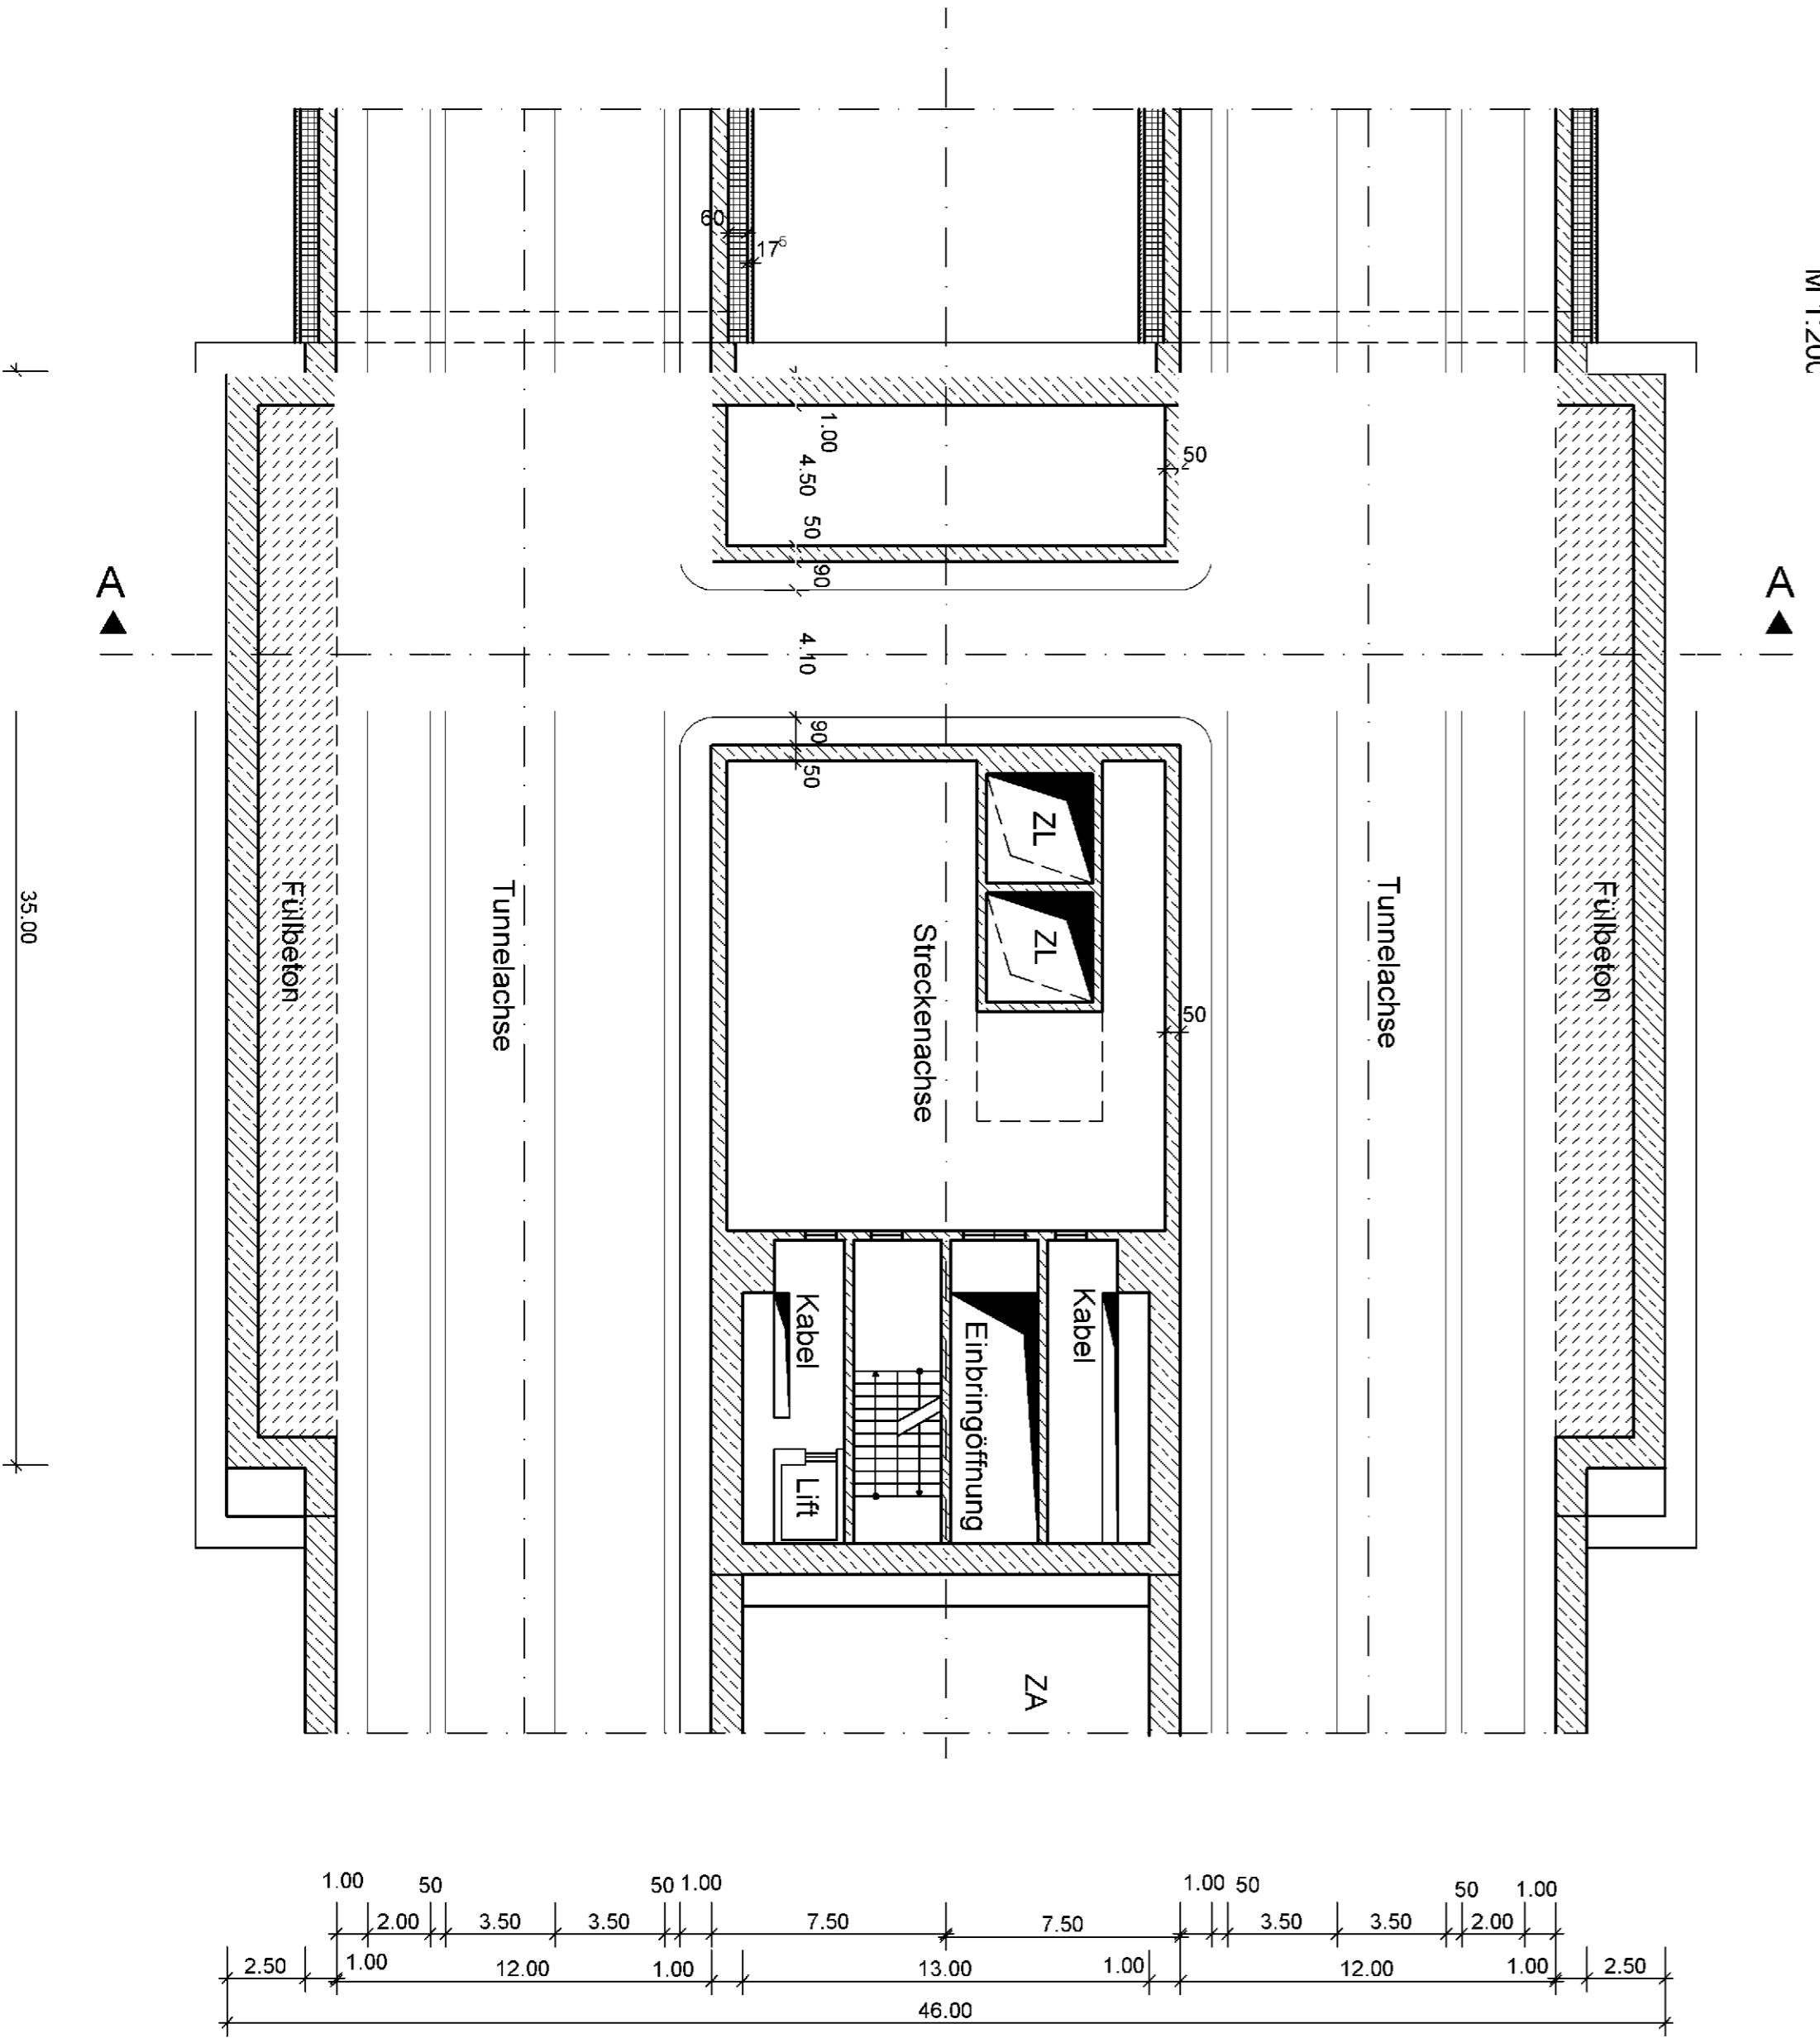

Betriebsgebäude:
Querprofil A-A
M 1:200

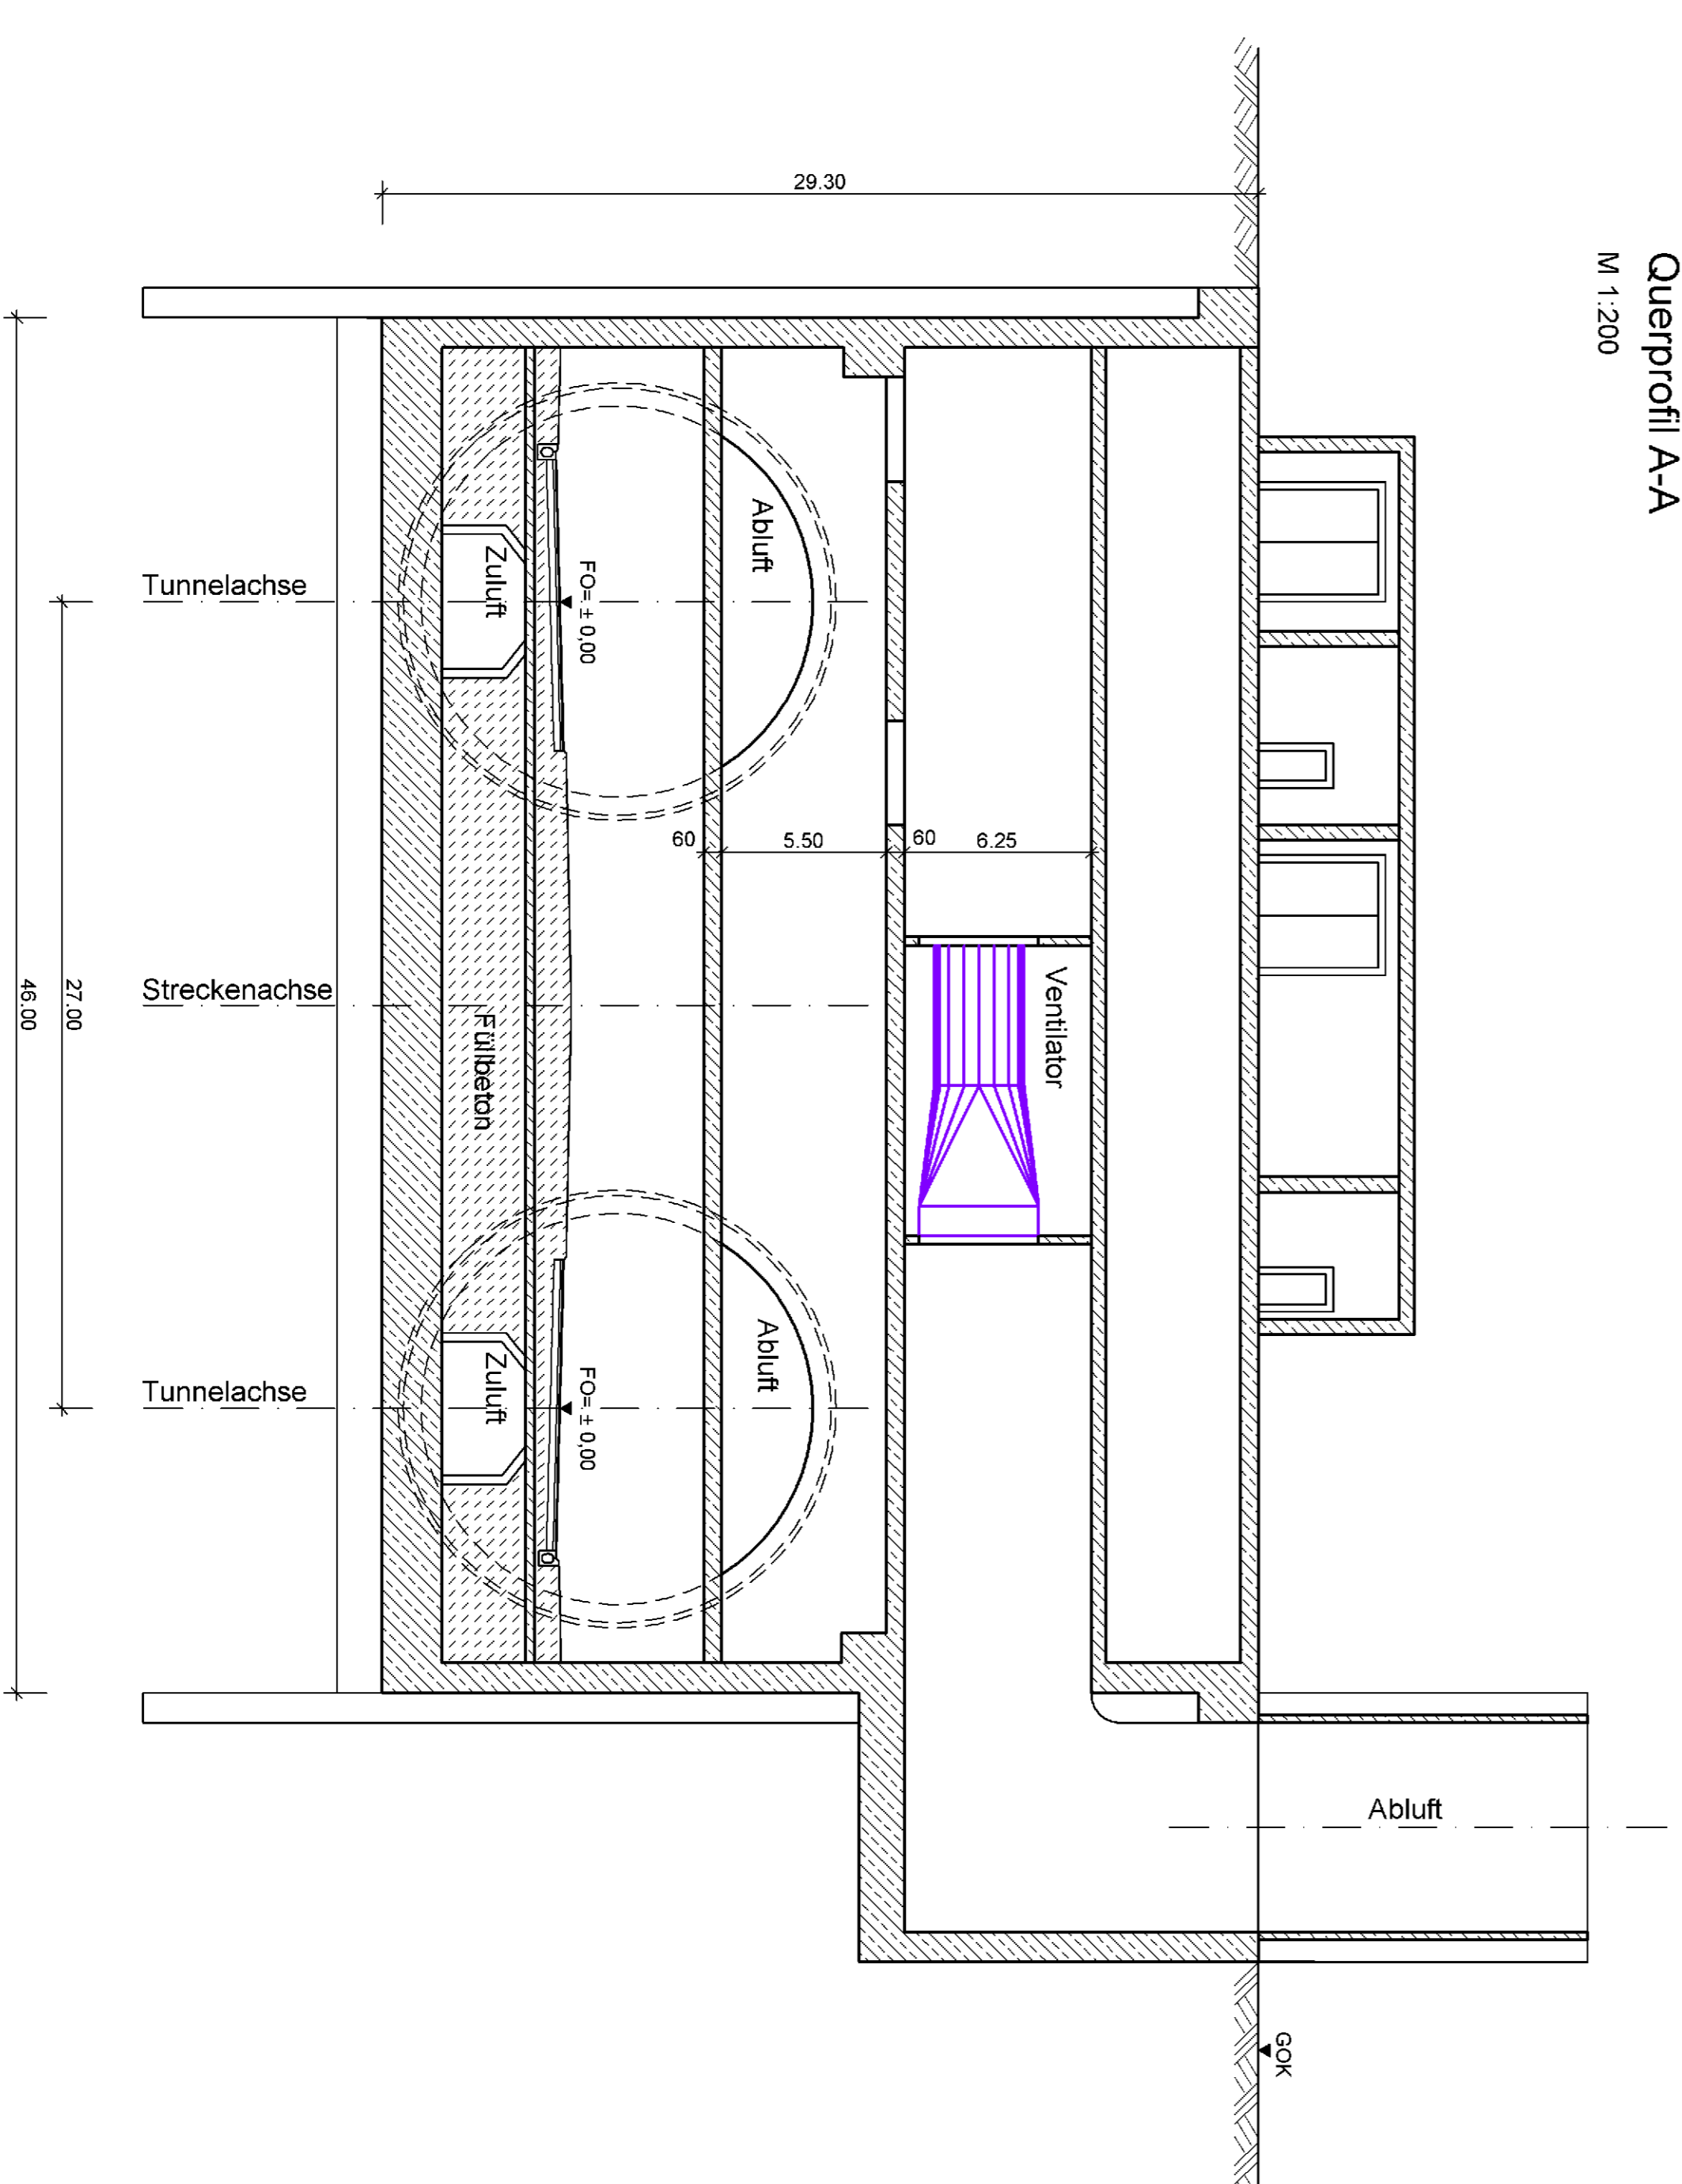

Nr.	Art der Änderung	Datum	Name
01			

Gezeichnet	Geprüft	Freigegeben	Titel	Datum	Name
			Regelplan Betriebsgebäude		

Mechanische Systeme im Auftrag des
Freistaats Bayern
Autobahnleitung Südbayern
Machstreckendecke vom 30.07.2010

BAB A 99 München
Autobahn Südabschnitt

Regelplan	Betriebsgebäude
Masstab	1:200

OBERMEYER
Architekten & Ingenieure
München, Nürnberg, Regensburg, Stuttgart, Wiesbaden