


BV: A9 , Sanierung OPA-Belag zwischen Kreuz München-Nord und Kreuz Neufahrn , Bauphase 2 - Baufeld RiFaBa München

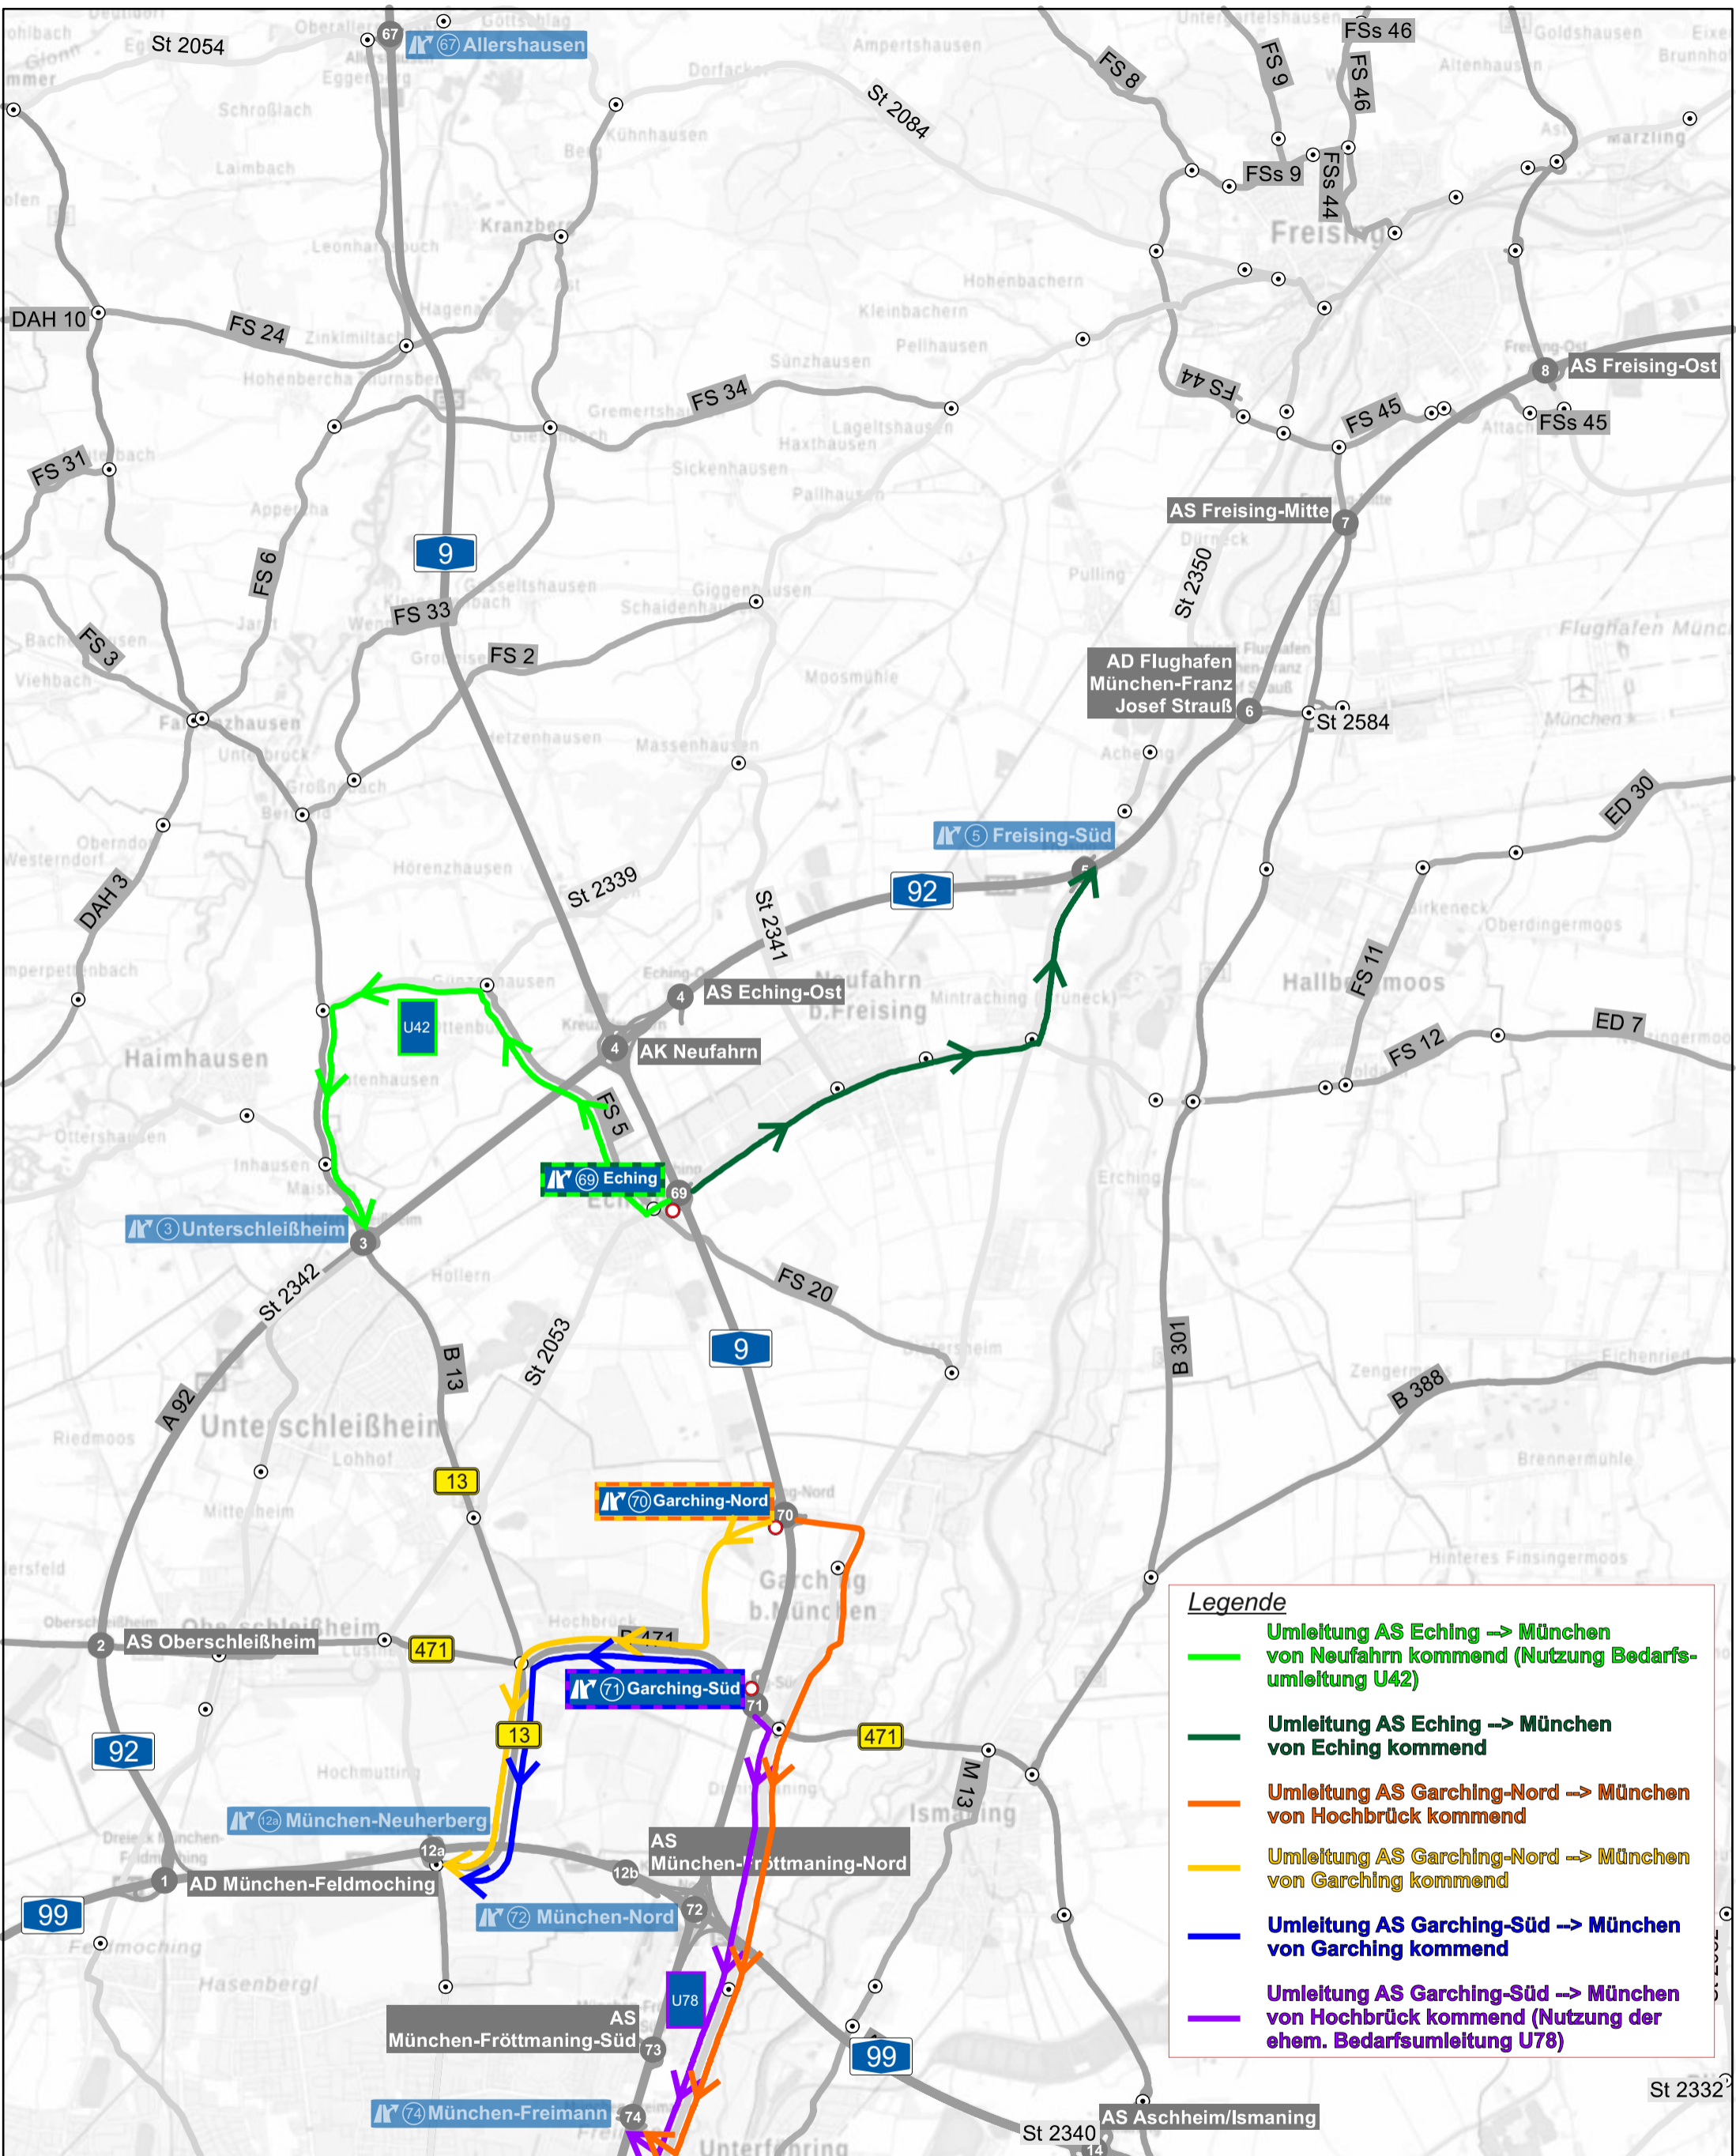

Datenquellen

Bayerisches Straßeninformationssystem
 Intranet: <https://baysis.bybn.de>
 Internet: www.baysis.bayern.de

Geodaten:
 © Bayerisches Straßeninformationssystem (BAYSIS)
 © Datenquellen: Bayerische Vermessungsverwaltung, GeoBasis-DE / BKG 2018 (Daten verändert)

Datenauszug

Erstellungsdatum: 04.05.2023

Erstellt für Maßstab 1:75.000

0 1 2 3 Kilometer

