0m 10m 20m
M 1:100

Grundriss M 1:250
1. Bauabschnitt

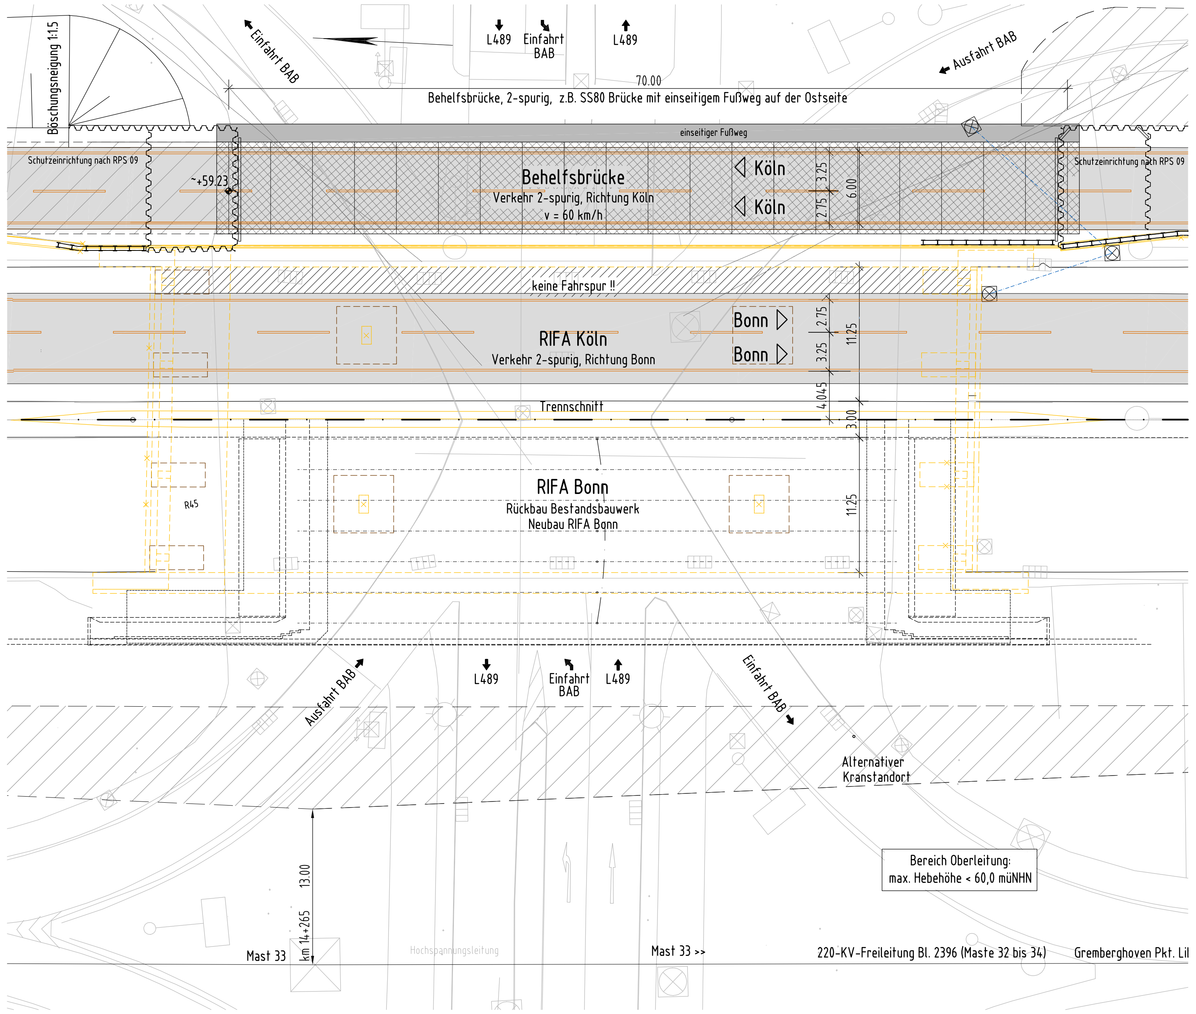

Regelquerschnitt M 1:100
1. Bauabschnitt

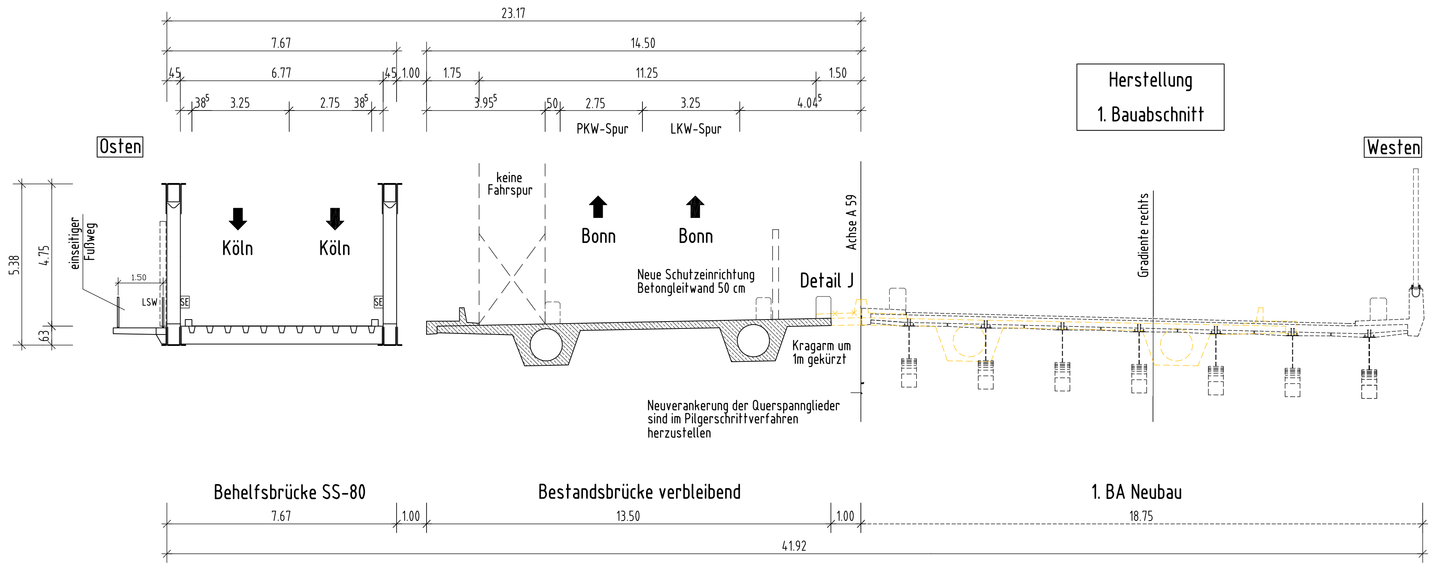

Grundriss M 1:250
2. Bauabschnitt

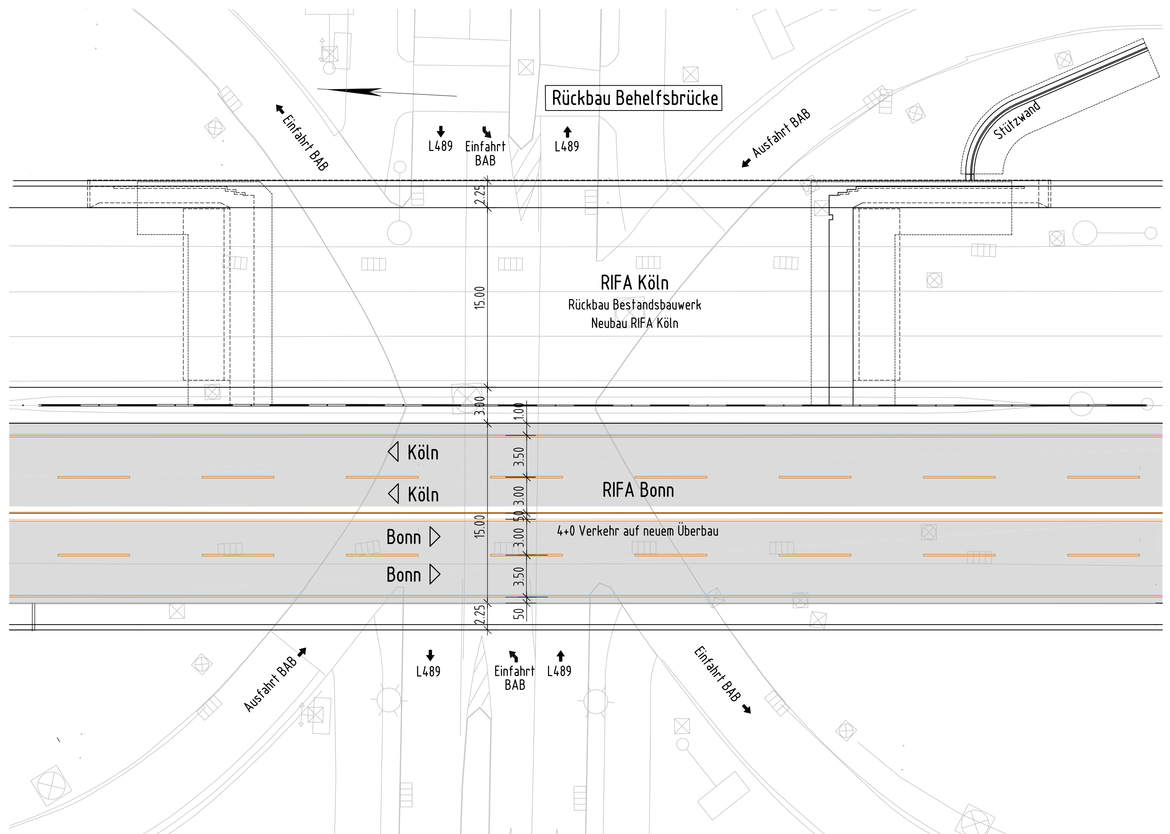

Regelquerschnitt M 1:100
2. Bauabschnitt

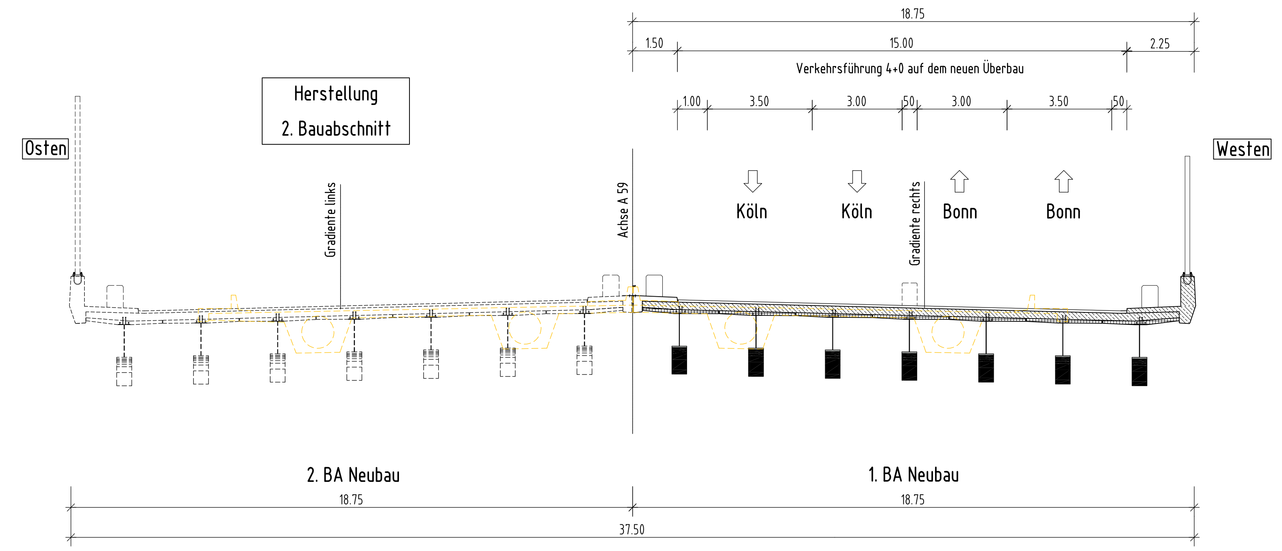

Zugehörige Pläne

Anlage 8, Blatt 1: Draufsicht
Blatt 2: Längsschnitt, Ansicht West
Blatt 3: Regelquerschnitt, Widerlageransicht Achse 10
Blatt 4: Stützwand
Blatt 5: Detailplan
Blatt 6: Korrosionsschutzplan
Blatt 7: Behelfsbrücke
Blatt 8: Baugrubenplan
Blatt 9: Verbauplan
Blatt 11: Versorgungsleitungen
Blatt 12: Lärmschutzwand
Anlage 9, Blatt 1: Referenzausführungplanung UHFM–Spanngliedverankerung,
Übersichtsplan Bestand, Draufsicht und Schnitte (KHP)
Blatt 2: Referenzausführungplanung UHFM–Spanngliedverankerung, Detailplan UHFM–Anker (KHP)

Herstellung BW 5108 608

1. Bauabschnitt
1. Einbau Behelfsbrücke als temporäre Überfahrt
2. Herstellung UHFM Verankerung (Detail A)/(siehe zugehörige Pläne)
3. Trennung der Überbauten einschl. Notunterstützung unter den Endfeldern des Bestands (Lagesicherung)
4. Abbruch des Überbaus und der Unterbauten+Notunterstützung RiFa Bonn
5. Herstellung Ersatzneubau RiFa Bonn

2. Bauabschnitt
6. Verkehrsführung 4+0 auf RiFa Bonn
7. Rückbau Behelfsbrücke
8. Abbruch des östlichen Überbaus und der Unterbauten+Notunterstützung RiFa Köln
9. Herstellung Ersatzneubau RiFa Köln
10. Herstellung Stützwand
11. Rückbau der Notunterstützung einschl. Fundament in 2 Abschnitten (Trennung des Stahlbaus)

Hinweise
Leitungsumverlegungen erfolgen vorauslaufend
Lagesicherung der Notunterstützung unter RiFa Köln

Endgültige Abmessungen nach statischen, konstruktiven und wirtschaftlichen Erfordernissen!

Index	Änderung	Datum	Zeichen
c			
b	Ergänzung einseitiger Gehweg Behelfsbrücke	14.06.2017	D. Krüger
a	Ergänzung Verbau	09.06.2017	P. Liakos

Entwurf:
SSF Ingenieure AG
Beratende Ingenieure im Bauwesen
Severinstraße 235-239
50676 Köln
www.ssf-ing.de

	Datum	Zeichen
Bearb.	09.06.2017	P. Liakos
Gez.	09.06.2017	P. Liakos
Gepr.	09.06.2017	Wingmann

Projekt-Nr. 85-1029
Blatt-Nr.

Region 3
Regionalniederlassung
Rhein-Berg

Straße: A 59
Bauvorhaben: 6-streifiger Ausbau AS Flughafen – AS Lind
Gemarkung:

Bauwerk: Ersatzneubau BW 5108 608 über die L489
Bau-km 14+297.75

Plandarstellung: Bauphasenplan

Anlage 8
Blatt-Nr. 10
Projekt-Nr. 45-0598

	Datum	Zeichen
Bearb.		
Gez.		
Gepr.		

ASB-Nr. 5108 633
Bauwerksplan
Maßstab 1:250, 100

Aufgestellt:
Köln, den
Landesbetrieb Straßenbau NRW
Die Direktorin des Landesbetriebes
Regionalniederlassung Rhein-Berg,
Außenstelle Köln
im Auftrag