0m 10m 20m
M 1:100

Ansicht West M 1:100

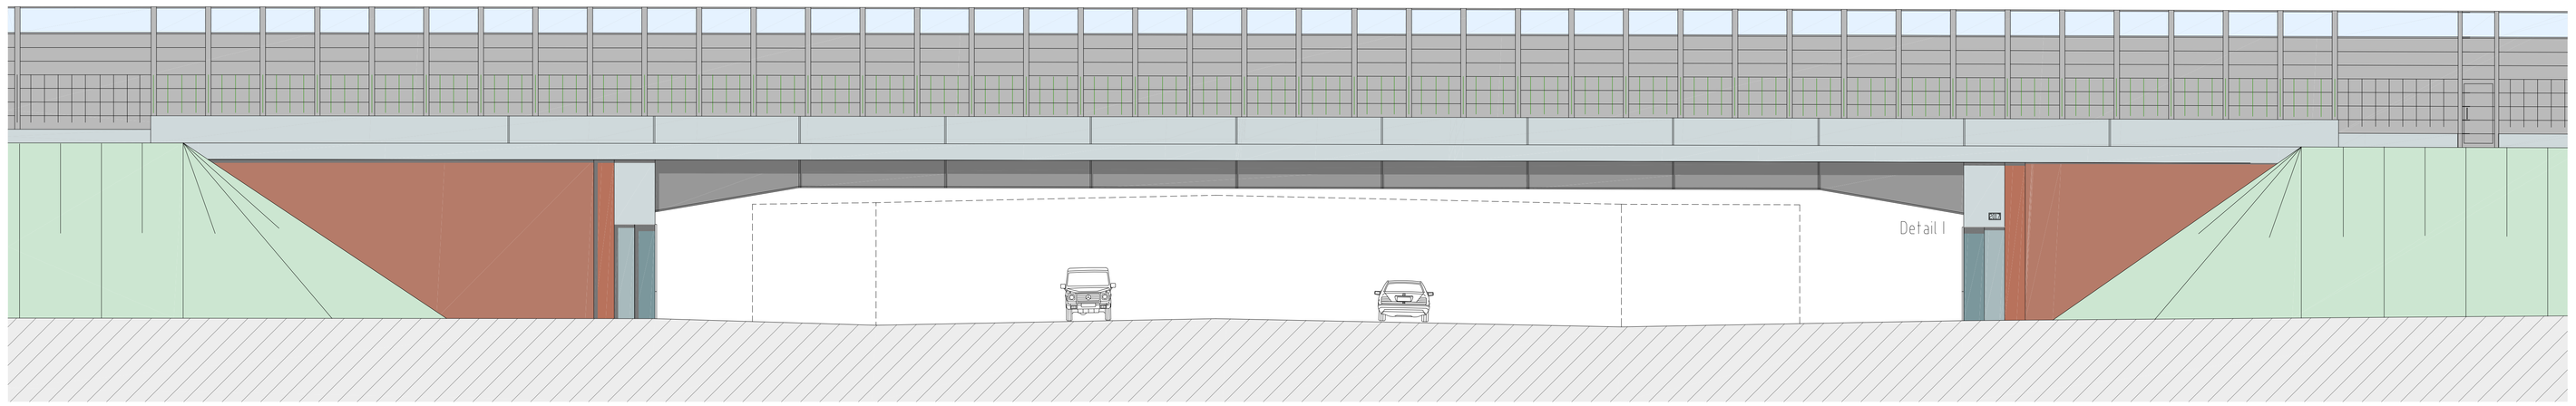

Längsschnitt A-A M 1:100

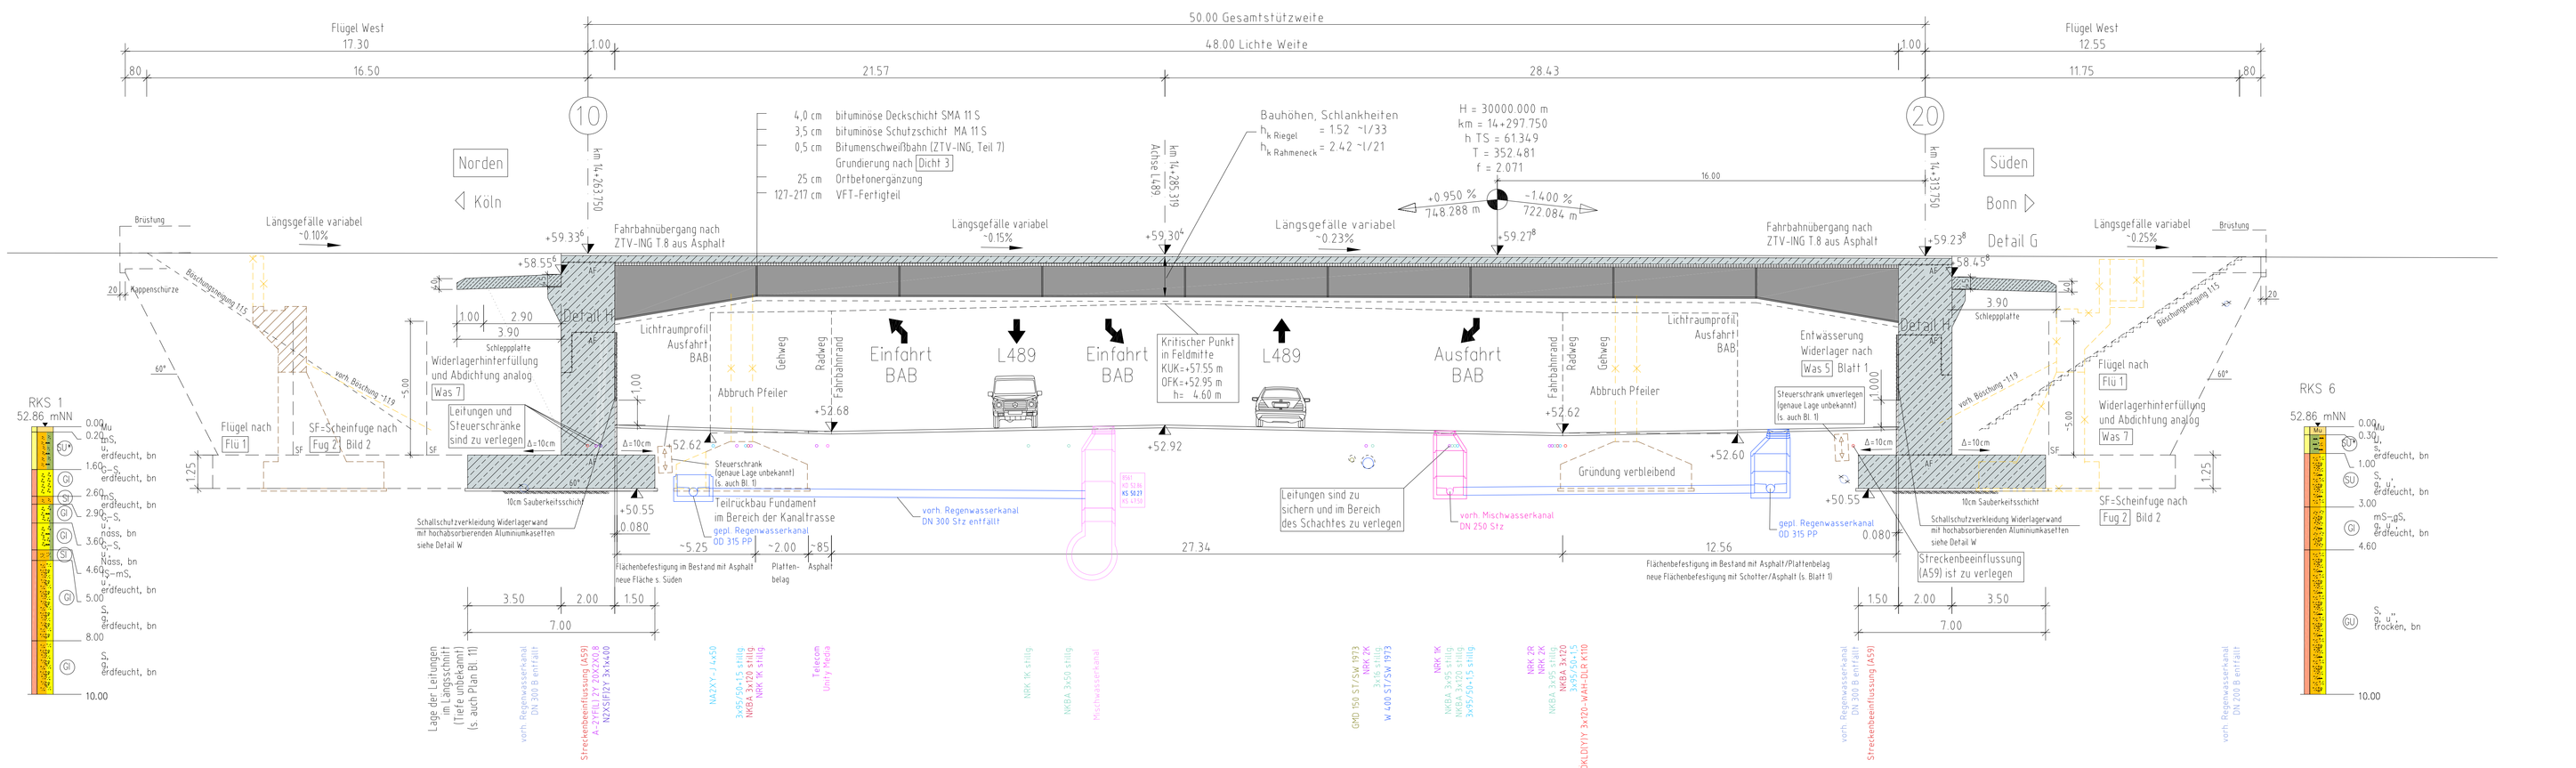

Längsschnitt an den Brückenabläufen M 1:100

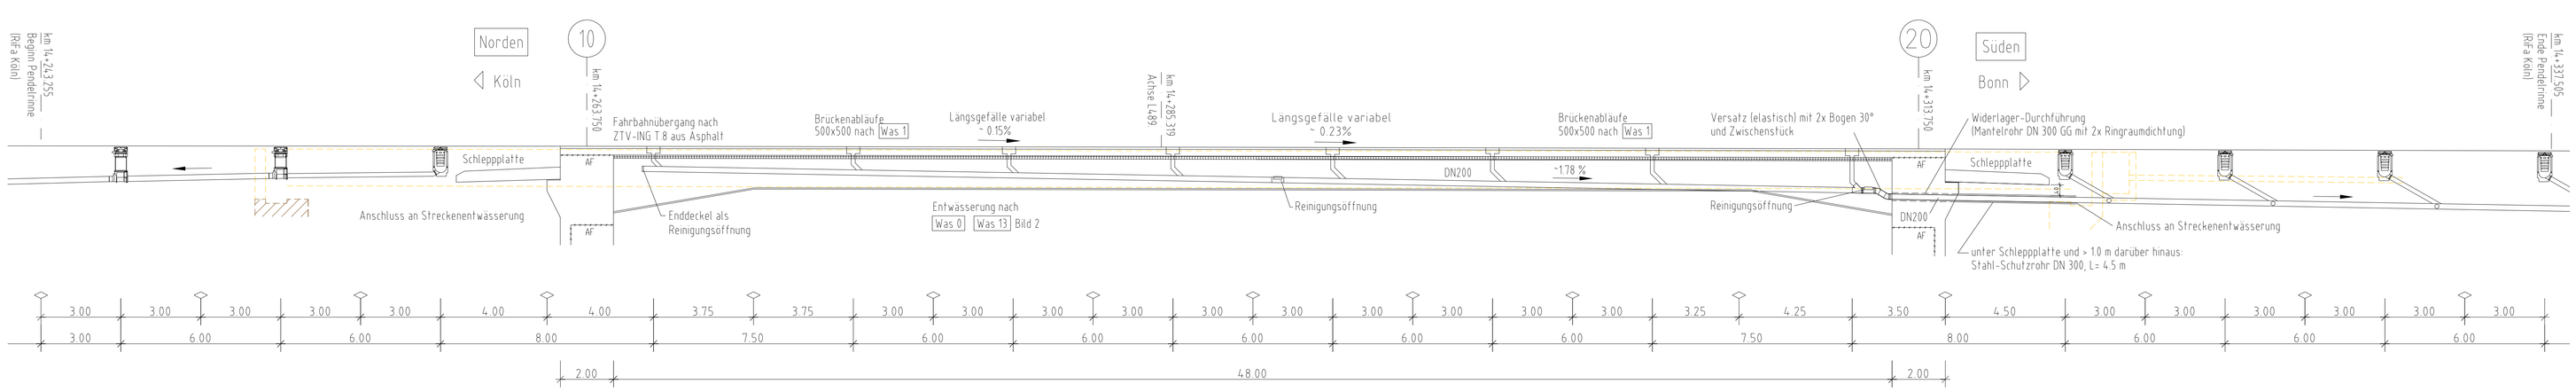

Legende

- (SA) Stark schluffige Sand
- (SU) Sand-Schluff-Gemische
- (E) intermittierend gestufte Kies-Sand-Gemische
- (U) intermittierend gestufte Sand-Kies-Gemische
- (GU) Kies-Schluff-Gemische
- (TL) leicht plastische Schluffe
- <> Hochpunkte Pendelrinne

Hinweise

Die Details G, H können dem Detailplan (Blatt 5) entnommen werden

Die Verbauten sind nach statisch konstr. Erfordernissen zu bemessen.

Darstellung der Ver- und Entsorgungsleitungen auf Basis der Leitungsabfrage. Ergänzende Angaben siehe Straßenplanung.

Zugehörige Pläne

Anlage 8, Blatt 1: Draufsicht
Blatt 3: Regelquerschnitt, Widerlageransicht Achse 10
Blatt 4: Stützwand
Blatt 5: Detailplan
Blatt 6: Korrosionsschutzplan
Blatt 7: Behelfsbrücke
Blatt 8: Baugrubenplan
Blatt 9: Verbauplan
Blatt 10: Bauphasenplan
Blatt 11: Versorgungsleitungen
Blatt 12: Lärmschutzwand
Anlage 9, Blatt 1: Referenzausführungplanung
UHFM-Spannglliedverankerung,
Übersichtsplan Bestand, Draufsicht und Schnitte (KHP)
Blatt 2: Referenzausführungplanung
UHFM-Spannglliedverankerung, Detailplan
UHFM-Anker (KHP)

Endgültige Abmessungen nach statischen, konstruktiven und wirtschaftlichen Erfordernissen!

c			
b	Schallabsorbierende Wandverkleidung ergänzt	03.07.2017	Krüger
a	Anschluss Bauwerksentwässerung an Streckenentwässerung A59 & Anpassung Entw. L489	09.06.2017	P. Liakos
Index	Änderung	Datum	Zeichen

Entwurf:
SSF Ingenieure AG
Beratende Ingenieure im Bauwesen
Severinstraße 235-239
50676 Köln
www.ssf-ing.de
SSF Ingenieure

	Datum	Zeichen
Bearb.	23.09.2016	P. Liakos
Gez.	23.09.2016	P. Liakos
Gepr.	23.09.2016	Wingmann

Projekt-Nr. 85-1029
Blatt-Nr.

Region 3
Regionalniederlassung Rhein-Berg
StraßenNRW

Straße: A 59
Bauvorhaben: 6-streifiger Ausbau AS Flughafen - AS Lind
Gemarkung:

Anlage 8
Blatt-Nr. 2
Projekt-Nr. 45-0598

Bauwerk: Ersatzneubau BW 5108 608 über die L489
Bau-km 14+297.75

	Datum	Zeichen
Bearb.		
Gez.		
Gepr.		

Plandarstellung: Längsschnitt, Ansicht West
ASB-Nr. 5108 633
Bauwerksplan
Maßstab 1:100

Aufgestellt:
Köln, den
Landesbetrieb Straßenbau NRW
Die Direktorin des Landesbetriebes
Regionalniederlassung Rhein-Berg,
Außenstelle Köln
im Auftrag