0m 10m 20m M 1:100

0m 5m 10m M 1:50

Widerlageransicht Achse 10 M 1:100

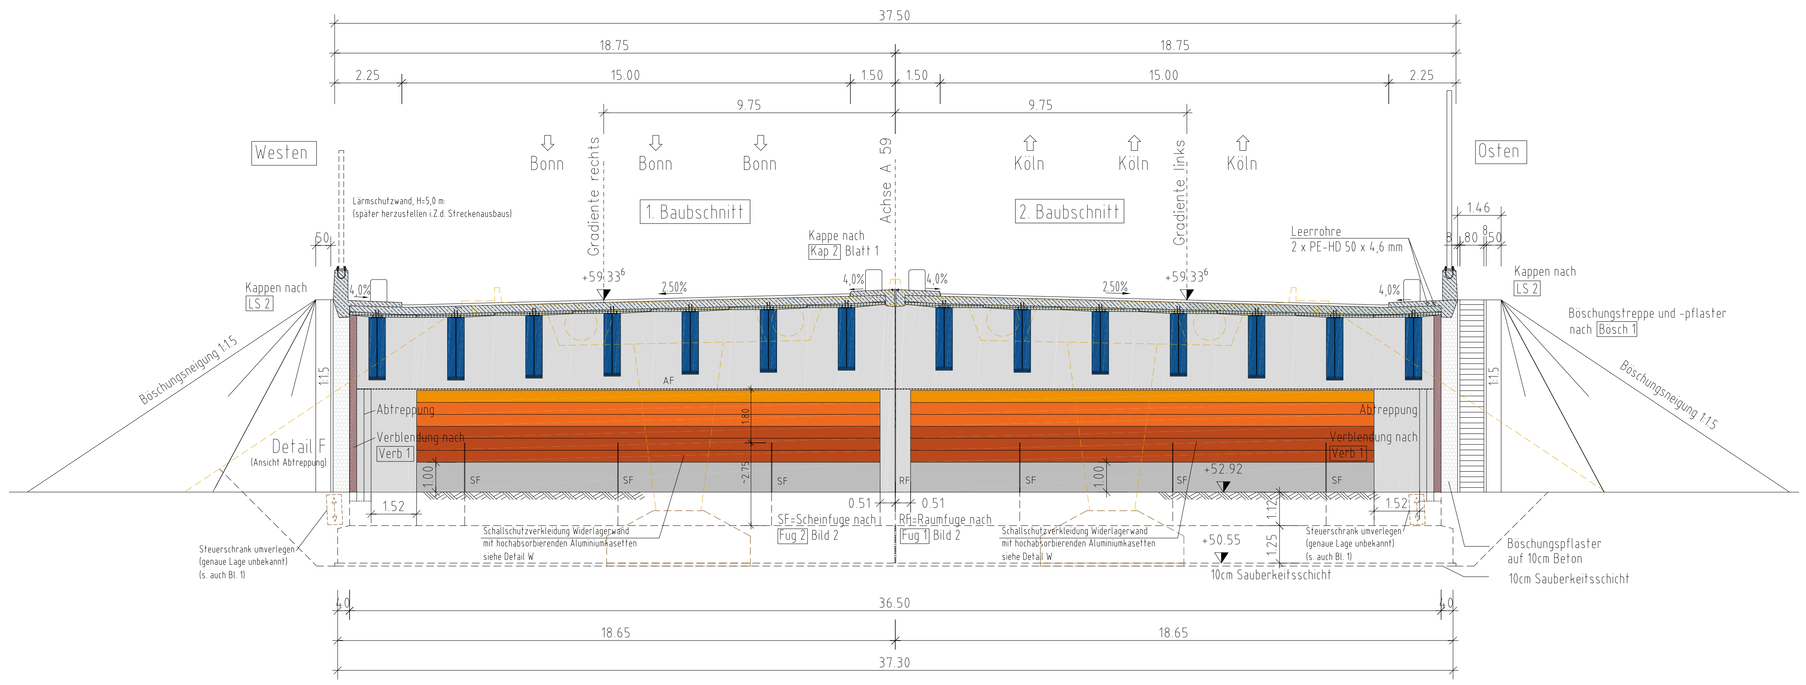

Widerlagerrückansicht Achse 10 M 1:100

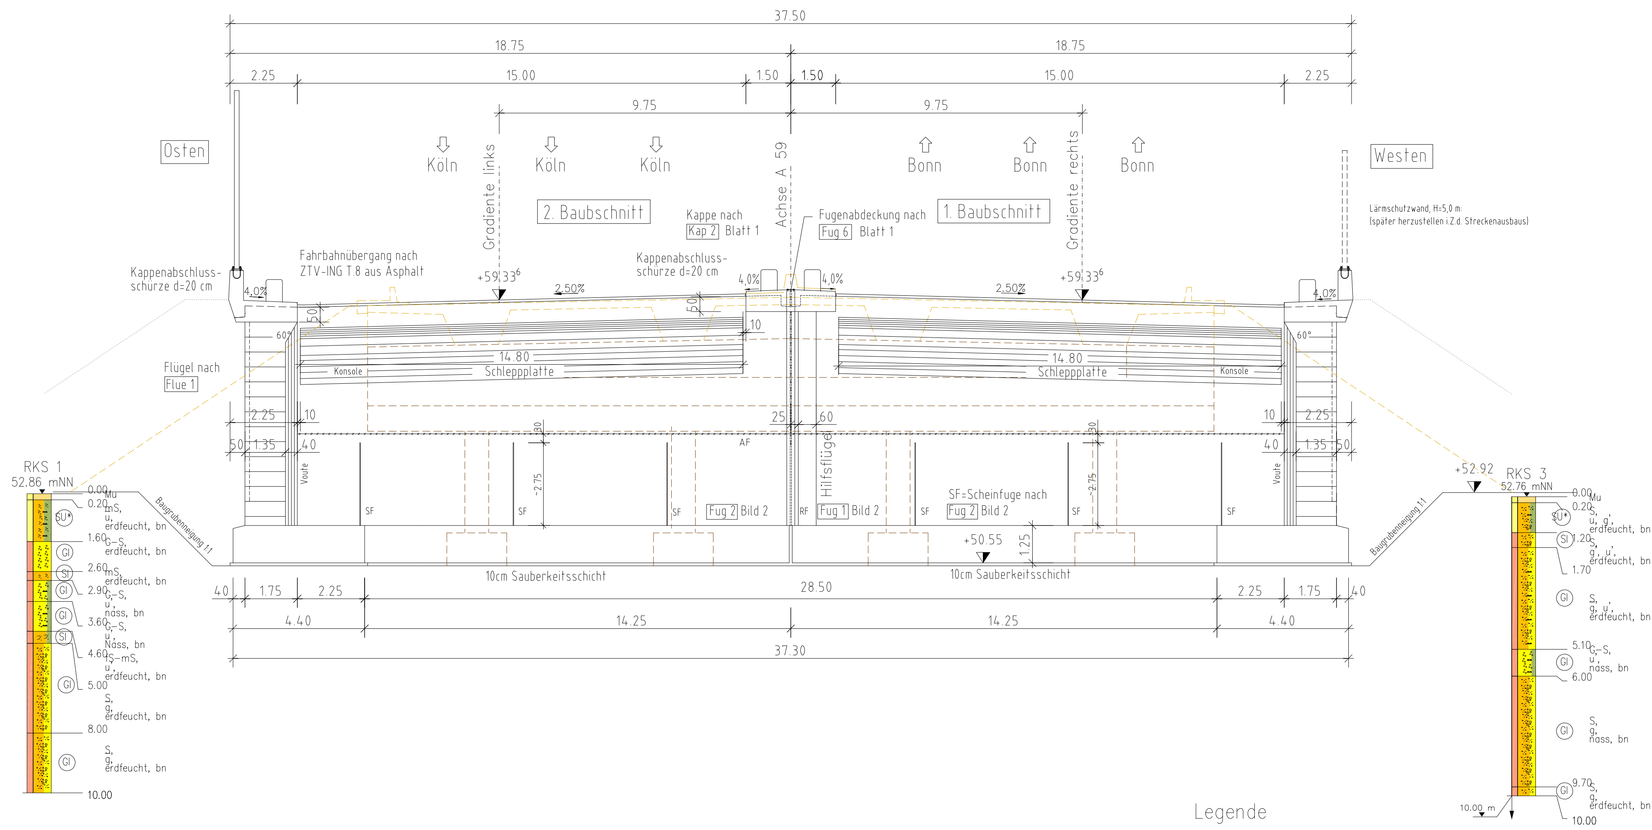

Regelquerschnitt M 1:50

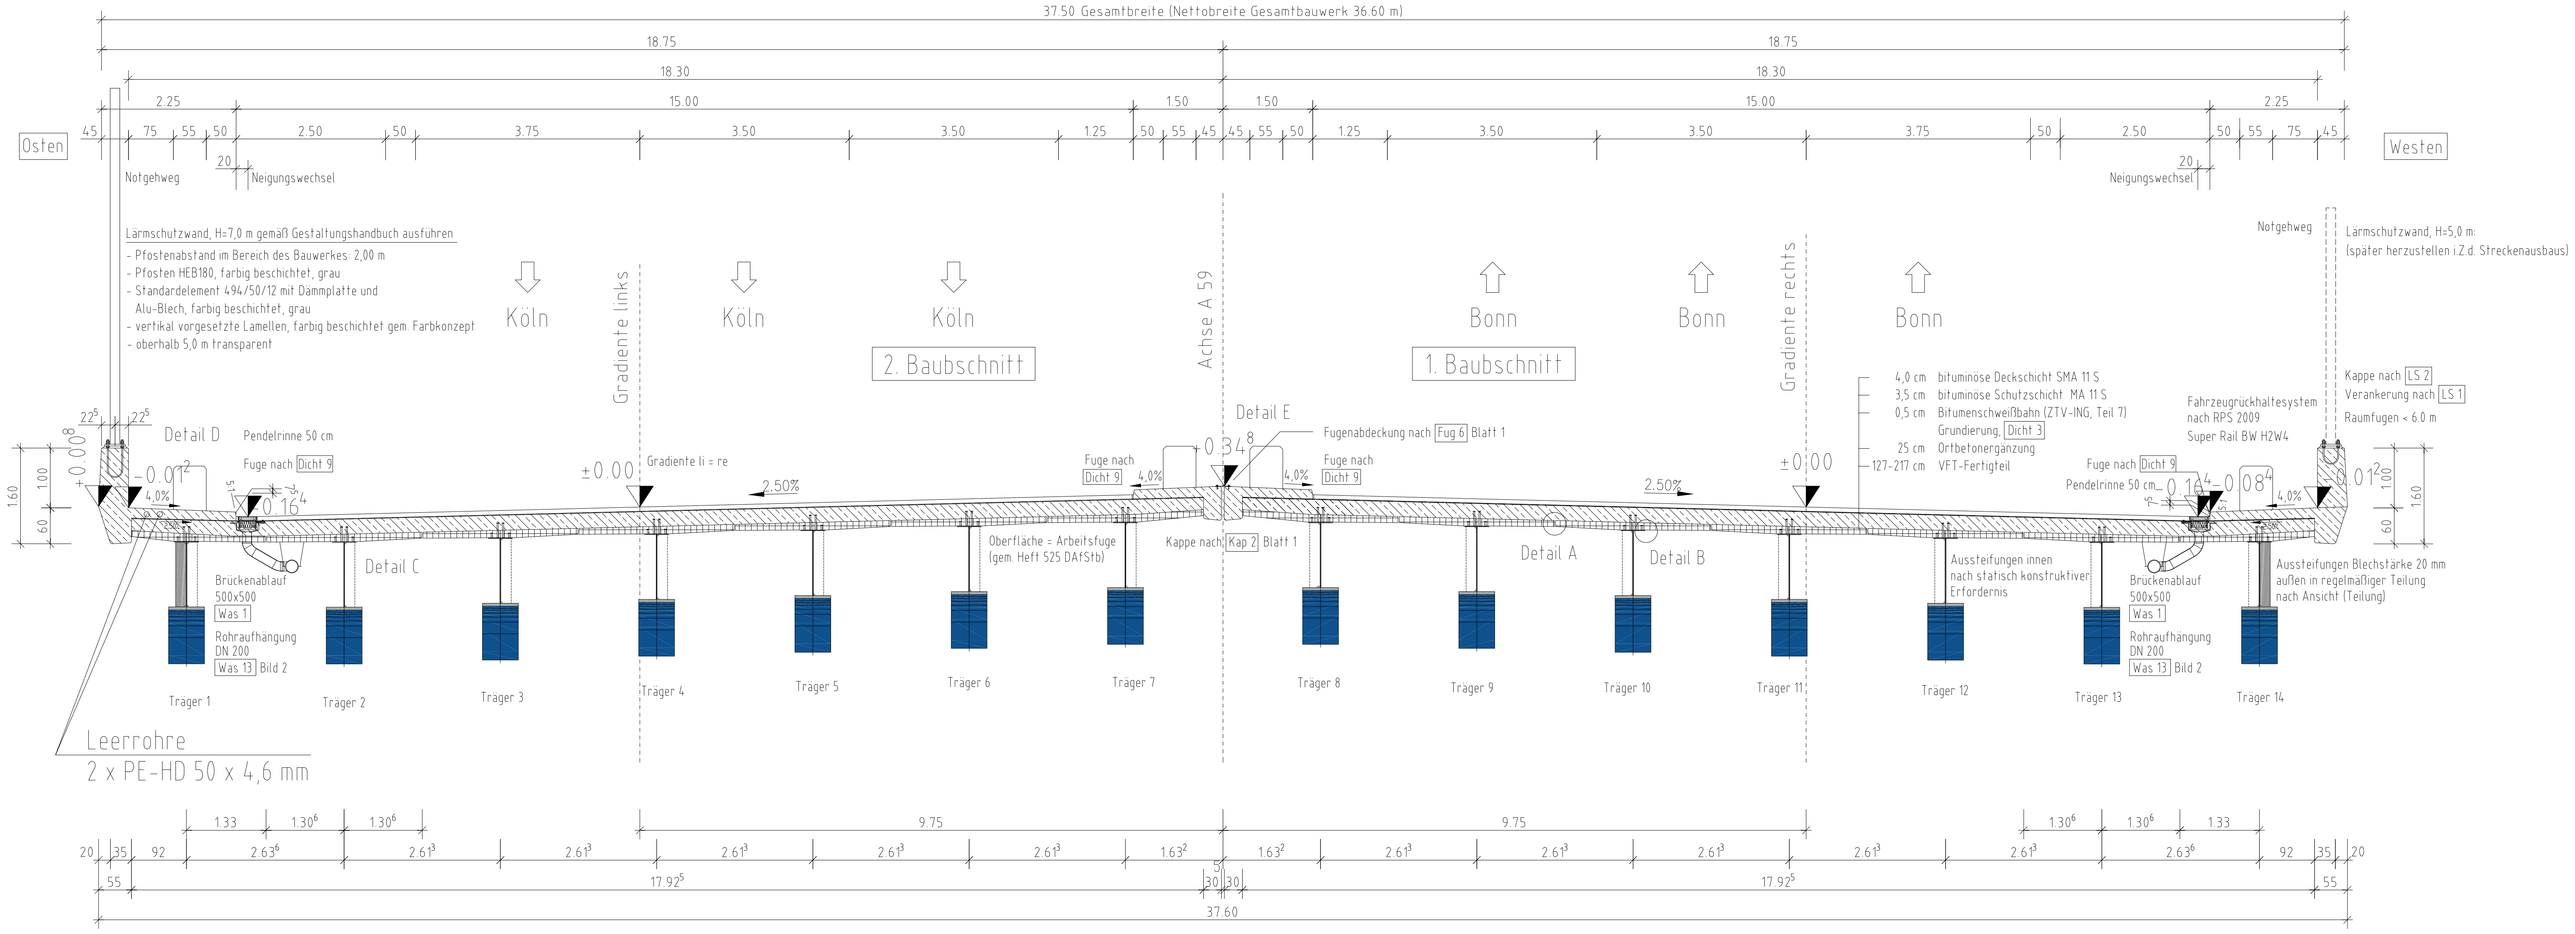

Legende

- (SU) Stark schluffige Sand
- (SU) Sand-Schluff-Gemische
- (G) intermittierend gestufte Kies-Sand-Gemische
- (S) intermittierend gestufte Sand-Kies-Gemische
- (GU) Kies-Schluff-Gemische
- (UL) leicht plastische Schluffe

Hinweise

Die Details A, B, C, D, E, F können dem Detailplan (Blatt 5) entnommen werden

Zugehörige Pläne

Anlage 8, Blatt 1: Draufsicht
Blatt 2: Längsschnitt, Ansicht West
Blatt 4: Stützwand
Blatt 5: Detailplan
Blatt 6: Korrosionsschutzplan
Blatt 7: Behelfsbrücke
Blatt 8: Baugrubenplan
Blatt 9: Verbauplan
Blatt 10: Bauphasenplan
Blatt 11: Versorgungsleitungen
Blatt 12: Lärmschutzwand
Anlage 9, Blatt 1: Referenzausführungsplanung
UHFM-Spanngliedverankerung,
Übersichtsplan Bestand, Draufsicht und Schnitte (KHP)
Blatt 2: Referenzausführungsplanung
UHFM-Spanngliedverankerung, Detailplan
UHFM-Anker (KHP)

Endgültige Abmessungen nach statischen, konstruktiven und wirtschaftlichen Erfordernissen!

Index	Änderung	Datum	Zeichen
c			
b	Schallschutzverkleidung Widerlager ergänzt	03.07.2017	Krüger
a	Anschluss Bauwerksentwässerung an Streckenentwässerung A59 & Anpassung Entw. L489	09.06.2017	P. Liakos

Entwurf:
SSF Ingenieure AG
Beratende Ingenieure im Bauwesen
Severinstraße 235-239
50676 Köln
www.ssf-ing.de
SSF Ingenieure

	Datum	Zeichen
Projekt-Nr.	85-1029	
Blatt-Nr.		
Bearb.	23.09.2016	P. Liakos
Gez.	23.09.2016	P. Liakos
Gepr.	23.09.2016	Wingmann

Region 3
Regionalniederlassung Rhein-Berg
Straßen.NRW.

Straße: A 59
Bauvorhaben: 6-streifiger Ausbau AS Flughafen - AS Lind
Gemarkung:

Anlage 8
Blatt-Nr. 3
Projekt-Nr. 45-0598

Bauwerk: Ersatzneubau BW 5108 608 über die L489
Bau-km 14+297.75

	Datum	Zeichen
Bearb.		
Gez.		
Gepr.		

Plandarstellung: Regelquerschnitt Widerlageransicht Achse 10

ASB-Nr. 5108 633
Bauwerksplan
Maßstab 1:100, 50

Aufgestellt:
Köln, den
Landesbetrieb Straßenbau NRW
Die Direktorin des Landesbetriebes
Regionalniederlassung Rhein-Berg,
Außenstelle Köln
im Auftrag