




Detail L10
Maßstab 1 : 25

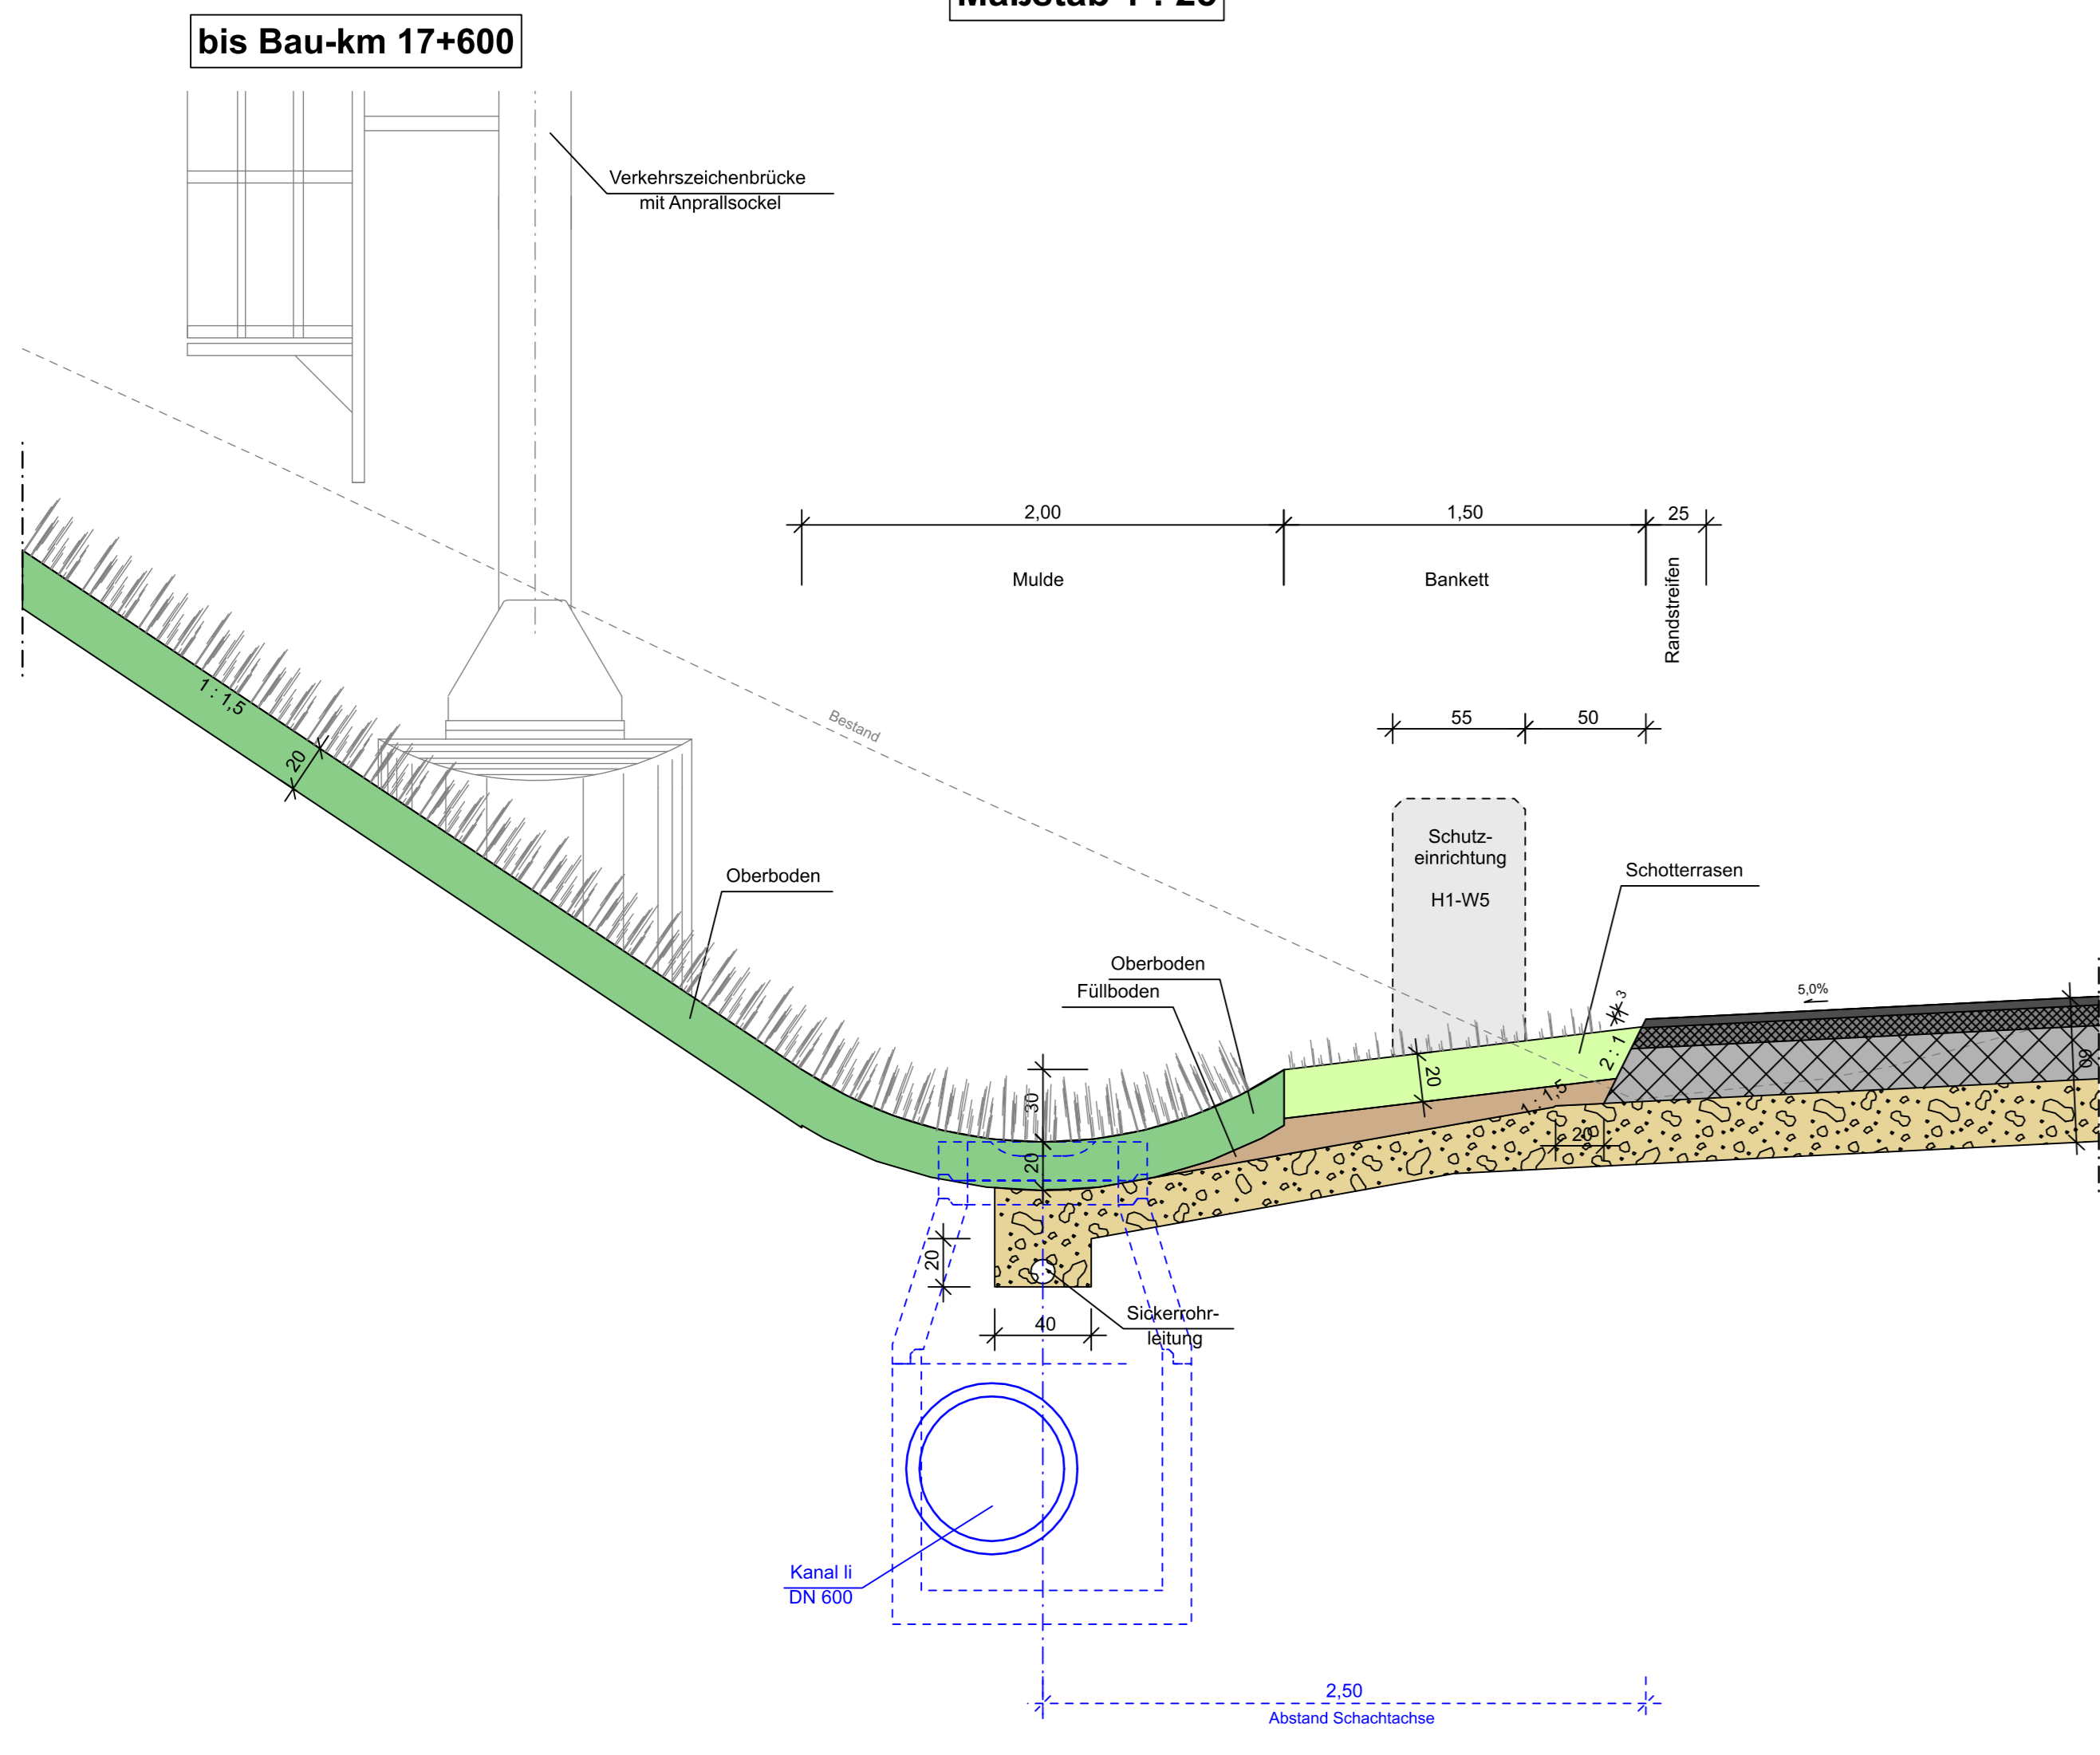


Detail M5
Maßstab 1 : 25

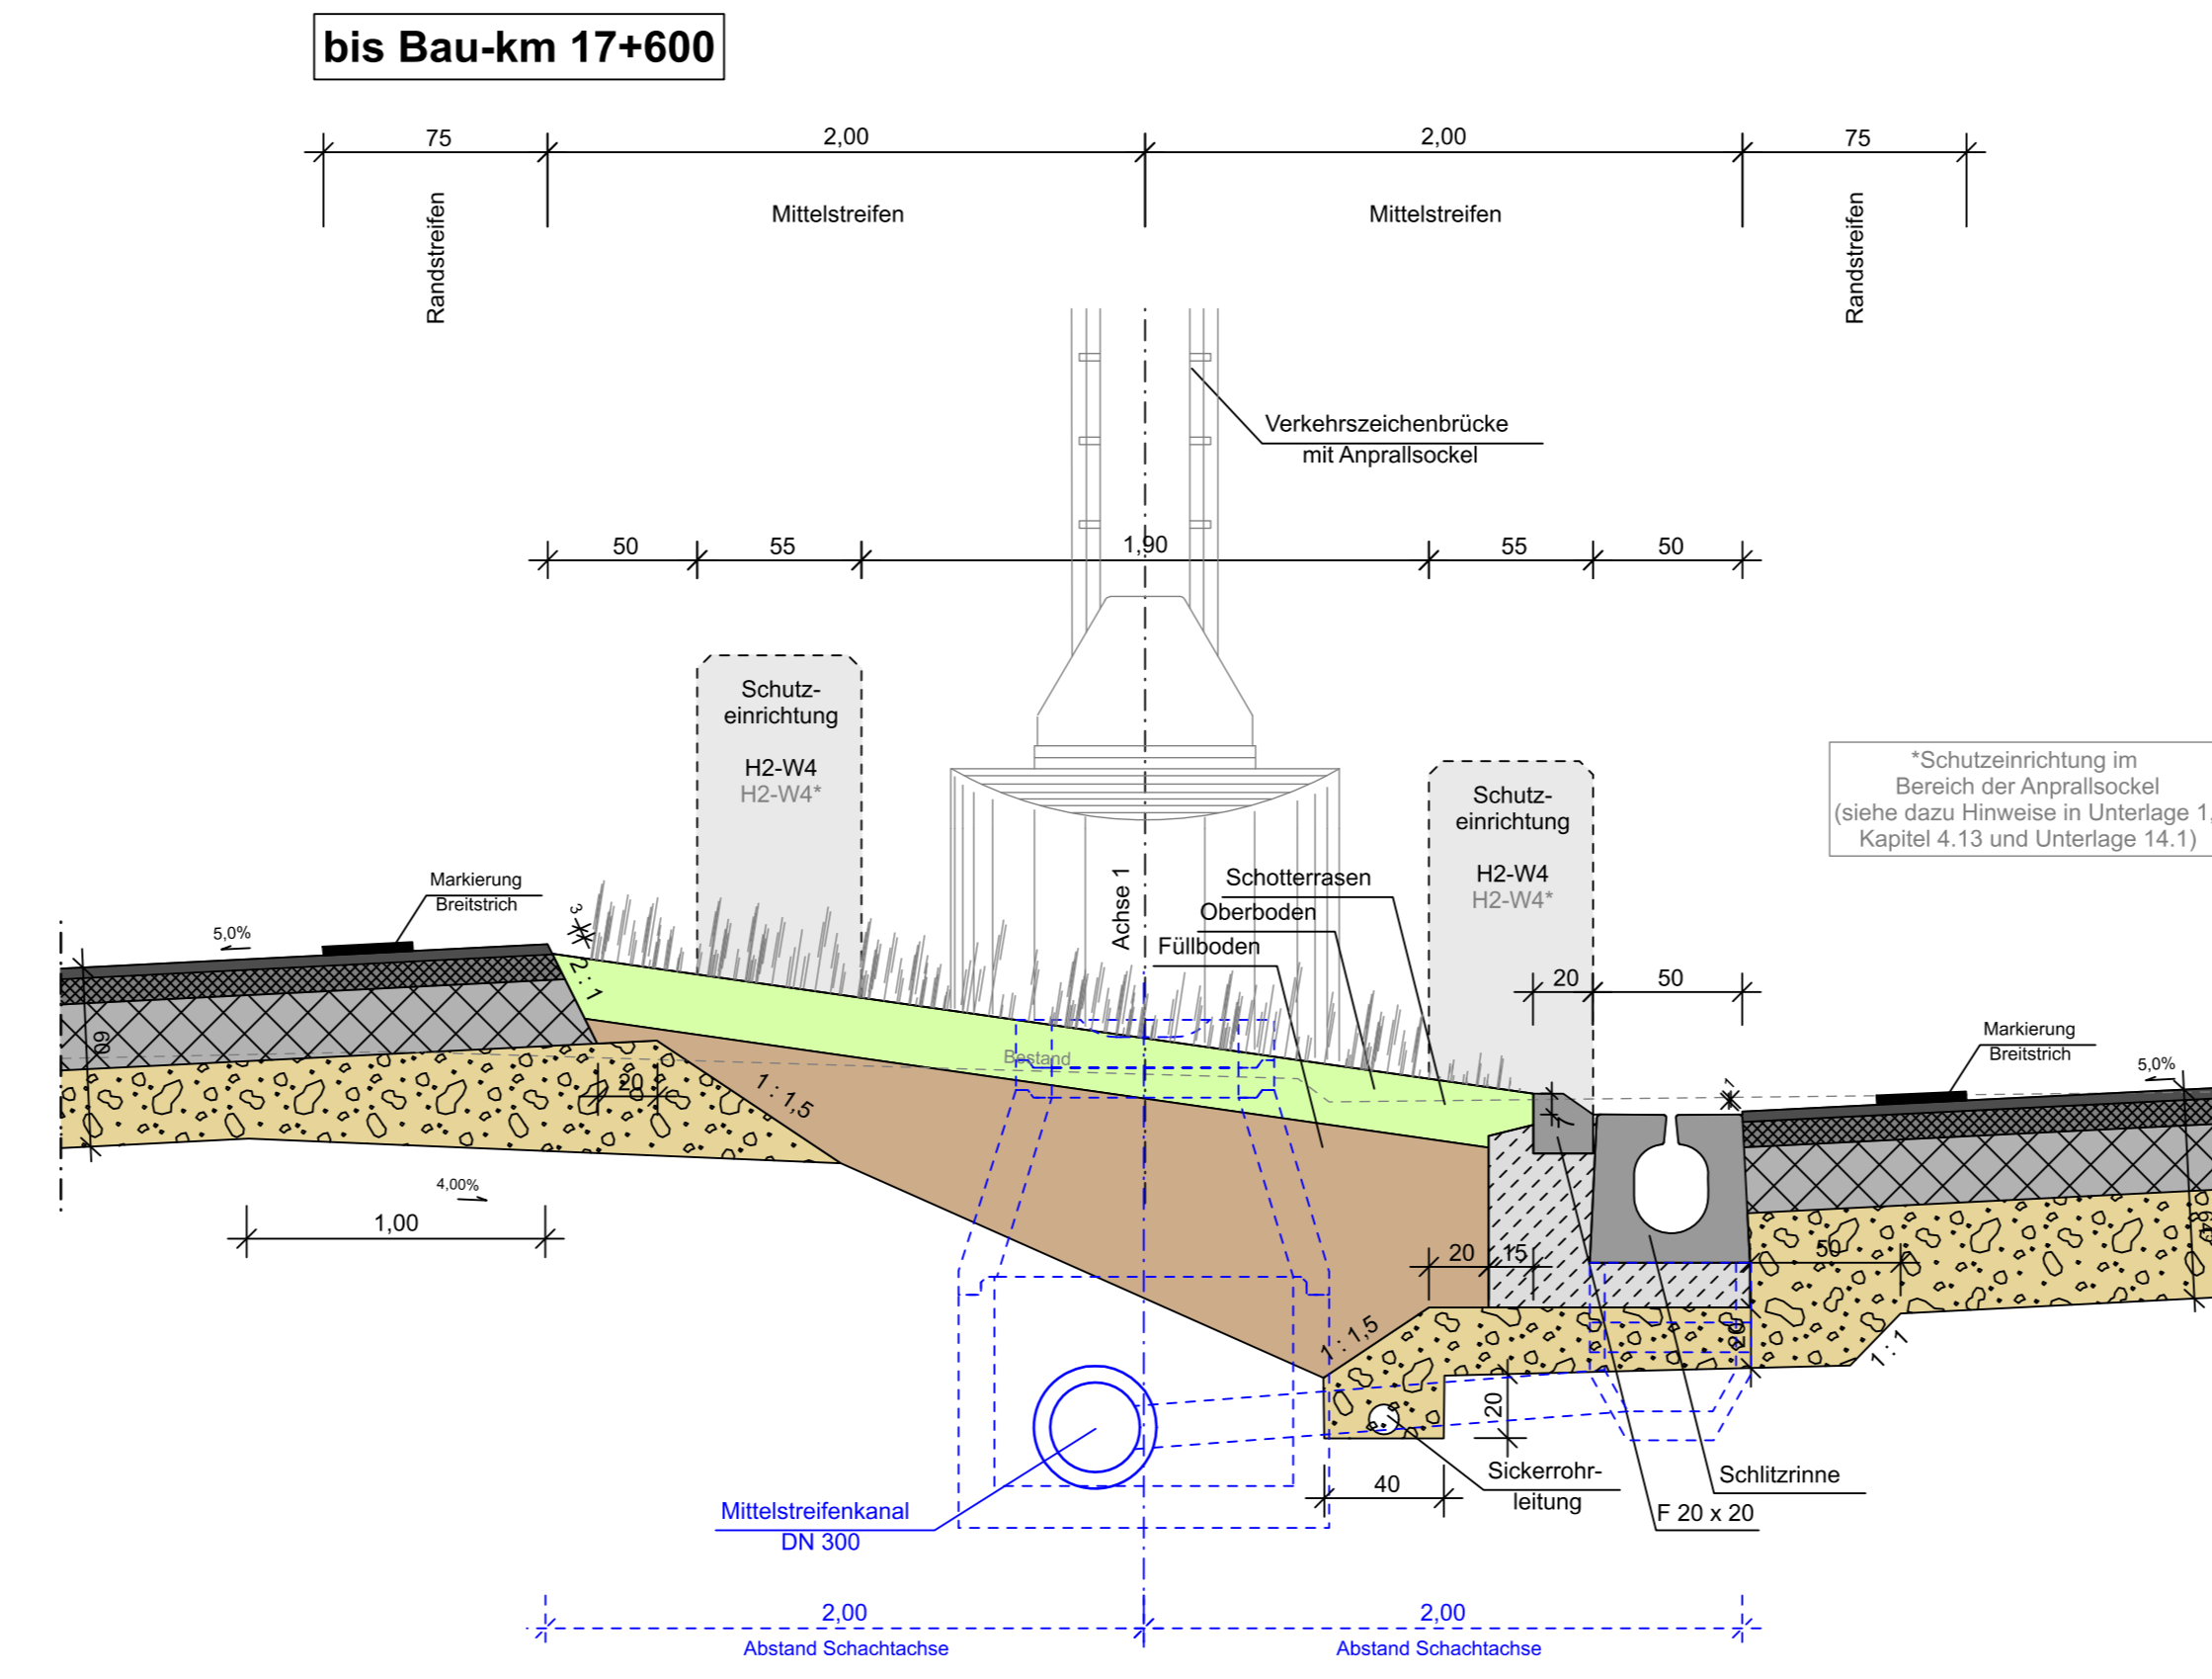


Detail R9
Maßstab 1 : 25

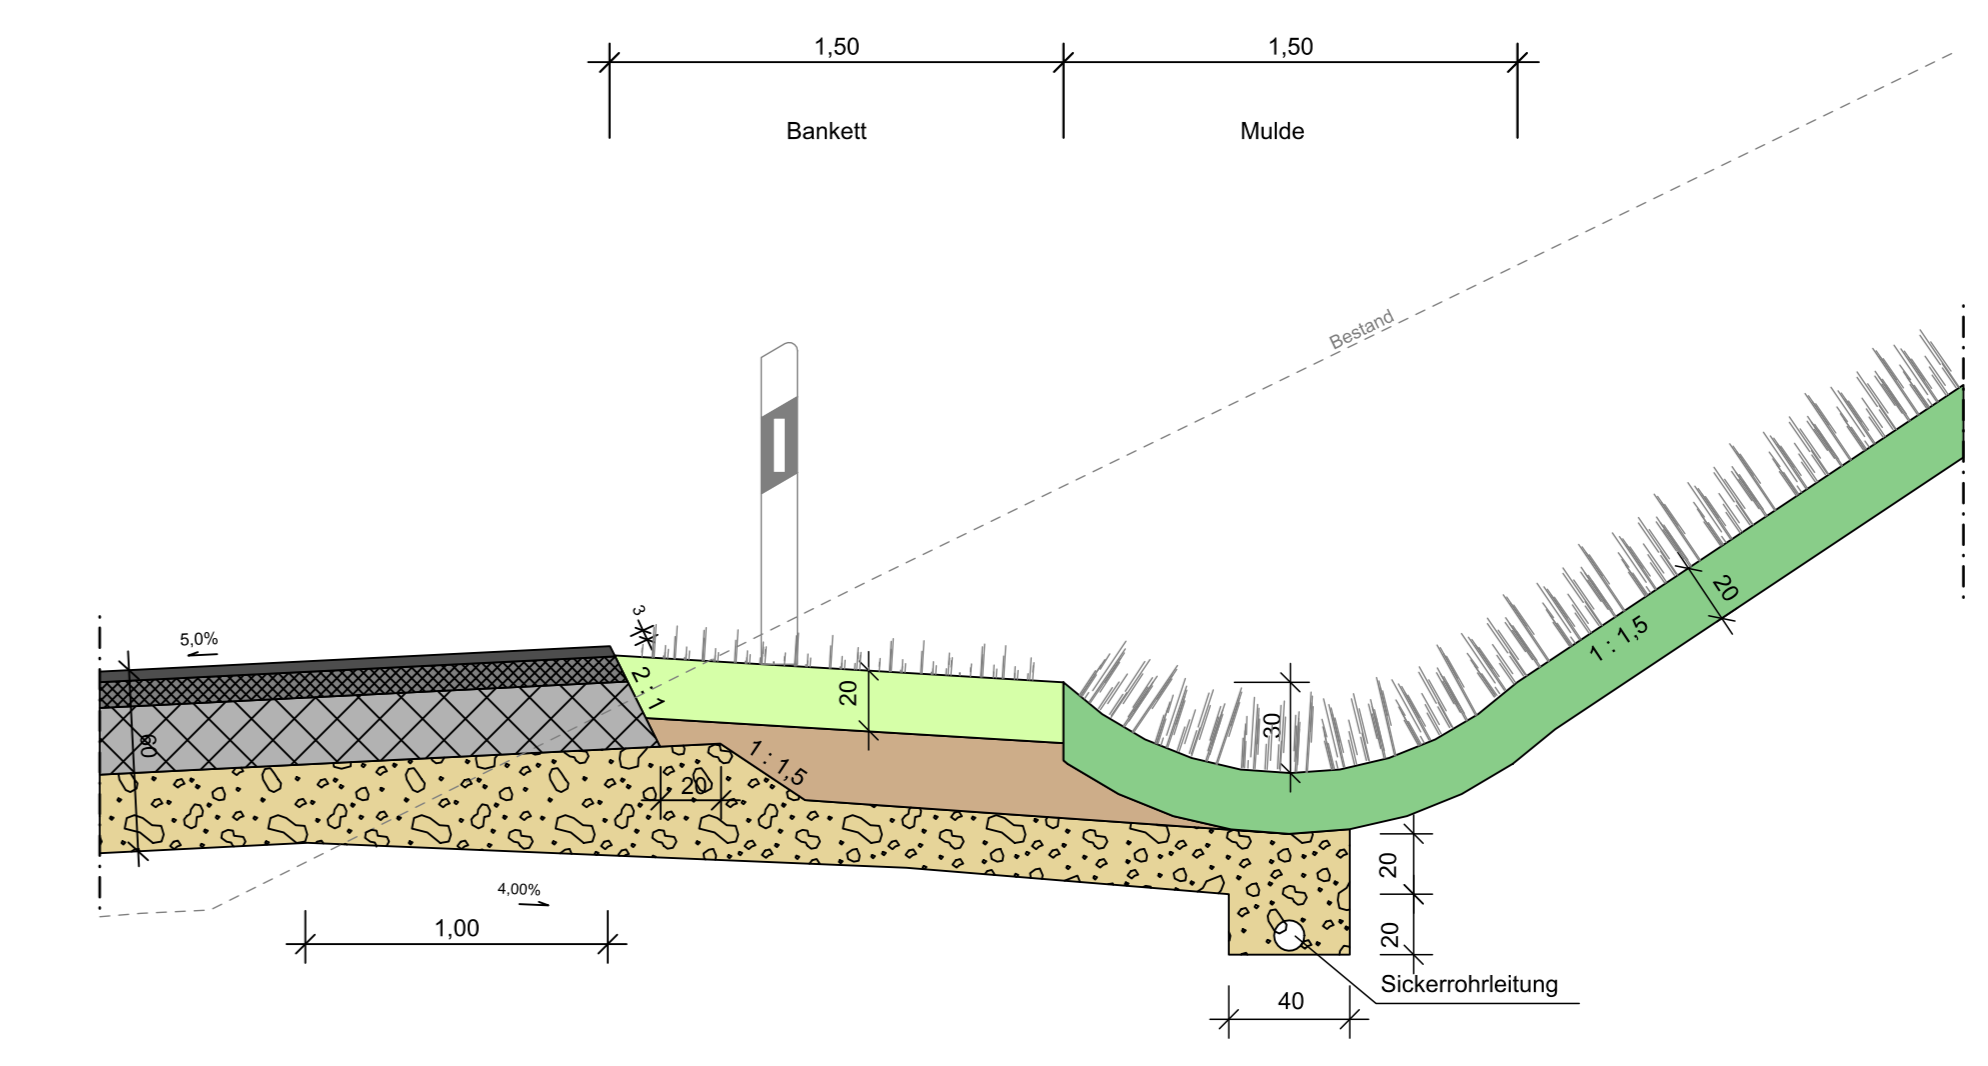


ab Bau-km 17+600
Maßnahmen: Stufe 2

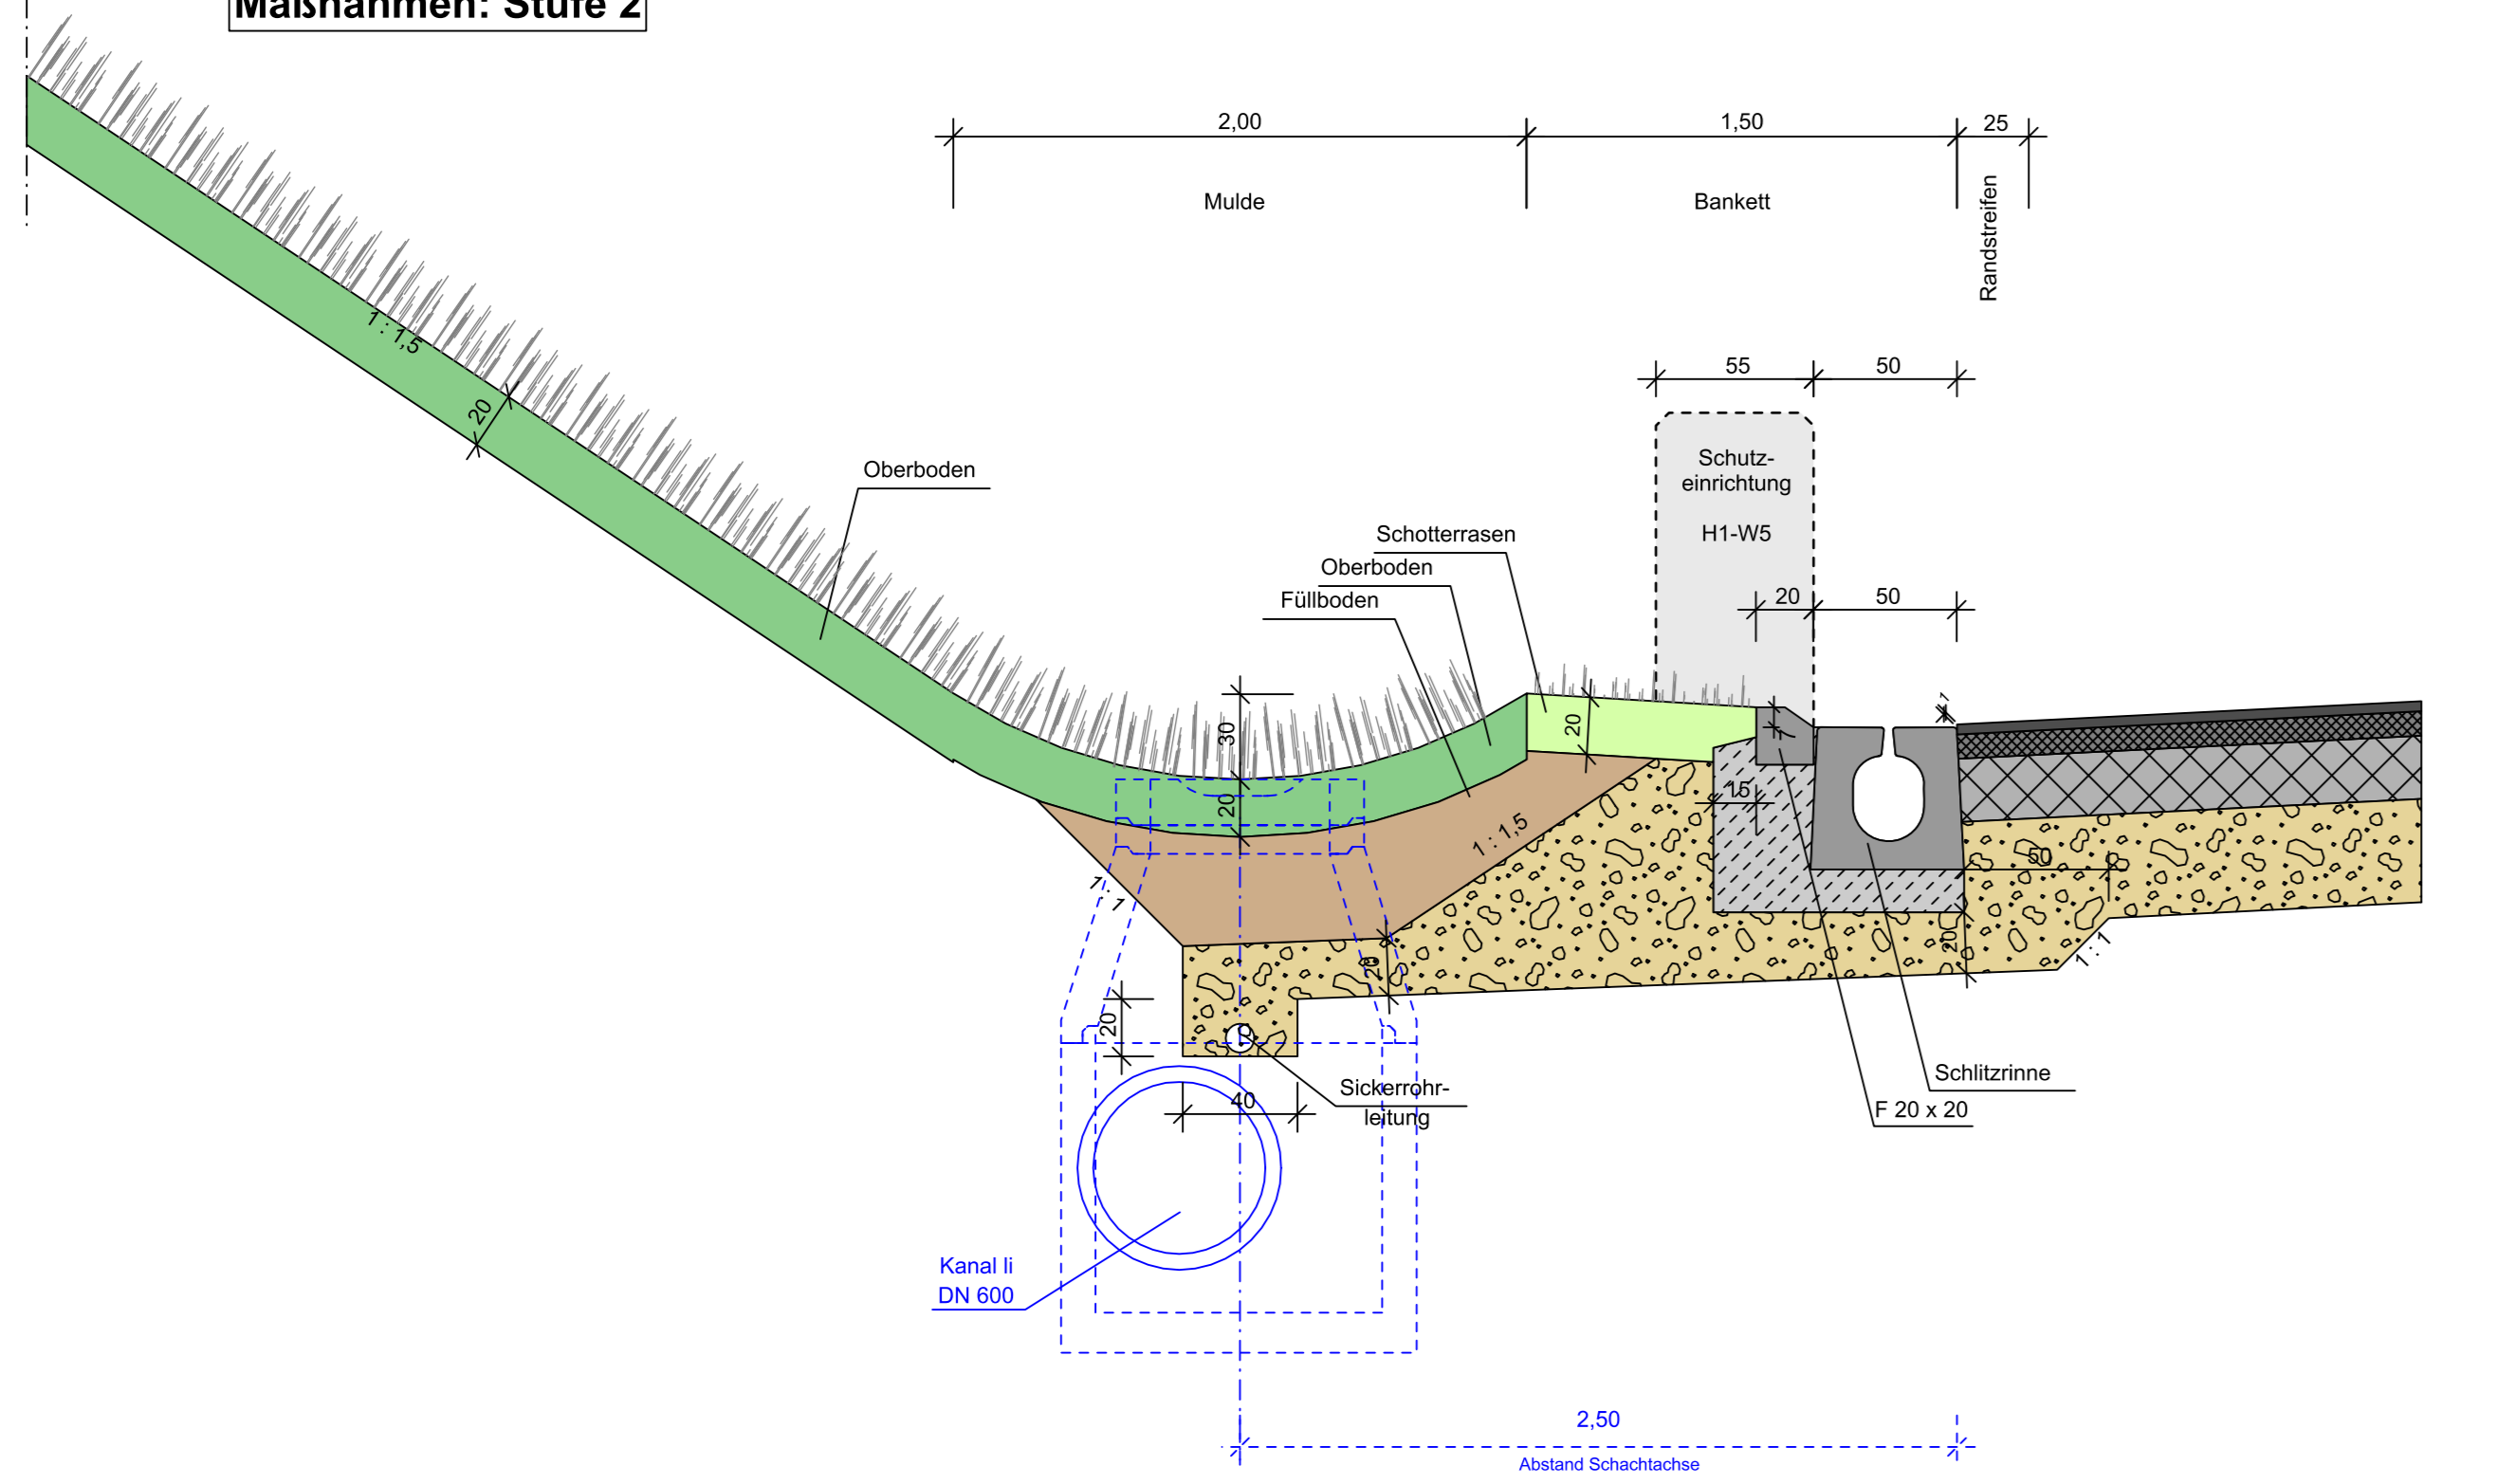


ab Bau-km 17+600
Maßnahmen: Stufe 2

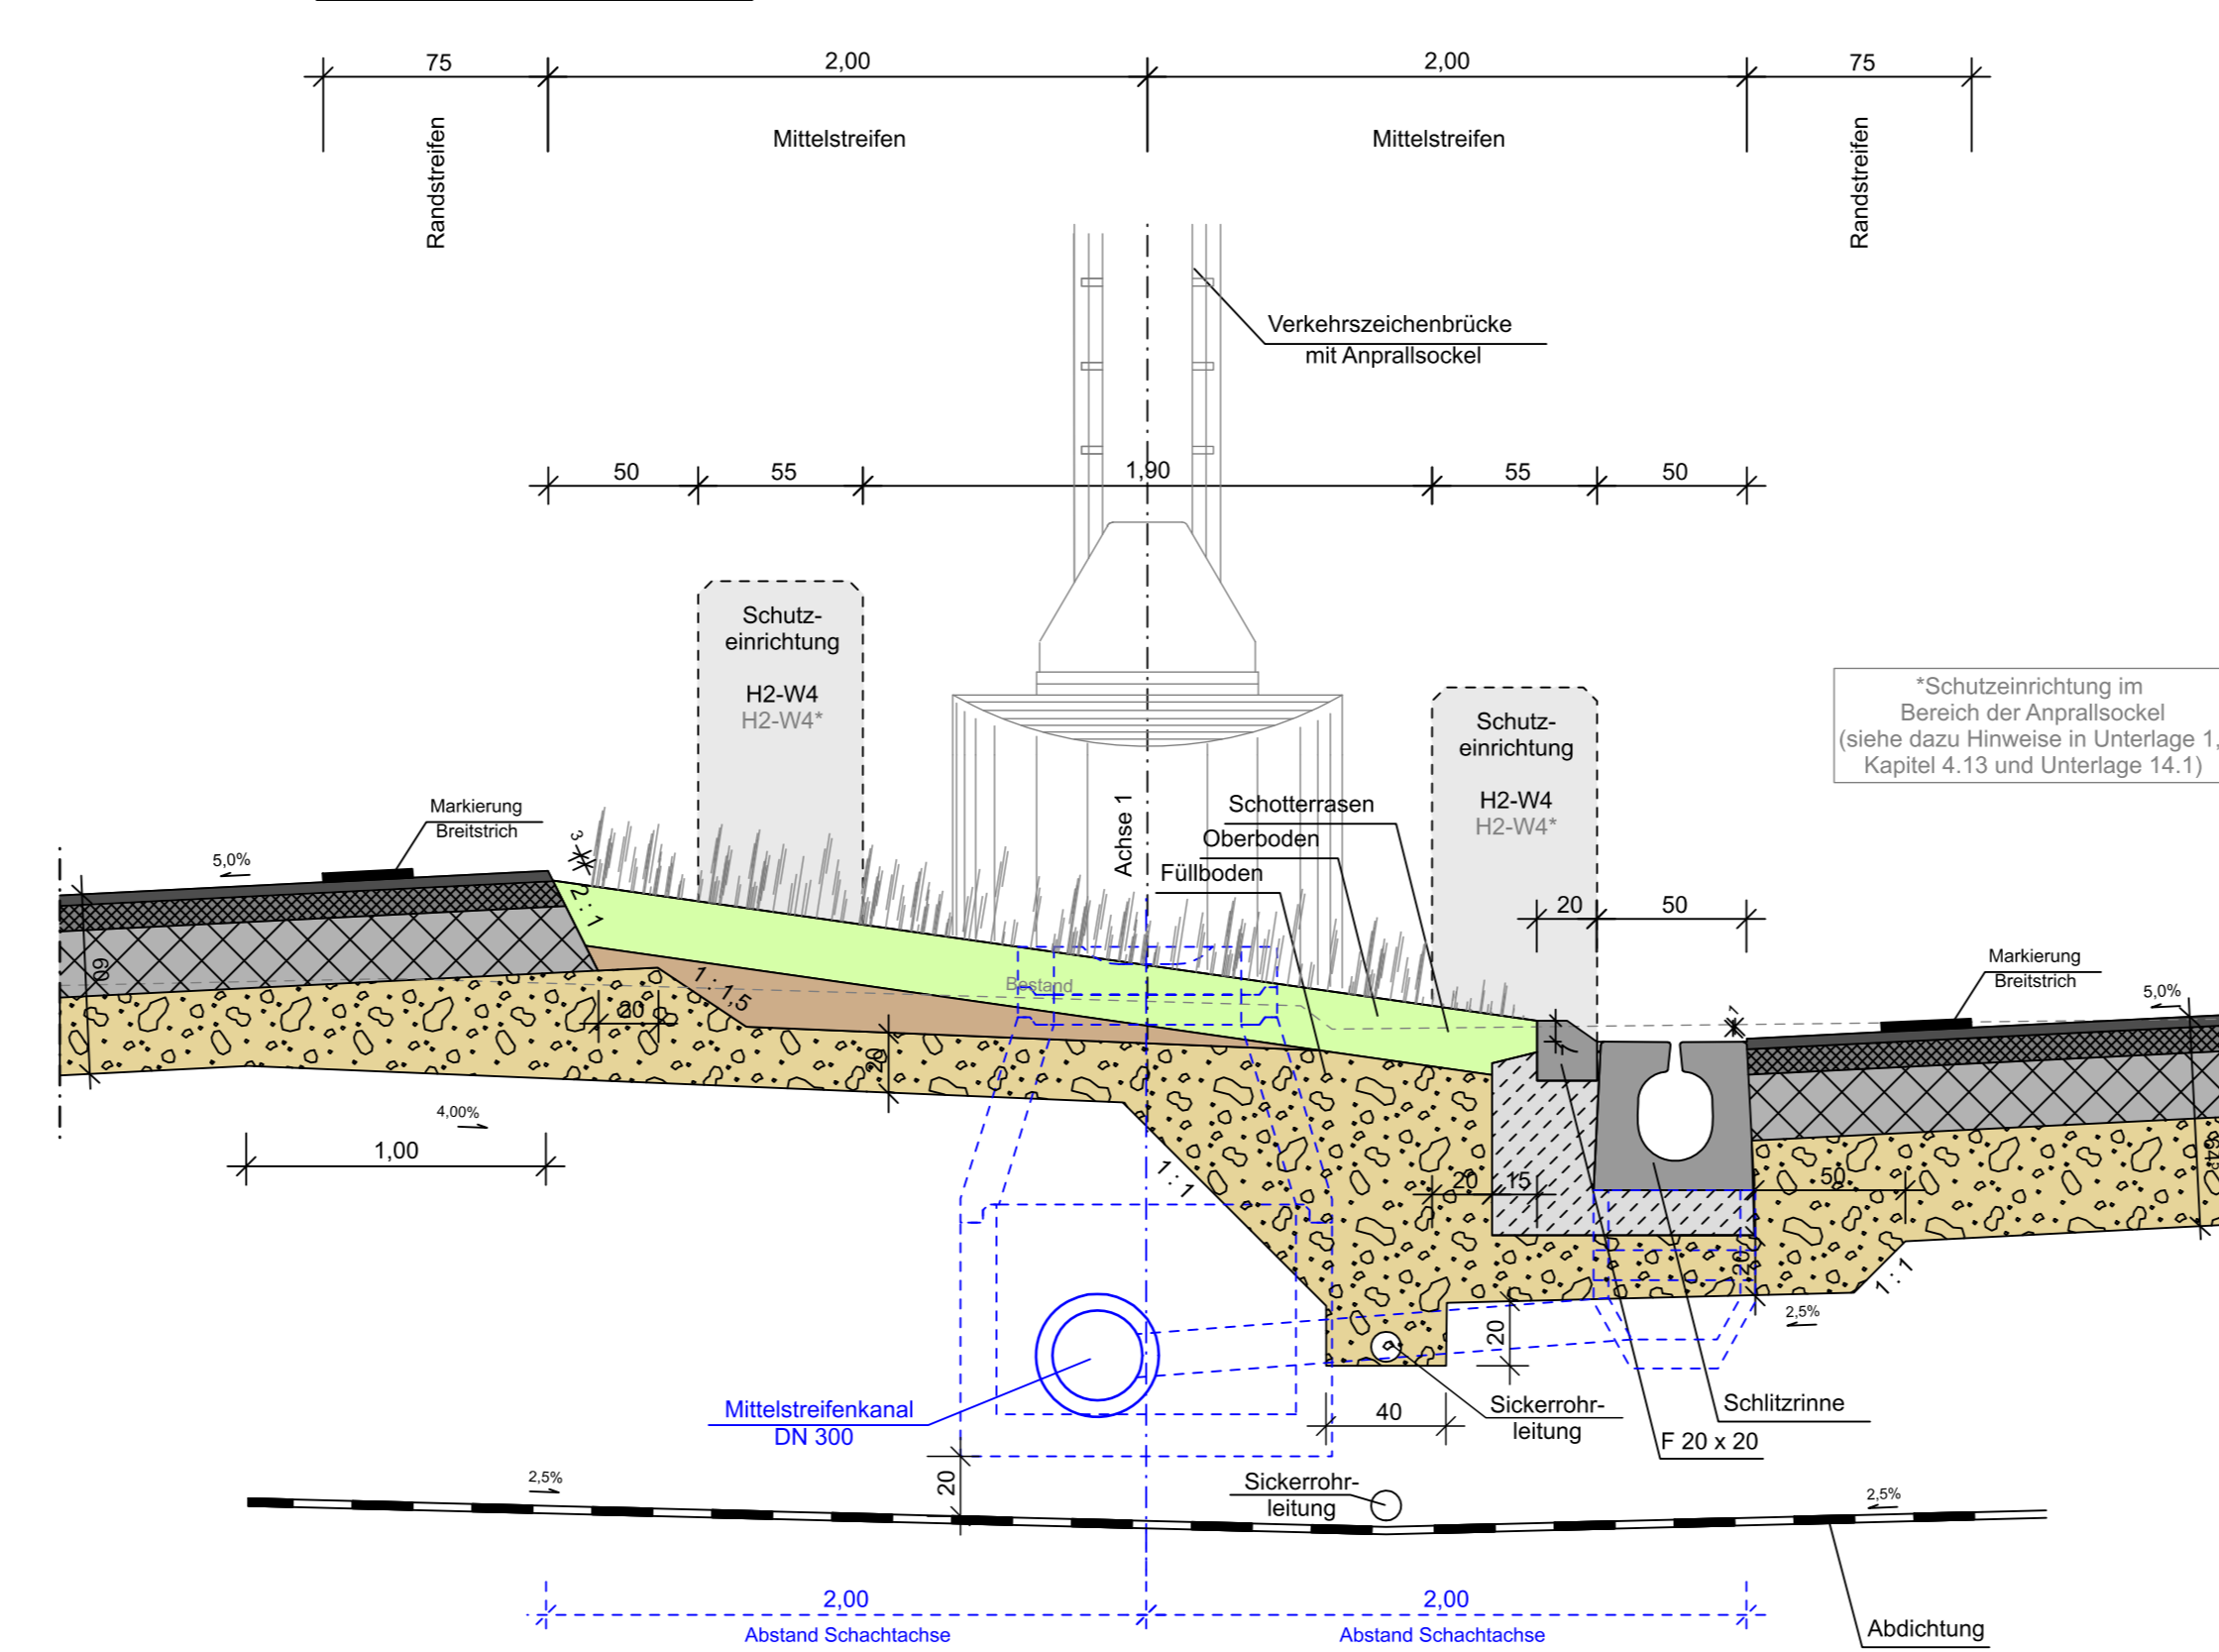


Straßenquerschnitt
Maßstab 1 : 100
17+500

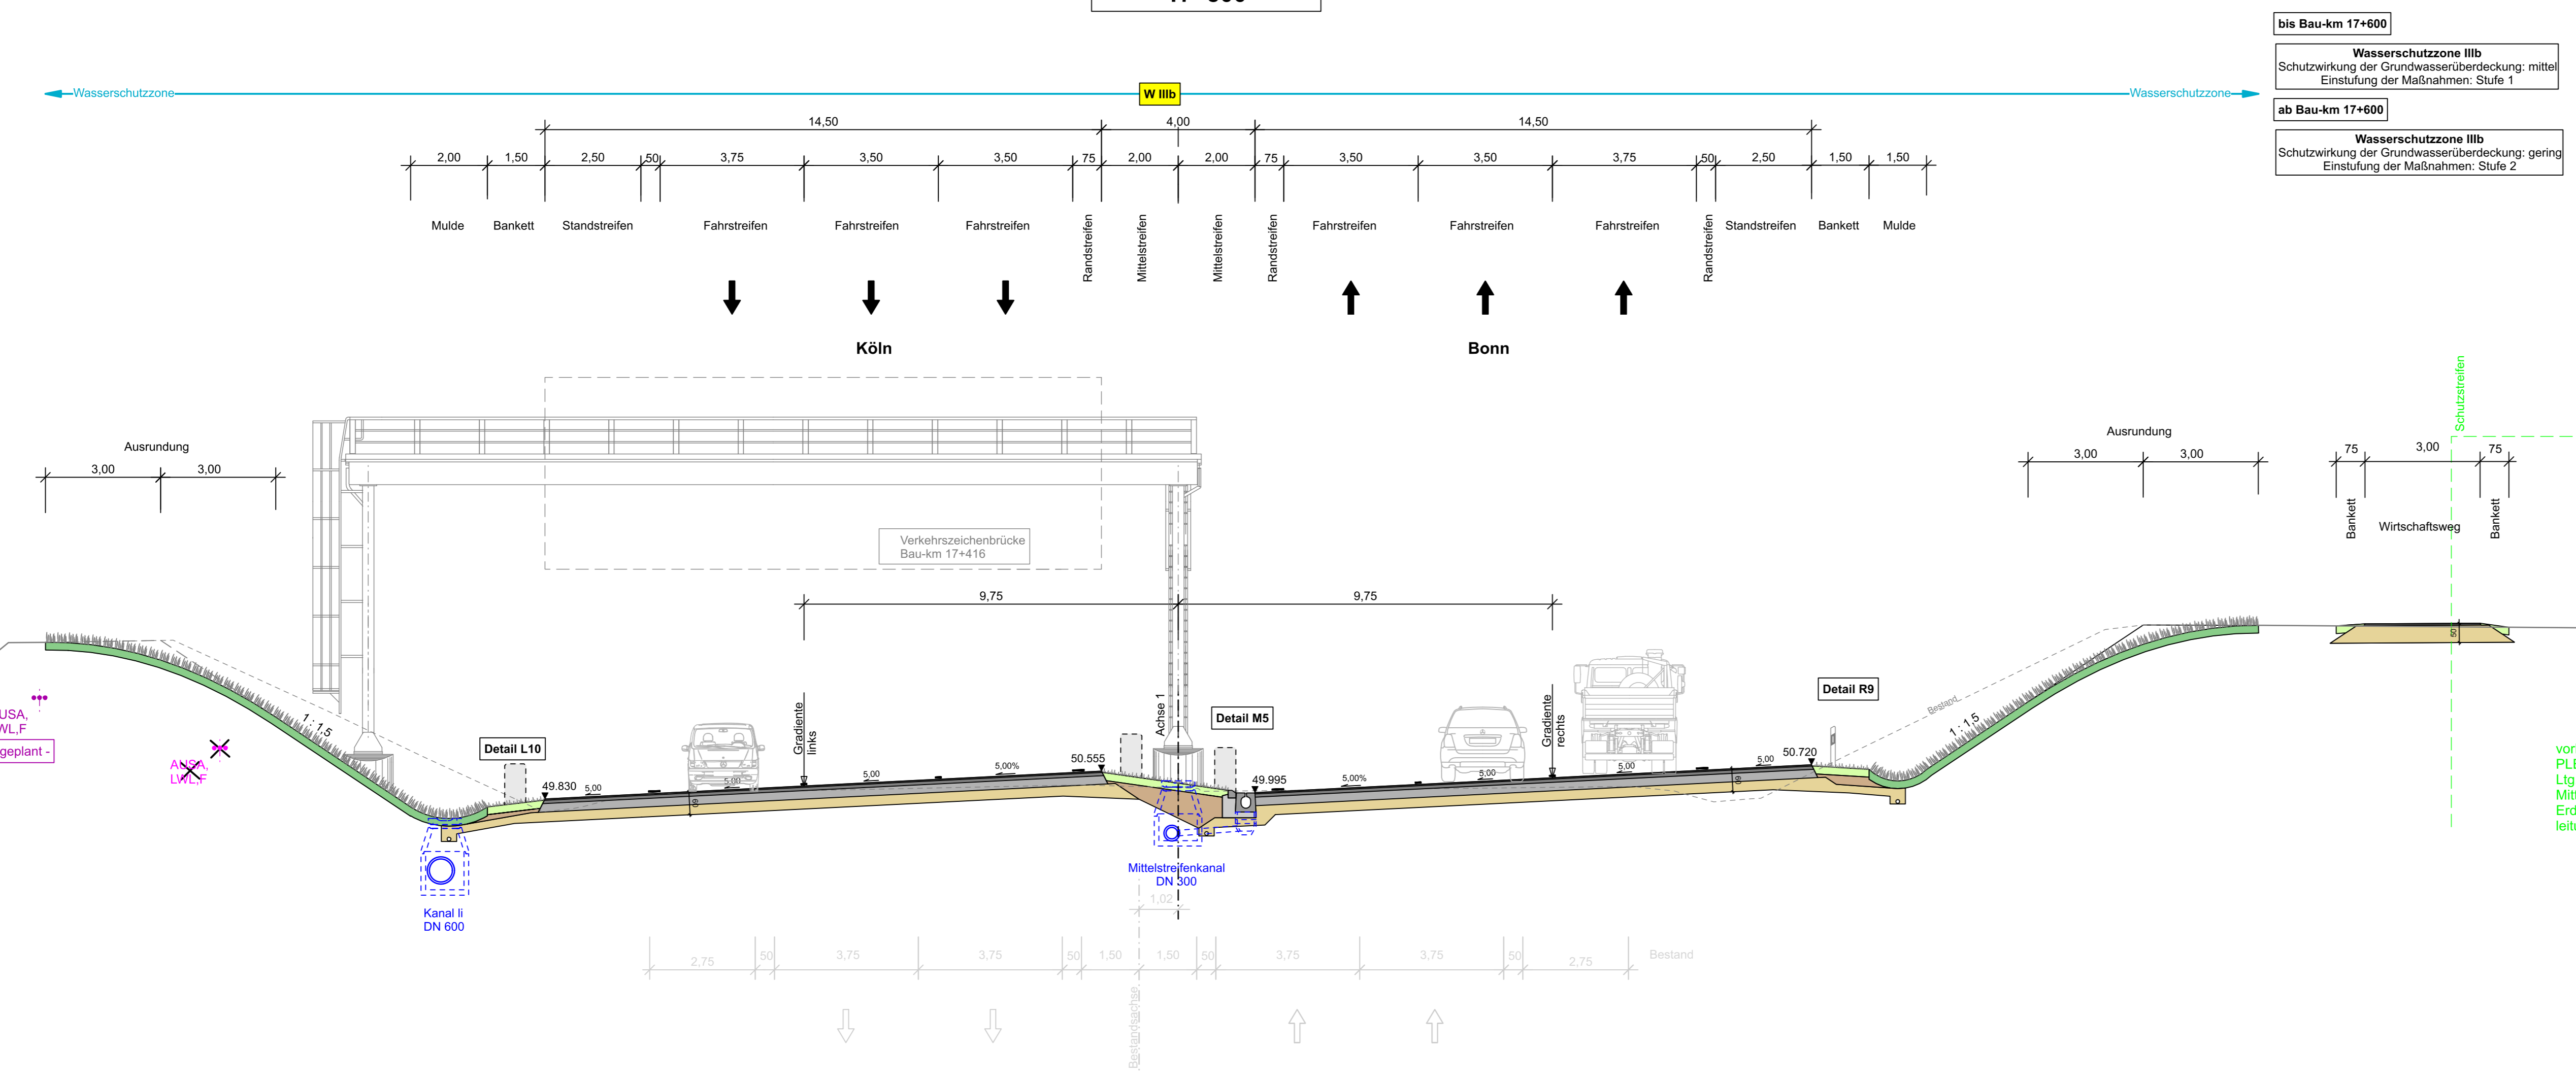

FAHRBAHNAUFBAU NACH RStO 12, Bk 100
für Hauptfahrbahn und Ein-/Ausfahrten

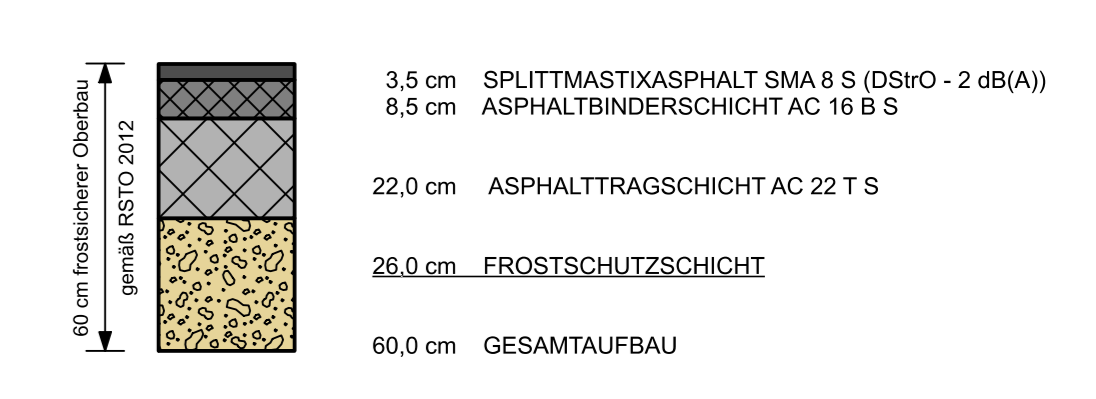

FAHRBAHNAUFBAU
für Betriebswege

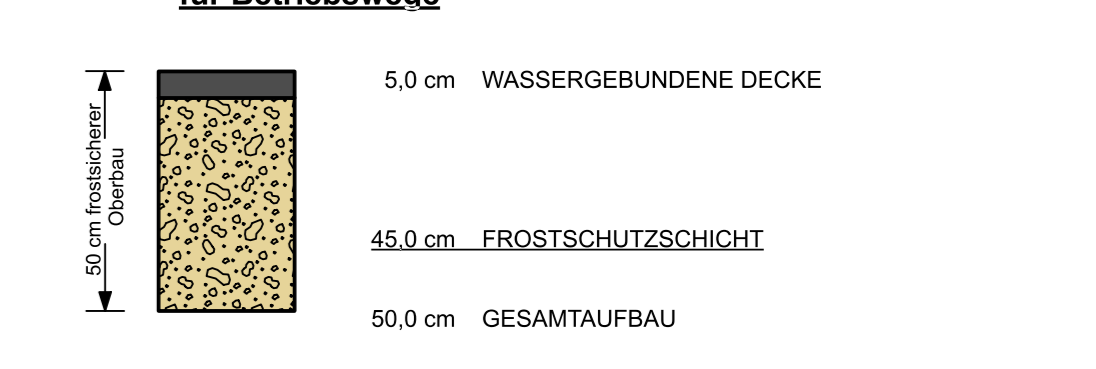

	MANN Ingenieur GmbH Berliner Platz 1, Bielefeld Str. 141, 34422 Vellp Tel.: +49 5203 1880-30 Fax: +49 5203 1880-35 E-Mail: info@mnn-ingenieur.de	Datum	Zeichen	
		bearbeitet	Mar 2016	ba
		gezeichnet	Mar 2016	eb
		geprüft	Nov 2016	ah
		Projekt-Nr.	01-00-2317	
		Blatt-Nr.	733	
		Datum	17-05-16-10:05:06ep.733	

	Regionalniederlassung Rhein-Berg AS Köln Deutz-Kalker-Str. 19-26, 50679 Köln		Projekt-Nr.	42-0104

Nr.	Art der Änderung	Datum	Zeichen

VORENTWURF

Landesbetrieb Straßenbau Nordrhein-Westfalen	Umsätze / Blatt-Nr.: 14/16
Straße: A 59 Station:	Straßenquerschnitt 16
PROJUS-Nr.: 51910109 10	Bau-km 17+500
	Maßstab: 1 : 100, 1 : 25

A 59 - 6-streifiger Ausbau AS Flughafen bis T&R-Anlage Liburer Heide Bau-km 10+905 - 17+715	
Entwurfdatum: Aufgebot:	Umsätze / Blatt-Nr.: 14/16
Die Leiterin der Regionalniederlassung Rhein-Berg	Straßenquerschnitt 16
I.A.	Bau-km 17+500

VORABZUG