


E 478612 m

N 5873749 m

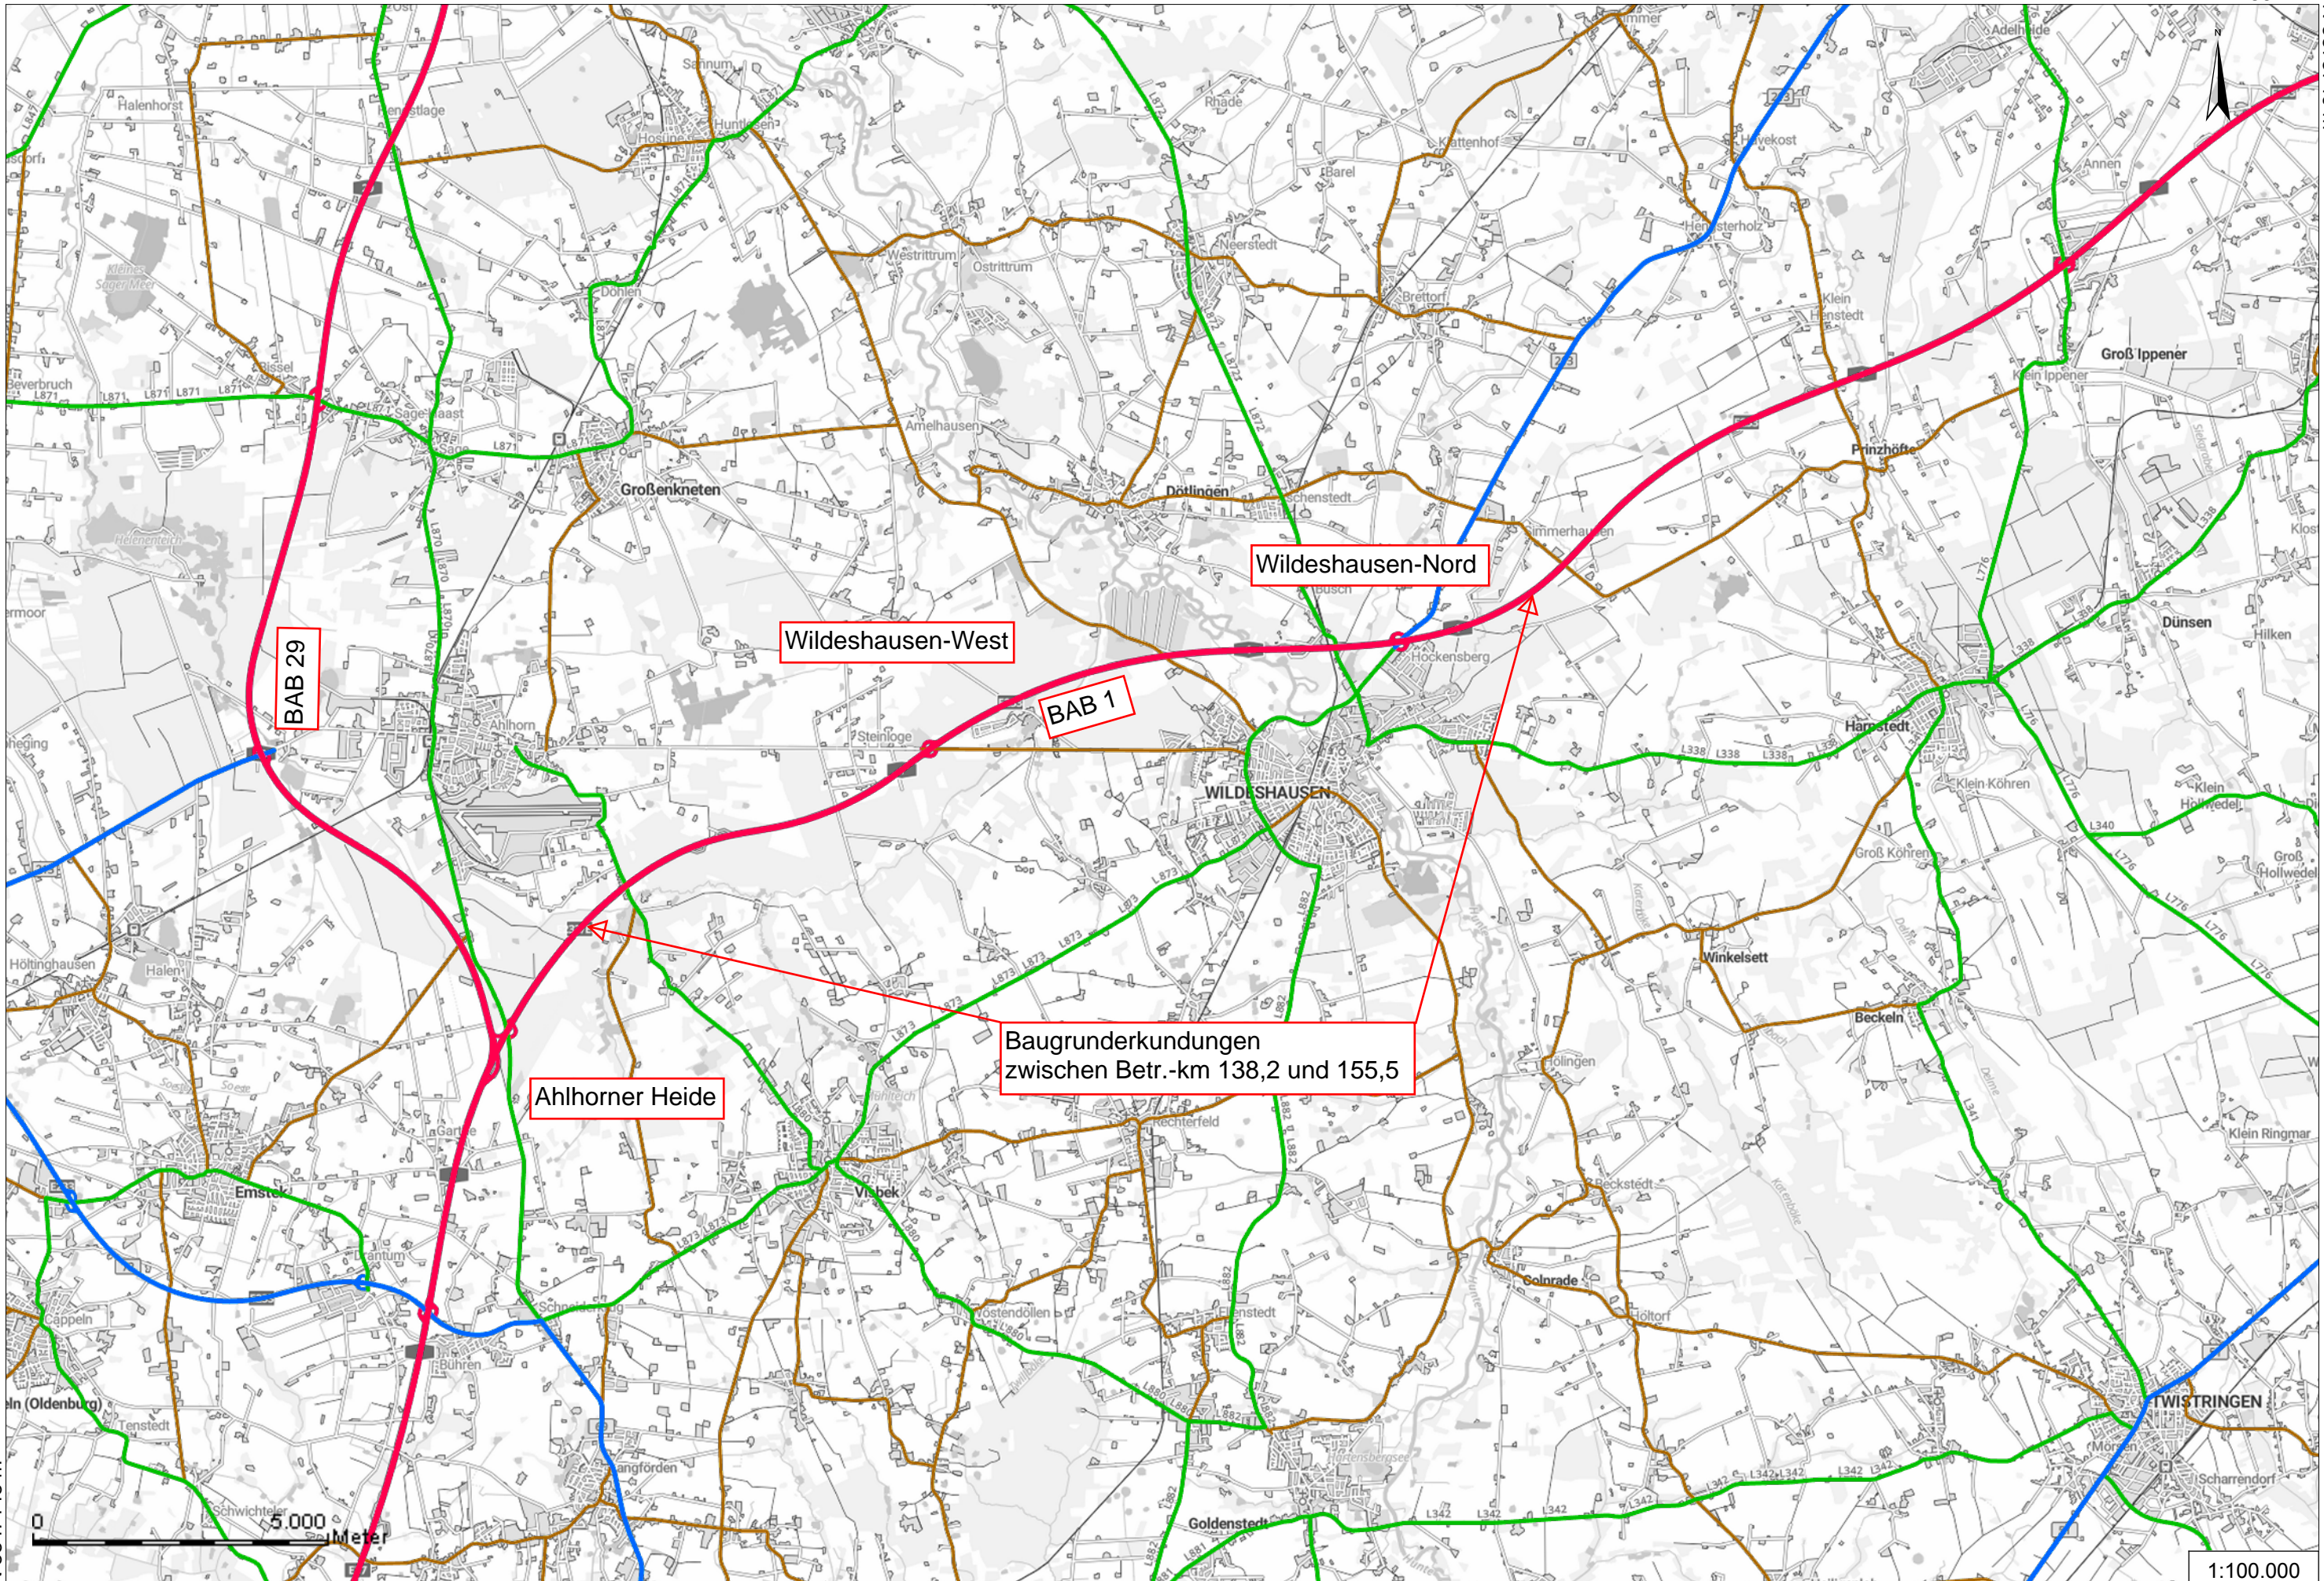

BAB 29

Wildeshausen-West

Wildeshausen-Nord

BAB 1

Baugrunderkundungen
zwischen Betr.-km 138,2 und 155,5

Ahlhorner Heide

TWISTRINGEN

N 5847145 m

E 439696 m

5.000 Meter

1:100.000