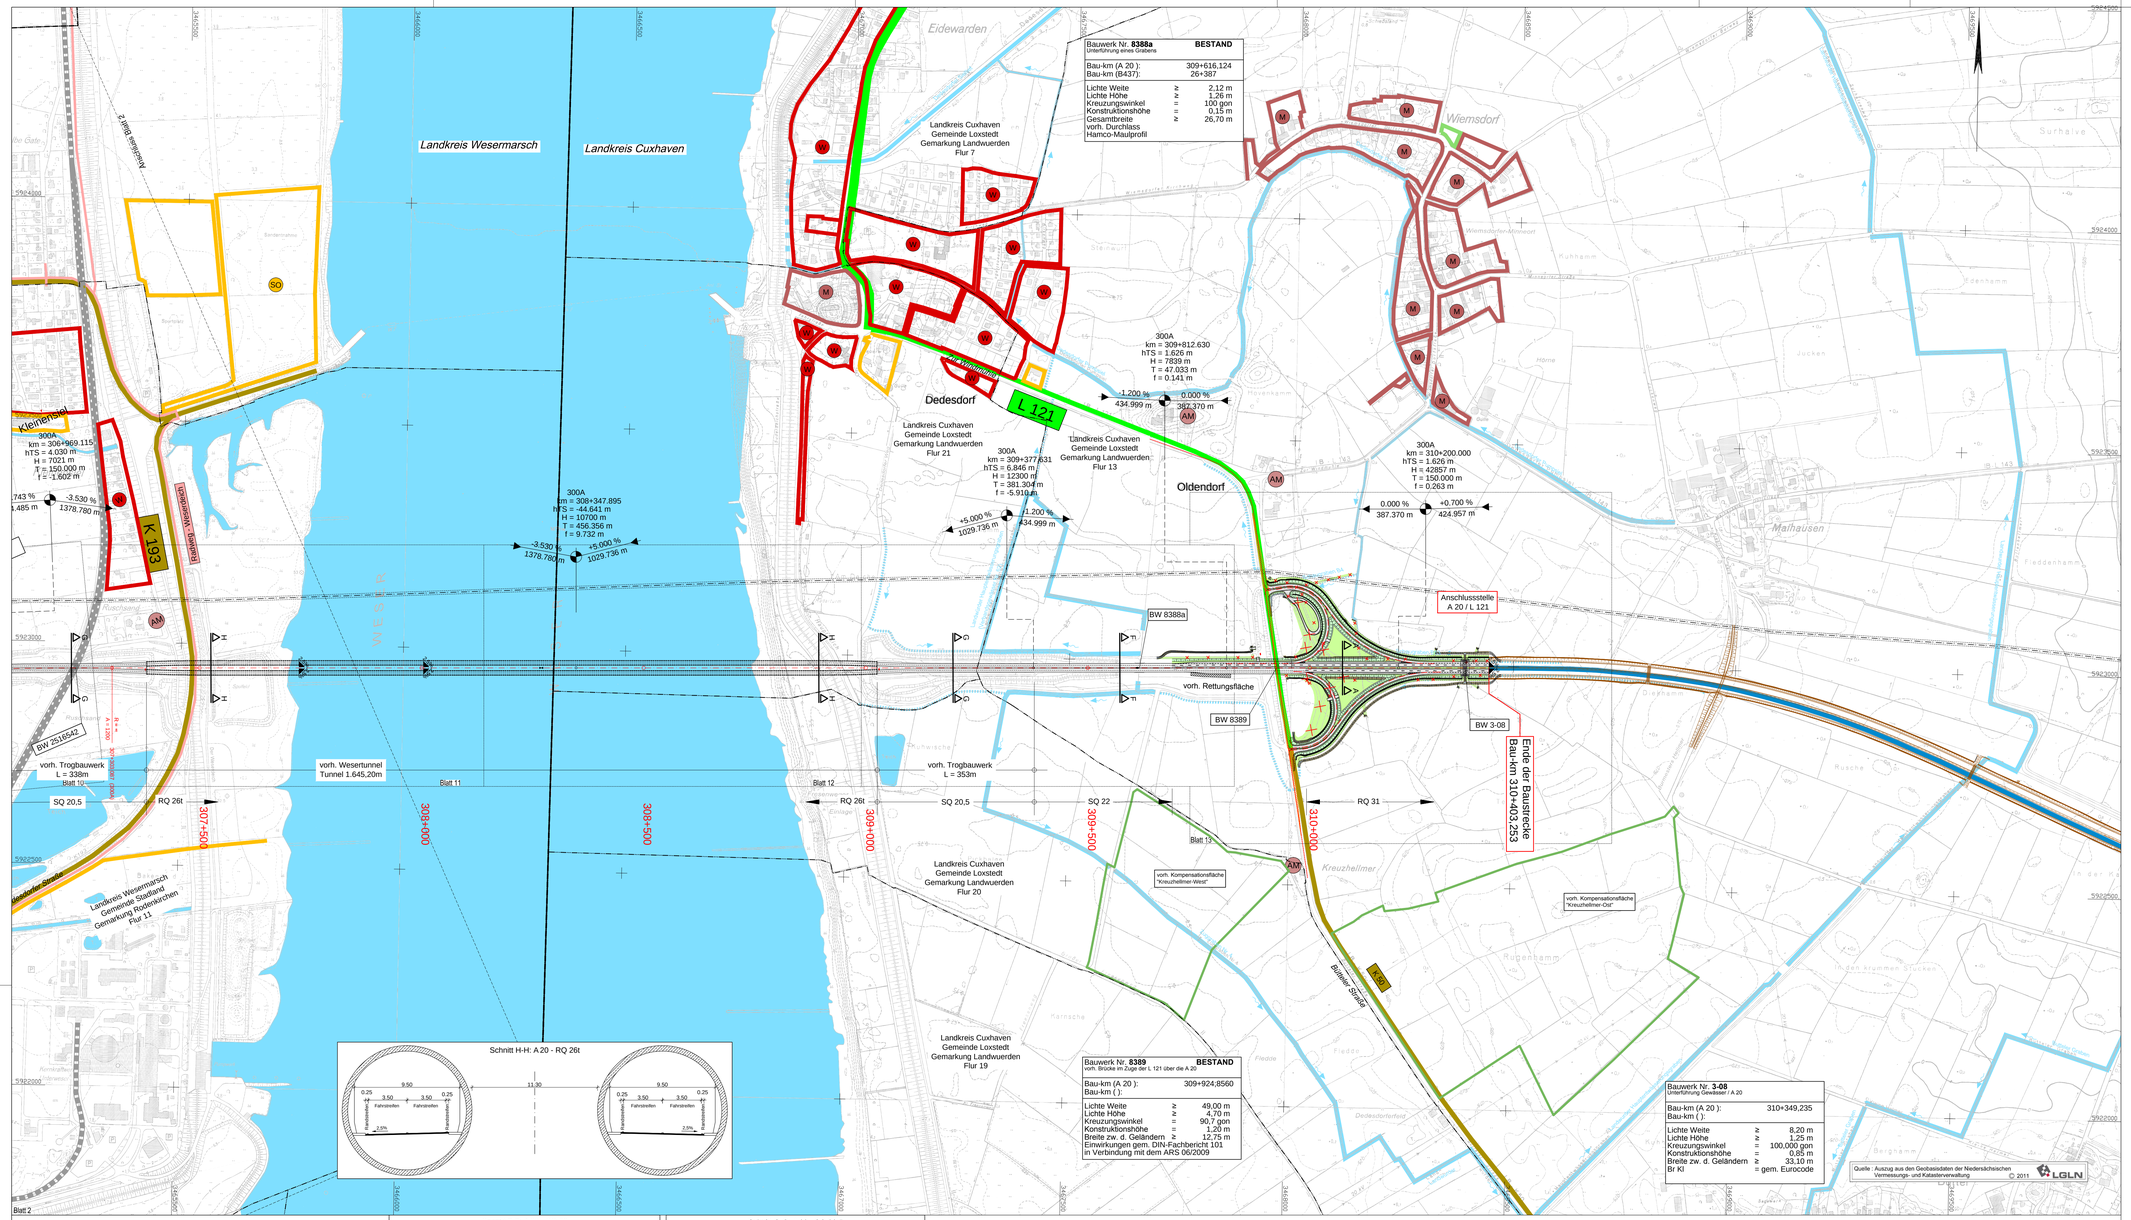

Zeichenerklärung

- Gemeindegrenze
- Gemarkungsgrenze
- Flurgrenze
- Einschnittsböschung
- Fahrbahn
- Mittelstreifen
- Fahrbahn
- Dammböschung
- Gefällebrechpunkt mit Angabe von Gefälle (Steigung) in Prozent, Länge der Gefälle- (Steigungs-) Strecke, Ausrundungshalbmesser, Station und Höhe des Punktes
- Gewässer mit Fließrichtung
- Brückenwiderlager
- Lärmschutzwall
- Lärmschutzwand
- Wirtschaftsweg Neubau
- Gewässer Neubau
- Gewässer Rückbau
- Gebäude Abbruch
- Ölpipeline mit Schutzstreifen
- NdGer — Freileitung mit Schutzstreifen
- Grünfläche
- reines und allgemeines Wohngebiet, Kleinsiedlungsgebiet
- Kerngebiet, Dorfgebiet, Mischgebiet
- Gewerbegebiet
- Sondergebiet (Schulen, Heime, Krankenhäuser, WEA (Windenergieanlagen))
- Landschaftsschutzgebiet, Naturschutzgebiet bzw. FFH-Gebiet
- Kompensationsfläche
- WSG — Wasserschutzgebiet mit Angabe der Zone
- TWSG — Trinkwassergewinnungsgebiet
- Autobahn
- Bundesstraße
- Landesstraße
- Kreisstraße
- Bahnstrecke
- Radwanderweg
- nachrichtl. Darstellung anderer Baumaßnahmen
- Gewässer II. Ordnung
- Gewässer III. Ordnung

Entwurfsverfasser:

ARGE
OBERMEYER PLANEN + BERATEN GmbH
Leisewitzstraße 37a
30175 Hannover

Grontmij
Grontmij GmbH
Hafenhof 23
31785 Hameln

	Datum	Name
bearbeitet	01/2014	Wit
gezeichnet	01/2014	Fie
geprüft	01/2014	gez. i.V. Kohl

Nr.	Art der Änderung	Datum	AN	AG
5.				
4.				
3.				
2.				
1.				

Blatt 1 — Blatt 2 — Blatt 3

VORENTWURF

Niedersachsen

Küstenautobahn

Plankennzeichnung (PMS Projekt-Management-System) A 3 3 3 1 0 3 – 0 0 3

Straßenbauverwaltung des Landes Niedersachsen
Bundesautobahn: A 20
Streckenabschnitt: Westerstede – Drochtersen
Teilstrecke: B 437 bei Schwei – L 121 östlich Weserquerung

Unterlage 3
Blatt Nr. 3
Reg. Nr.

	Datum	Zeichen
nachgeprüft	01/2014	Wit

A 20
von Westerstede bis Drochtersen
- Abschnitt 3 -
von der B 437 bei Schwei bis zur L 121 östlich Weserquerung
Bau-km 300+000,000 bis Bau-km 310 + 403,253

Übersichtslageplan
Bau-km 300+000 bis Bau-km 310+500
Maßstab: 1:5.000

Aufgestellt:
Oldenburg, den 28.02.2014
Niedersächsische Landesbehörde für Straßenbau und Verkehr
- Geschäftsbereich Oldenburg -
gez. Mannl

Überprüft:
Hannover, den .....
Niedersächsische Landesbehörde für Straßenbau und Verkehr
im Auftrage: .....

Gesehen: Bundesministerium für Verkehr und digitale Infrastruktur
Abteilung Straßenbau
im Auftrag
Bonn, den .....
zu StB 21 / .....

Gesehen:
Hannover, den .....
Niedersächsisches Ministerium für Wirtschaft, Arbeit und Verkehr
im Auftrage: .....

\\nsjadW\projects\08836\CAD\PS\P_OPB\VP\PS3P03H.dwg 18.02.2014 Blattgröße: 1160x594