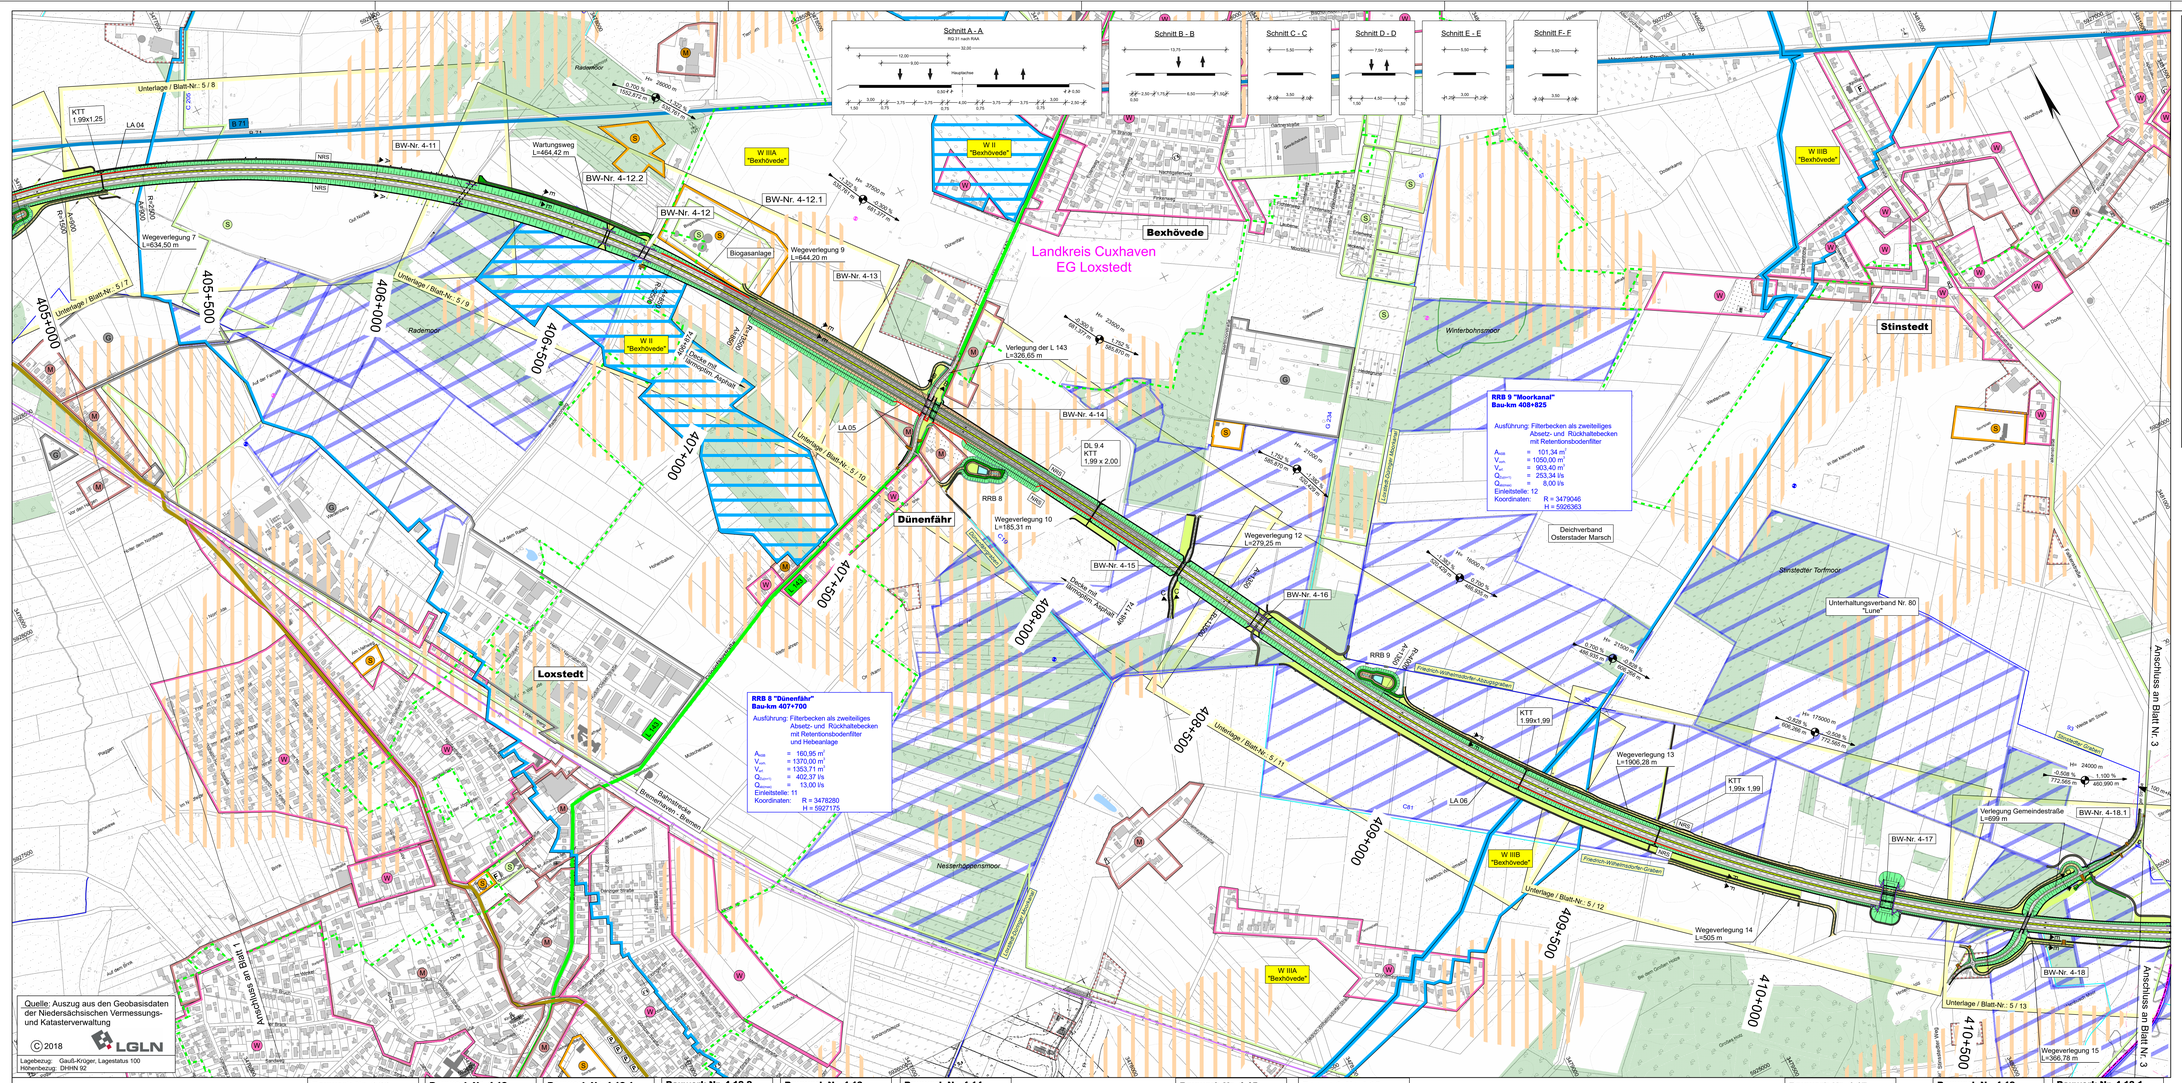

Quelle der archäologischen Fundstellen:
Niedersächsisches Landesamt für Denkmalpflege / ADABweb)
29.08.2019

LA 02
Lärmschutzwand Hohewurth 1
Bau-km 405+384 (A 20) bis 121+283 (A 27)
L = 2.173 m
H = 9,00 m über Gradiente (5,5 m auf Bw)

Bauwerk Nr. 4-11
Brücke im Zuge der A 20 über einen Graben
Bau-km 406+171,00
KWH= 73,19 gon LW ≥ 9,00 m
BH = 1,00 m LH ≥ 1,50 m
(Überschüttet) BzG ≥ 50,00 m
Einwirkung nach Eurocode

Bauwerk Nr. 4-12
Brücke im Zuge der A 20 über die Gemeindestraße Radermoorweg
Bau-km 406+653,78
KWH= 92,5 gon LW ≥ 13,50 m
KH = 1,00 m LH ≥ 5,00 m
BH = 1,08 m BzG ≥ 31,60 m
DIN-EN 1991-2 Lastmodel 1

Bauwerk Nr. 4-12.1
Schutzweed zur Biogasanlage nach § 50 BImSchG
Bau-km 406+695 - 406+945
Länge: 250 m
Höhe: 5,0 m über Gradiente

Bauwerk Nr. 4-12.2
Faunaunterführung im Zuge der A 20
Bau-km 406+550,00
KWH= 120,0 gon LW ≥ 7,2 m
BH = 0,95 m LH ≥ 5,0 m
(Überschüttet) BzG ≥ 50,00 m
Einwirkung nach Eurocode

Bauwerk Nr. 4-13
Brücke im Zuge der L 143 über die A 20
Bau-km 407+476,50 (A 20)
Bau-km 0+175,36 (L 143)
KWH= 100,0 gon LW ≥ 37,00 m
KH = 1,20 m LH ≥ 4,70 m
BH = 1,28 m BzG ≥ 12,80 m
DIN-EN 1991-2 Lastmodel 1

Bauwerk Nr. 4-14
Faunabrücke im Zuge der L 143 (alt) über die A 20
Bau-km 407+497,66
KWH= 93 gon LW ≥ 37,00 m
BH = 1,10 m LH ≥ 4,70 m
BzG ≥ 13,50 m
Einwirkung nach Eurocode

LA 05
Lärmschutzwall-/wand-Kombination
Bau-km 406+965 bis 408+134
L = 1139,00 m
H = 5,0 m über Gradiente/Gelände

Bauwerk Nr. 4-15
Brücke im Zuge der A 20 über den Weg 12 (alt) über die A 20
Bau-km 408+243,00 (A 20)
Bau-km 0+133,74 (Weg 12)
KWH= 100,0 gon LW ≥ 10,00 m
BH = 1,00 m LH ≥ 4,50 m
(Überschüttet) BzG ≥ 31,00 m
Einwirkung nach Eurocode

Bauwerk Nr. 4-16
Brücke im Zuge der A 20 über den verlegten Loxstedt-Dünenfähr-Kanal
Bau-km 408+485,00
KWH= 100,0 gon LW ≥ 30 m
BH = 1,50 m LH ≥ 5,00 m
(Überschüttet) BzG ≥ 40,00 m
Einwirkung gem. Eurocode

LA 06
Lärmschutzwand
Bau-km 408+754 bis 409+774
L = 1.024,00 m
H = 4,5 m über Gradiente

Bauwerk Nr. 4-17
Faunabrücke über die A 20
Bau-km 410+250,00
KWH= 100,0 gon LW ≥ 56,00 m
KH = 1,10 m LH ≥ 4,70 m
BzG ≥ 30,00 m
Einwirkung nach Eurocode

Bauwerk Nr. 4-18
Brücke im Zuge der Gemeindestraße Stinstedt über die A 20
Bau-km 410+656,47 (A 20)
Bau-km 0+267,46 (Gemeindestraße)
KWH= 80,42 gon LW ≥ 35,00 m
KH = 1,20 m LH ≥ 4,70 m
BH = 1,28 m BzG ≥ 5,50 m
DIN-EN 1991-2 Lastmodel 1

Bauwerk Nr. 4-18.1
Brücke im Zuge von Gemeindestraße Stinstedt über den Ersatzgrabenweg
Bau-km 410+765,00 (nördl. A 20)
Bau-km 0+485,72 (Gemeindestraße)
KWH = 100,00 gon LW ≥ 6,00 m
Weitstahlrohr LH ≥ 1,50 m
BzG ≥ 14,50 m
Br Kl = gem. Eurocode

Zeichenerklärung

Planung
- Einschnittsböschung
- Banket
- Bankett/Gehsteig / SMA
- Mittelstreifen
- Richtungsfahrbahn / SMA LA
- Bankett
- Geländeprofilierung/
- Rekultivierung
- Dammböschung

Straßennetz
- A 27 Autobahn
- B 437 Bundesstraße
- L 140 Landstraße
- K 54 Kreisstraße
- Deutsche Bahn-AG

Verwaltung
- Landesgrenze

Schutzgebiete Natur, Landschft, Wasser
- NSG Naturschutzgebiete
- LSG Landschaftsschutzgebiet
- geschützter Landschaftsbestand
- FFH-Gebiet
- W II Wasserschutzgebiete
- W III Wasserschutzgebiete
- W III beantragte Wasserschutzgebiete
- Biotope

Gebiete und Flächen
- Wohngebiet
- Mischgebiet
- Mischgebiet - schalltechnische Einstufung ohne vorhandene Bauleitplanung
- Wohngebiet - schalltechnische Einstufung ohne vorhandene Bauleitplanung
- Gewerbegebiet
- Sondergebiet
- Sondererholungsgebiet
- Ver- und Entsorgungsanlagen
- Gewässer
- Moor
- Wald

Sonstiges
- vorh. Windrad / gepl. Windrad mit Sicherheitsabstand
- Unterhaltungsverband
- Deichverband
- Mineralölleitung
- C 12 Gewässer III. Ordnung
- B 60 Gewässer II. Ordnung
- Lärmschutzwand
- Überflughilfe für Fledermäuse
- Irritationsschutzwand für Vögel und Fledermäuse
- archäologische Verdachtsfläche

Blatt: 1 2 3

IBV Ingenieurbüro für Verkehrsanlagen GmbH
Niederlassung Sachsen, Büro Leipzig
Ludwig-Erhard-Straße 55a, 04103 Leipzig

bearbeitet:	04/2022	Engelke
gezeichnet:	04/2022	Helmer
geprüft:	06/2022	Engelke

Die Autobahn
Die Autobahn GmbH des Bundes
Niederlassung Nordwest / Außenstelle Oldenburg
Moslestraße 7, 26122 Oldenburg

bearbeitet	
freigegeben	
Projekt-Nr.	A 06440.00

Nr.	Art der Änderung	Datum	Zeichen

Lagesystem	Gauß-Krüger, Lagestatus 100	Stand Kataster	28.01.2016 (LGLN, Datenstat 2)
Höhensystem	DHHN 92	Bestandsvermessung	photogram. Aufnahme: 03/2009 u. 07/2009 aéroc Leipzig AG verm.techn. Feldvergleich: 03/2016 - 07/2016 IBV Greiner 07/2016 - 11/2020 NLSBV

VORENTWURF

Die Autobahn GmbH des Bundes
Straße / Abschnitt-Nr. / Station (von - bis): A 20 / 4 / -

Unterlage / Blatt-Nr.: 3 / 2
Übersichtslageplan
Bau-km 405+300 bis 410+900

PROJIS-Nr.: 0304 116080
Maßstab: 1:5000

A 20
von Westerstede bis Drochtersen
- Abschnitt 4 -
von nördlich des AD bei Stotel (A 27) bis zur B 71 bei Heerstedt
Bau-km 400+000 (116+945 A 27) - 416+050

Aufgestellt:
Oldenburg, den 27.07.2022
Die Autobahn GmbH des Bundes
Niederlassung Nordwest
Außenstelle Oldenburg
im Auftrage gez. Hollander

Geprüft:
Oldenburg, den 27.07.2022
Die Autobahn GmbH des Bundes
Niederlassung Nordwest
Außenstelle Oldenburg
im Auftrage gez. Schlieper

Kenntnisnahme:
Berlin, den .....
Die Autobahn GmbH des Bundes
Niederlassung Nordwest
10557 Berlin
im Auftrage .....

Genehmigt:
Hannover, den .....
Die Autobahn GmbH des Bundes
Niederlassung Nordwest
im Auftrage .....