


- ### Zeichenerklärung
- Gebiete und Flächen:**
- (W) Wohnbaufläche
 - (M) gemischte Baufläche
 - (G) gewerbliche Baufläche
 - (S) Sonderbaufläche
 - () Gemeinbedarf
- weitere Gebiete:**
- () militärisches Gebiet
 - () Deponie
 - () Fläche mit Altlasten
- Schutzgebiete Natur, Landschaft, Wasser:**
- (FFH) FFH-Gebiet
 - (NSG) Naturschutzgebiet
 - (LSG) Landschaftsschutzgebiet
 - (W III) Wasserschutzzone III
- Straßennetz:**
- | vorhanden | Geplant |
|-----------|---------|
| (A 27) | (A 27) |
| (B 99) | (B 99) |
| (L 215) | (L 215) |
| (K 33) | (K 33) |
- Verwaltung:**
- () Regierungsgrenze
 - () Kreisgrenze
 - () Gemeindegrenze
- Bestandsleitungen:**
- () vorh. Ltg. Interoute
 - () vorh. Ltg. CO-Pipeline
 - () vorh. Ltg. Nord-West-Oelleitung mit Schutzstreifen
 - () vorh. Ltg. Westnetz/Amprion mit Schutzstreifen

- Definition der Zwangspunkte:**
- FFH-Gebiet** (rot) höchste Priorität
 - DB Strecke** (orange) mittlere Priorität
 - Funktmast** (gelb) niedrige Priorität
 - AS Solingen** (türkis) türkis, zur Information

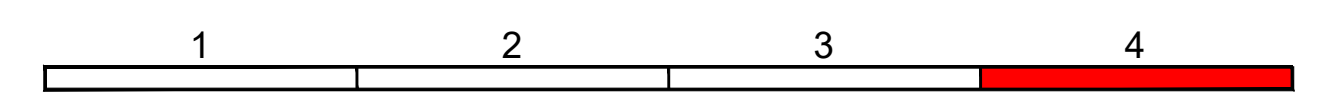

OBERMEYER PLANEN + BERATEN GmbH	Quatermarkt 5 50667 Köln Tel.: +49 221 20904-0	Datum 19.03.2019	Name FR
		bearb. 19.03.2019	KUK
2. 000. 000. OPS. LP. 100. 204.		Projekt-Nr. 25466	

	Regionalniederlassung Rhein-Berg AS Köln Deutz-Kalker-Straße 18-26, 50679 Köln		Projekt-Nr. 45-0858
	Landesbetrieb Straßenbau Nordrhein-Westfalen		

Nr.	Art der Änderung	Datum	Zeichen

VORUNTERSUCHUNG

Landesbetrieb Straßenbau Nordrhein-Westfalen	Unterlage / Blatt-Nr.: - / 4 Zwangspunkteplan
Straße: A 3 Station:	Maßstab: 1 : 5000
PROJIS-Nr.: 0517991110 / 0517991120	
A 3, AS Lev.-Opladen bis AK Hilden (o), 8-streifiger Ausbau Bau-km 109+700 - 124+350	
Entwurfsdatum: (Datum) Aufgestellt: (Ort, Datum) Die Leiterin der Regionalniederlassung Rhein-Berg	Geprüft / Genehmigt
I. A. Elke Bitske	