


# RUHRTALBRÜCKE MINTARD



## Trassierung Ersatzneubau

### Variante 1: Südlich zum Bestand

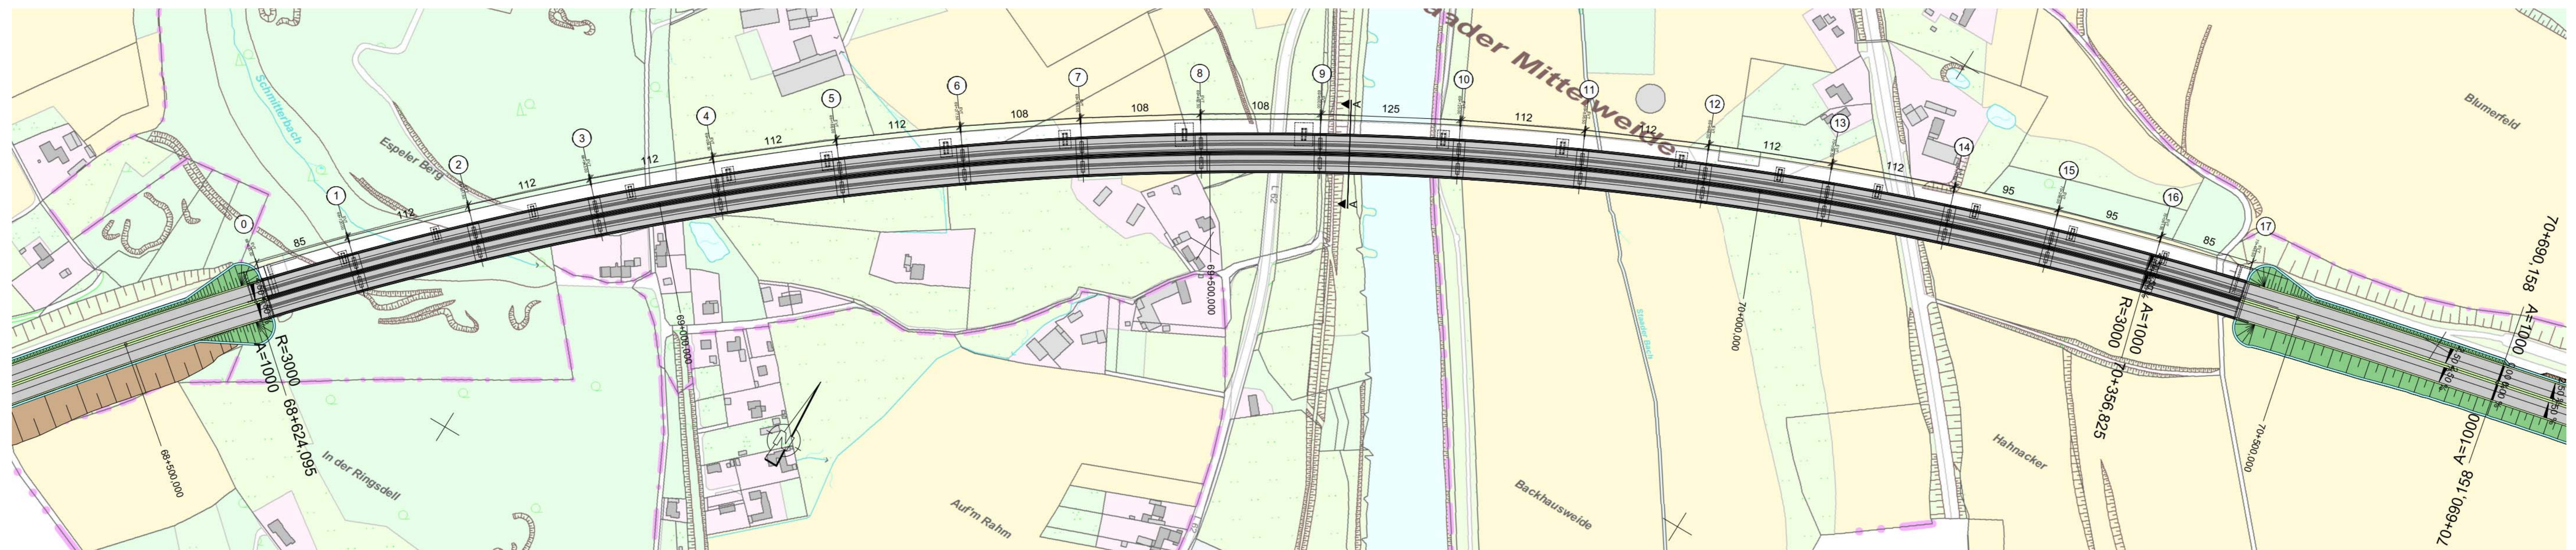

### Variante 2: Nördlich zum Bestand

