
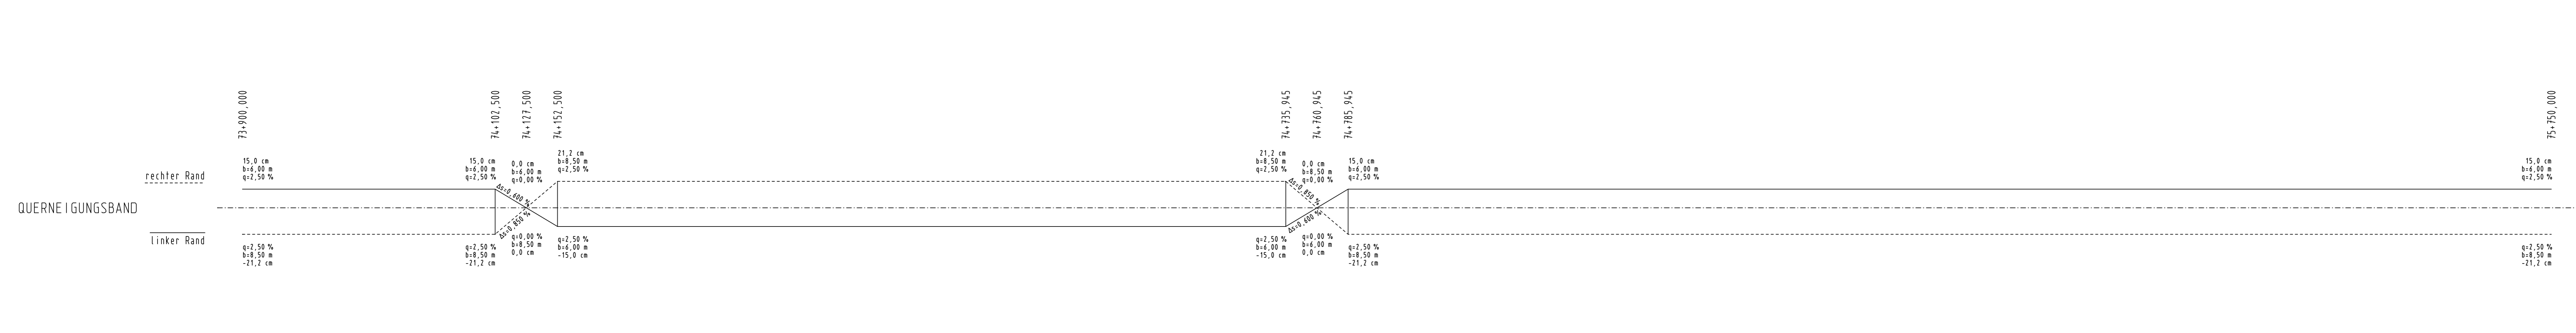


M = 1:2000/200
NN 597,00

Station	73+900	74+000	74+100	74+200	74+300	74+400	74+500	74+600	74+700	74+800	74+900	75+000	75+100	75+200	75+300	75+400	75+500	75+600	75+700	
Gradiente Süd Richtung Salzburg	0,000 612,549	0,000 612,560	0,000 612,569	0,000 612,578	0,000 612,587	0,000 612,596	0,000 612,605	0,000 612,614	0,000 612,623	0,000 612,632	0,000 612,641	0,000 612,650	0,000 612,659	0,000 612,668	0,000 612,677	0,000 612,686	0,000 612,695	0,000 612,704	0,000 612,713	0,000 612,722
Gelände (in Achse)	0,000 612,549	0,000 612,560	0,000 612,569	0,000 612,578	0,000 612,587	0,000 612,596	0,000 612,605	0,000 612,614	0,000 612,623	0,000 612,632	0,000 612,641	0,000 612,650	0,000 612,659	0,000 612,668	0,000 612,677	0,000 612,686	0,000 612,695	0,000 612,704	0,000 612,713	0,000 612,722

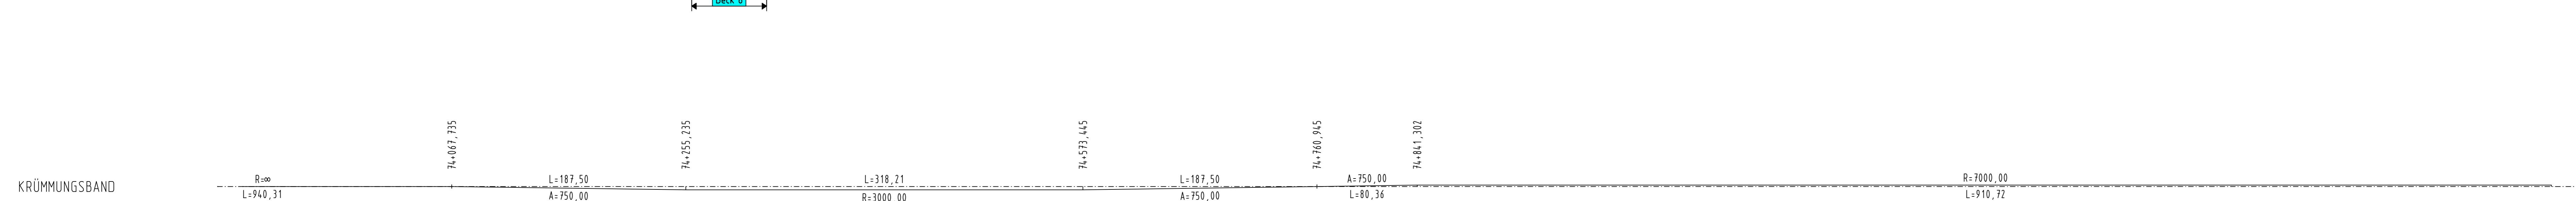

Zeichenerklärung:

- Gradientenhochpunkt
- Gradiententiefpunkt
- Ausrundungsbeg. Kuppe / Ausrundungsbeg. Wanne
- Damm
- Einschnitt

Neigungsbrechpunkt mit Angabe von:
 Ausrundungshalbmesser, Tangentiallänge, Stichtöhe, Höhe Tangentialschnittpunkt, Bau-km

Längsneigung und Abstand zum nächsten Neigungsbrechpunkt

- Gelände 18 m südlich Achse
- Gelände 40 m südlich Achse
- bestehende Fahrbahn
- Lärmschutzwall
- Lärmschutzwand
- Irritationssschutzwand

Sparten

- Regenwasserleitung / Durchlass
- Wasserleitung
- Schmutzwasserkanal / Abwasserdruckleitung
- Stromleitung / Stromfreileitung
- Fernmeldekabel

1. Tektur vom 17.12.2019

zu den Planfeststellungsunterlagen

bearbeitet:	Gez.:	Datum:	Zustimm.
gezeichnet:	Gez.:	-	extern
geprüft:	Gez. 413	12/2019	Selbst
	Gez. 41	12/2019	Kamischke

Hyna + Weiß Bauingenieure h.w.

Hyna + Weiß Bauingenieure GmbH | Internet: www.hyna-weiss.de
 Thomas-Döller-Str. 22 | 86316 Friedberg | Tel. 0821-268 970

BV:	004.23.01	Datum:		Name:	
bearbeitet:	Gez.:	06/2014	Dr. Kupfer		
gezeichnet:	Gez.:	06/2014	Bahn		
geprüft:	Gez.:	06/2014	Weiß		

Seidstr. 7-11
80335 München

Autobahndirektion Südbayern

Seidstr. 7-11
80335 München

Proj.-Nr.: 09 999903.20

Tele: 0894552-0, Fax: 0894552-200, E-Mail: poststelle@abob.bayern.de

FESTSTELLUNGSENTWURF

Straßenbauverwaltung Freistaat Bayern

Umfeld / Blatt-Nr.: 6.1/4 T1
 Höhenplan - Blatt 4

Stelle / Abschn.-Nr. / Station: A8_1160_2160-A8_1160_4.231

von Bau-km 73+900 bis Bau-km 75+575

PROJ.-Nr.: 09 999903.20 Maßstab: 1:2.000/200

A 8 Rosenheim - (Salzburg)
 6 - streifiger Ausbau zw. Achenmühle und Bernauer Berg
 Bau-km 67+747 bis 75+575

ausgestellt:
 Autobahndirektion Südbayern

ausgestellt:
 Autobahndirektion Südbayern

1. Tektur aufgestellt:
 Autobahndirektion Südbayern

14. Dr. Ing. Ulf Baubauer
 München, den 17.12.2019