


# Kr RO 23 nach Umrathshausen

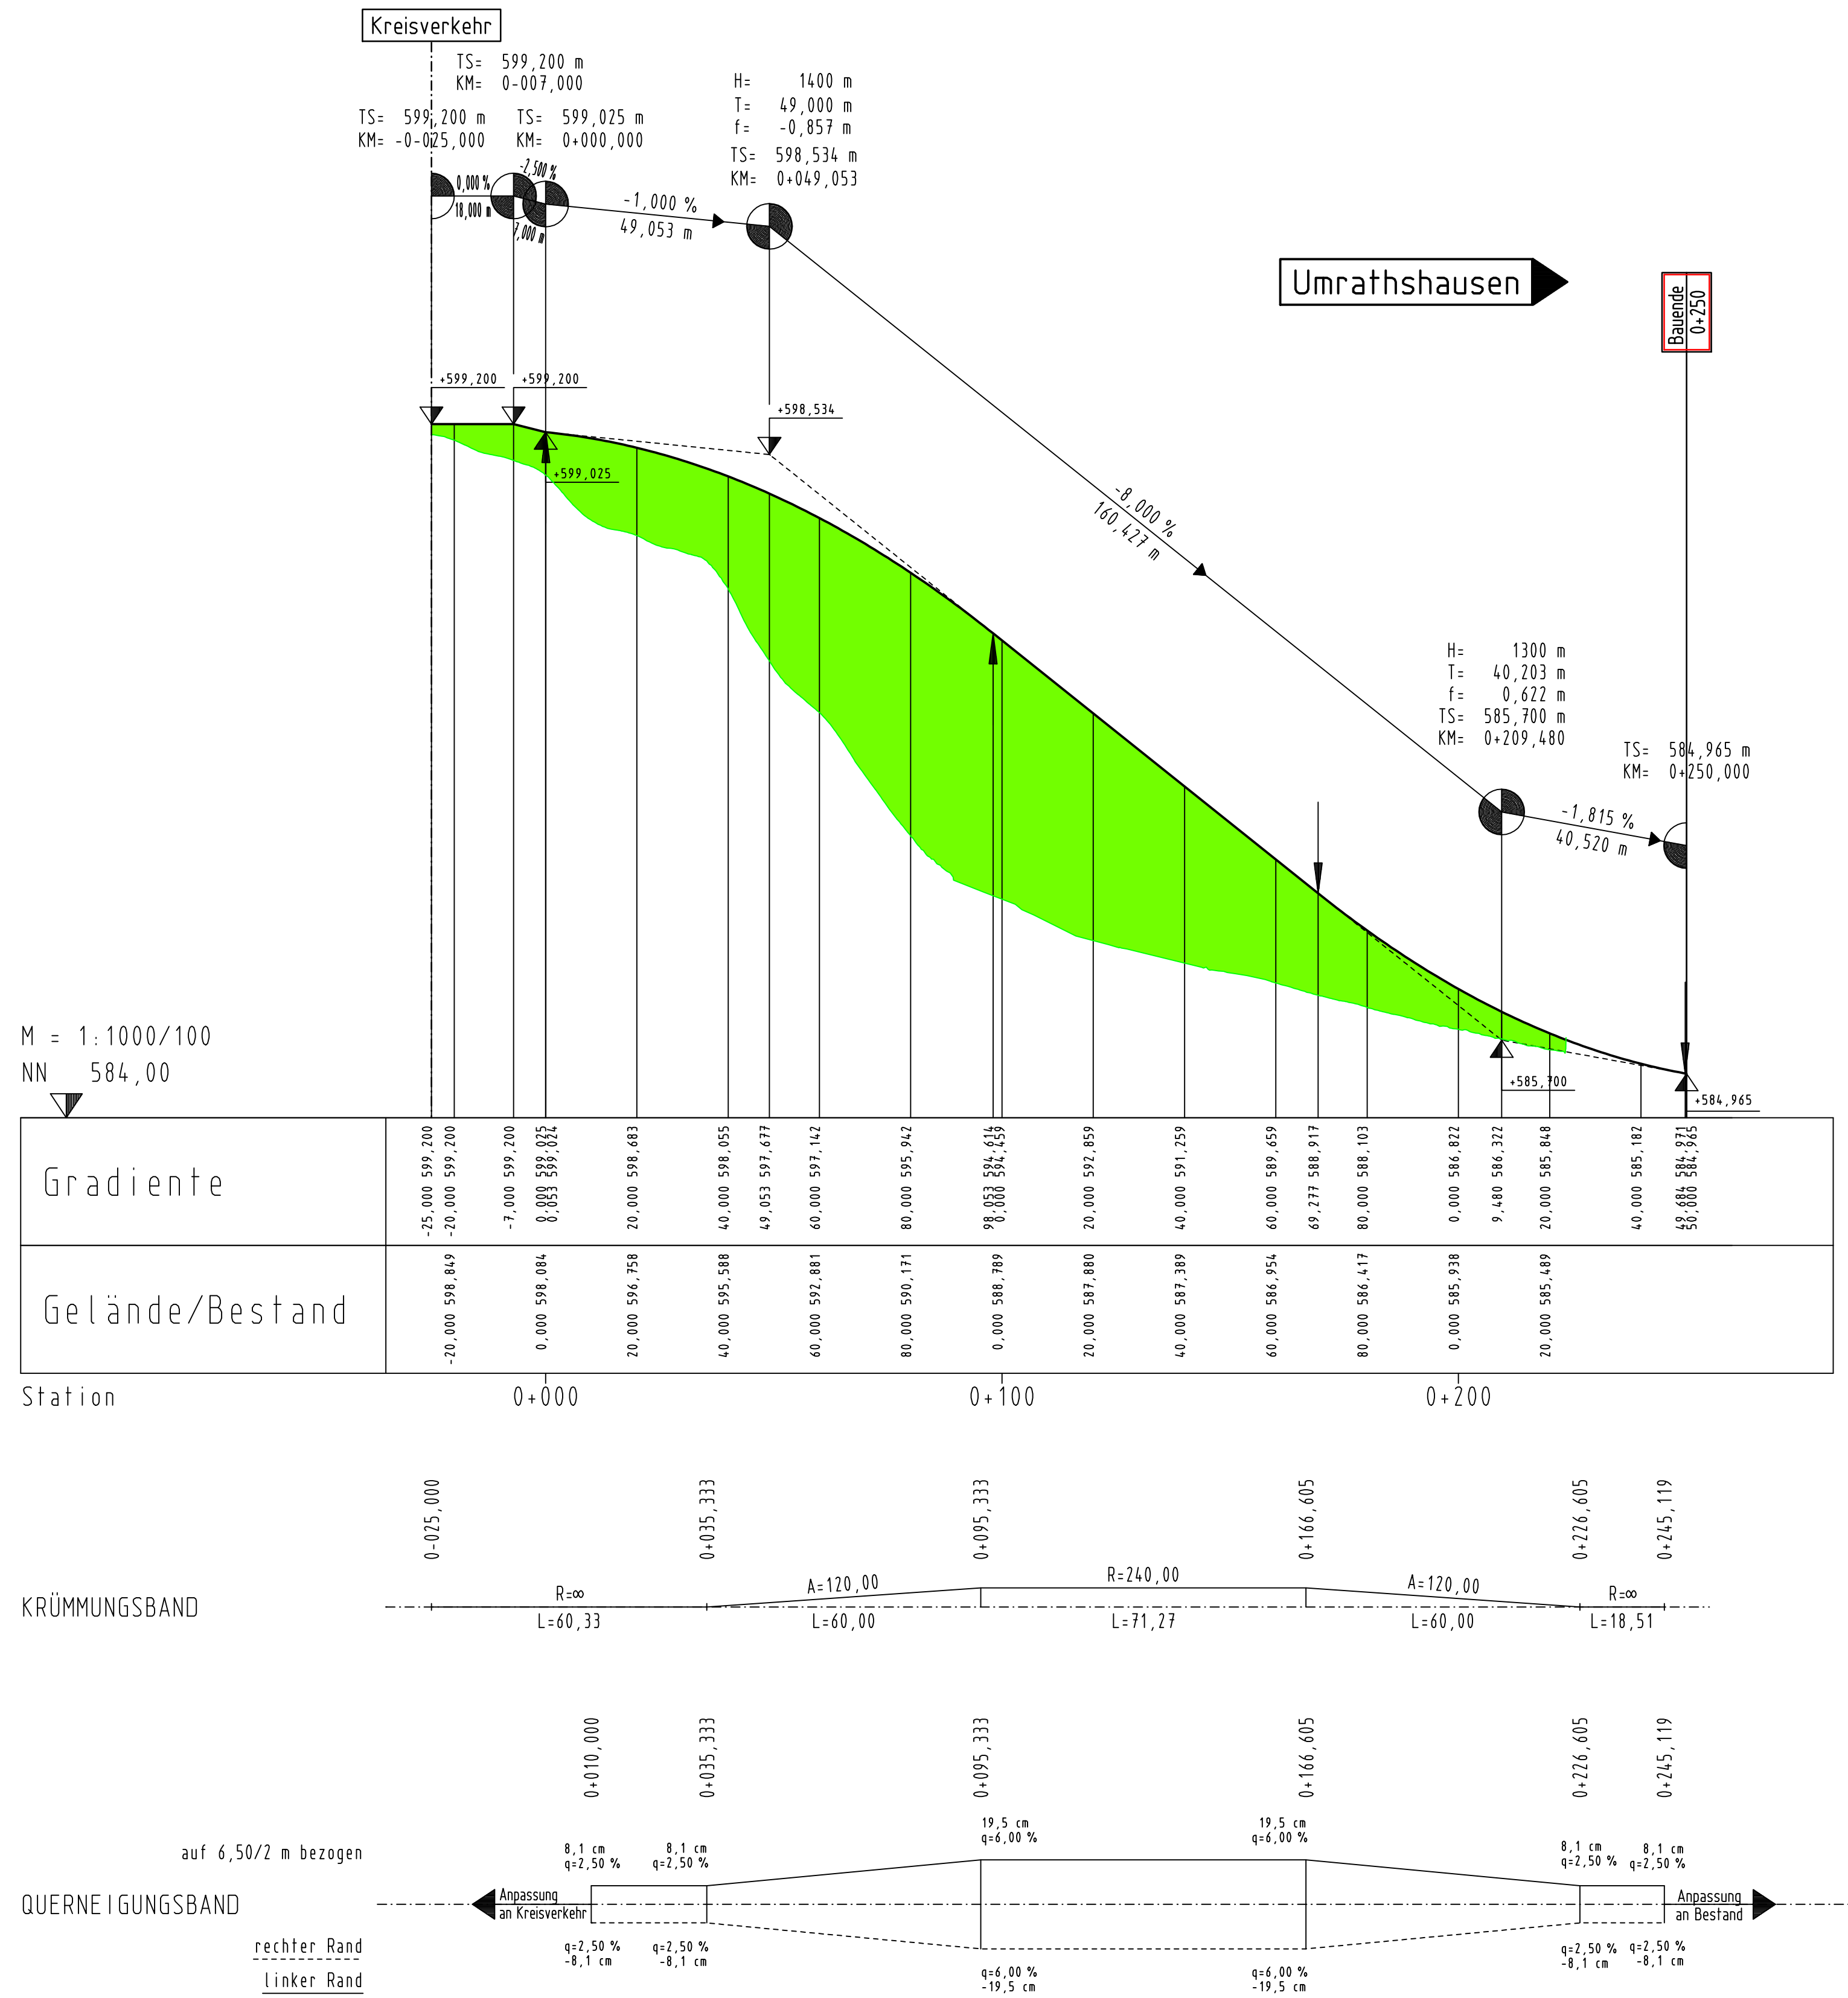

## Zeichenerklärung:

- Gradienten-Hochpunkt
  - Gradienten-Tiefpunkt
  - Ausrundungsbeginn Kuppe / Ausrundungsbeginn Wanne
  - Dammbereich
  - Einschnittbereich
- Neigungsbrechpunkt mit Angabe von:  
 Ausrundungshalbmesser, Tangentiallänge, Stichhöhe, Höhe Tangentenschnittpunkt, Bau-km
- Längsneigung und Abstand zum nächsten Neigungsbrechpunkt

|  |              |                                   |            |
|--|--------------|-----------------------------------|------------|
| <b>Hyna + Weiß</b><br>Bauingenieure<br><small>Hyna + Weiß Bauingenieure GmbH   Internet www.hyna-weiss.de<br/>                 Thomas-Dölle-Str. 22   86316 Friedberg   Tel 0821-268 970</small> | BV: 00423.01 | Datum                             | Name       |
|  | bearbeitet:  | 06/2014                           | Dr. Kupfer |
|  | gezeichnet:  | 06/2014                           | Buhn       |
|  | geprüft:     | 06/2014                           | Weiß       |
| Datei:   |              | 0042301_PLF_1TRLF_HU_000000_HPPLT |            |

|   |  |                                  |       |     |         |           |
|---|--|----------------------------------|-------|-----|---------|-----------|
| Autobahndirektion Südbayern<br>Seidlstr. 7-11<br>80335 München<br><small>Tel: 089/54552-0, Fax: 089/54552-200, E-Mail: poststelle@abdsb.bayern.de</small> |  | bearbeitet:                      | Gez.: | -   | extern  |           |
|   |  | gezeichnet:                      | Gez.: | -   | extern  |           |
|   |  | geprüft:                         | Gez.: | 413 | 07/2014 | Heiß      |
|   |  | geprüft:                         | Gez.: | 41  | 07/2014 | Kamischke |
| PSP Nr.:  |  | B015.ABA00050.20                 |       |     |         |           |
| PSP Bez.:   |  | BP 6A.Achenmühle - Bernauer Berg |       |     |         |           |
| Dateiname:  |  |                                  |       |     |         |           |

| Nr. | Art der Änderung | Datum | Zeichen |
|-----|------------------|-------|---------|
|     |                  |       |         |

## FESTSTELLUNGSENTWURF

|   |   |
|---|---|
| Straßenbauverwaltung<br><b>Freistaat Bayern</b><br><small>Straße / Abschn.-Nr. / Station: A 8_1160_2,950 - A 8_1180_4,231<br/>                 PROJIS-Nr.: 09.999903.20</small> | Unterlage / Blatt-Nr.: 6.6<br><b>Höhenplan</b><br>Kr RO 23 nach Umrathshausen<br>Maßstab: 1 : 1.000/100 |
| <b>A 8 Rosenheim - (Salzburg)</b><br><b>6 - streifiger Ausbau zw. Achenmühle und Bernauer Berg</b><br>Bau-km 67+747 bis 75+575  |   |
| aufgestellt:<br>Autobahndirektion Südbayern<br><br>München, den 31.07.2014  |   |

Höhen über NN im DHHN12 (Status 100)