



St 2093 Prien - Aschau (BW 116)

BW 116
 Überführung der St 2093 Prien - Aschau
 mit Geh- und Radweg
 Neubau
 B zw. Gel. = 12,30 m
 LW = 27,00 m + 29,00 m
 LH ≥ 4,70 m
 κ = 100 gon

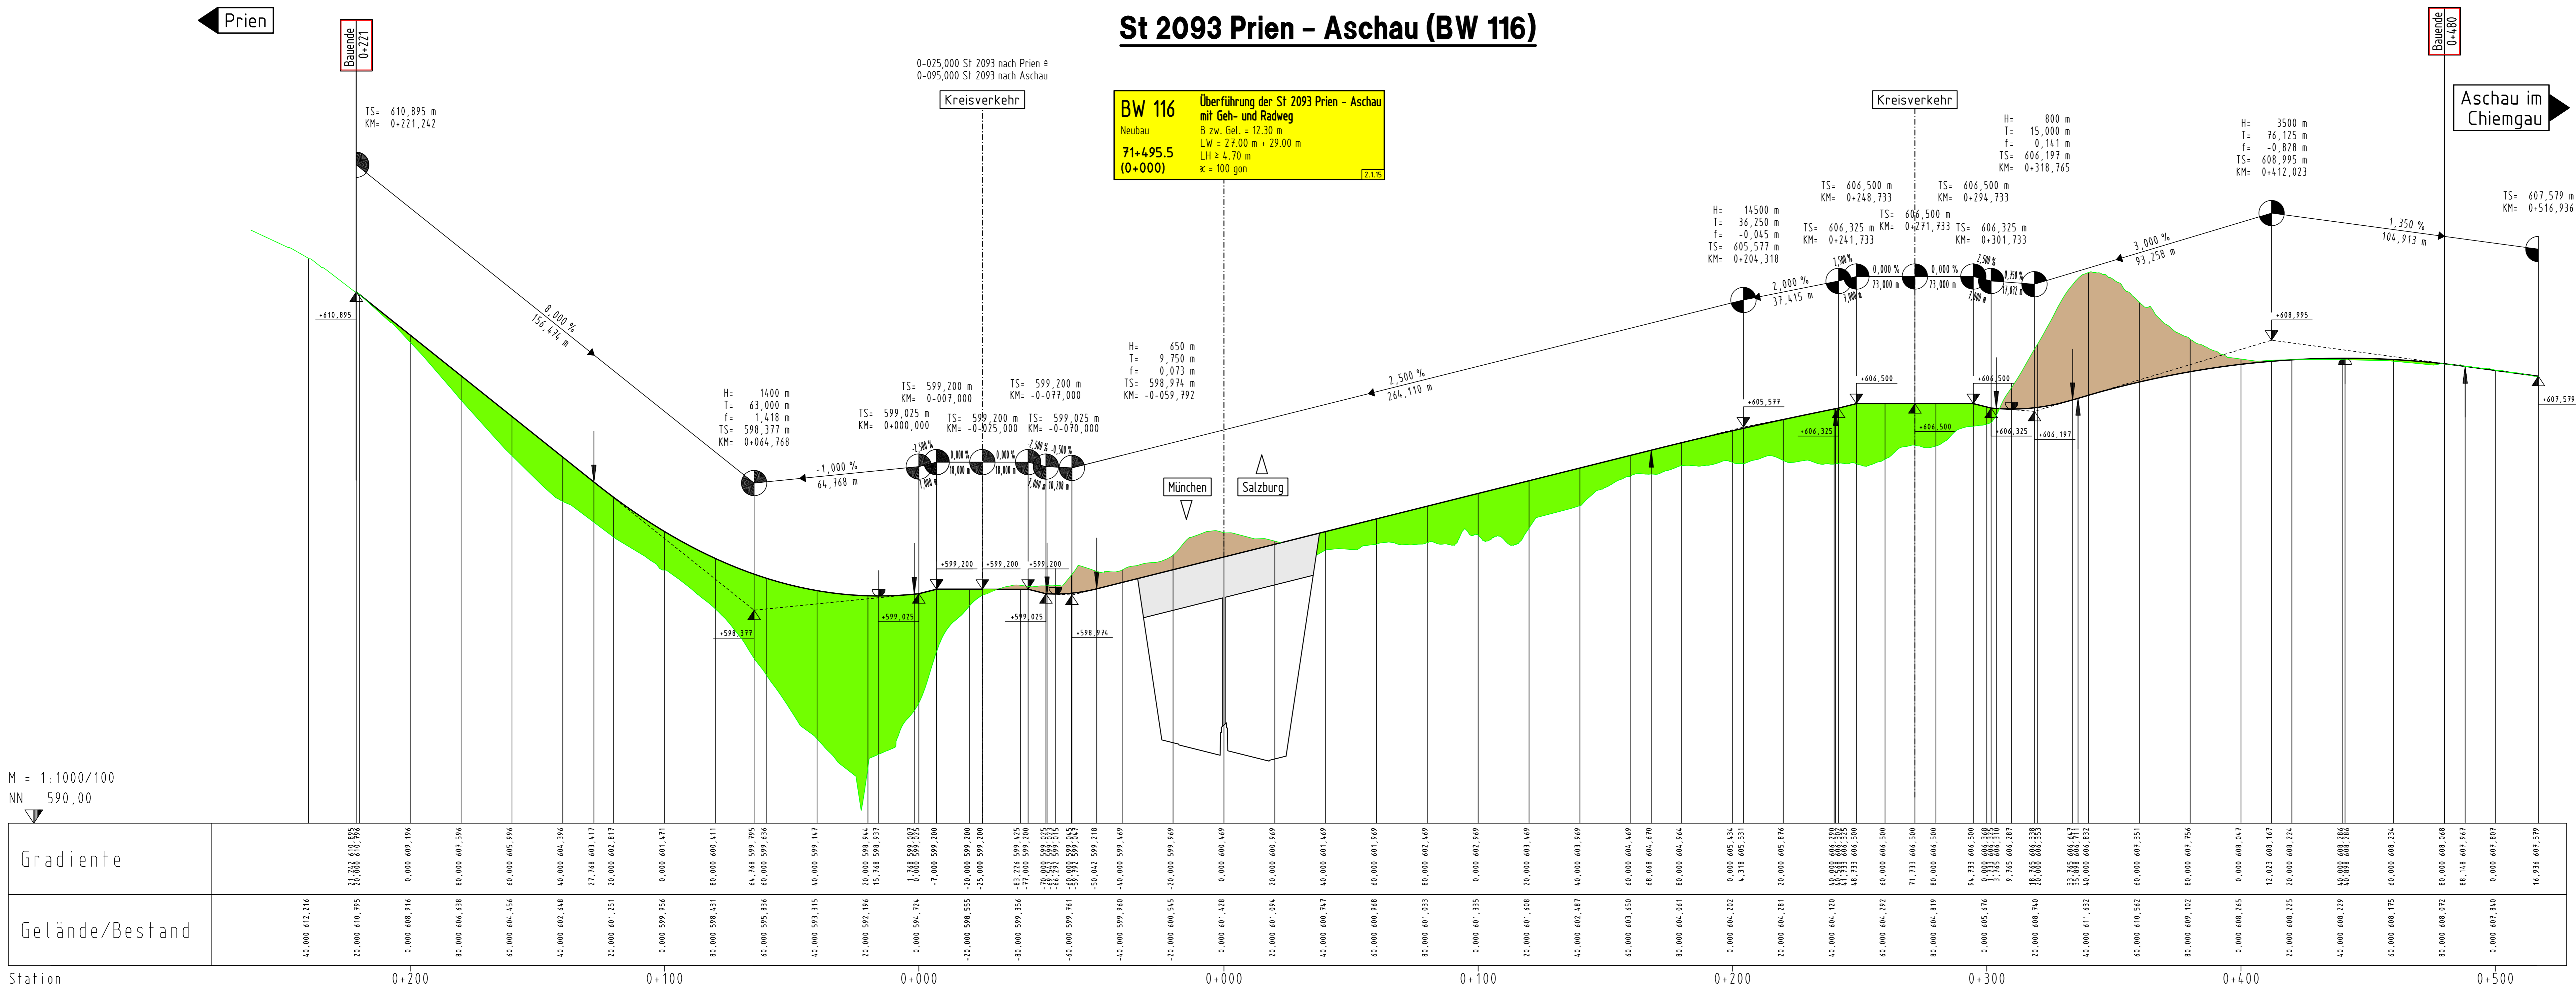

M = 1:1000/100
 NN 590,00


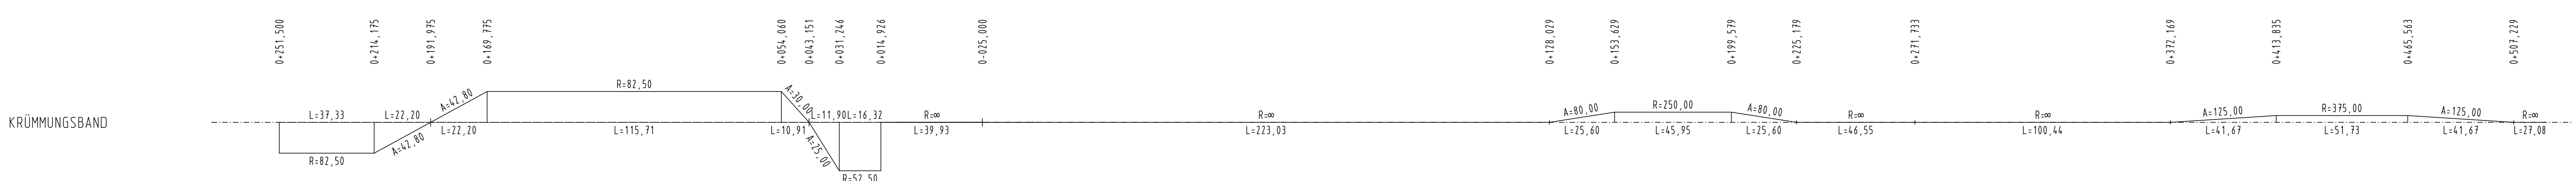

Zeichenerklärung:

- Gradientenhochpunkt
- Gradiententiefpunkt
- Ausrundungsbeginn Kuppe / Ausrundungsbeginn Wanne
- Damm
- Einschnitt

Neigungsbrechpunkt mit Angabe von:
 Ausrundungshalbmesser, Tangentiallänge, Stichtöhe, Höhe Tangentschnittpunkt, Bau-km

Langsneigung und Abstand zum nächsten Neigungsbrechpunkt

1. Tektur vom 17.12.2019 zu den Planfeststellungsunterlagen

| No. | Änderung gegenüber der Planfestlegung vom 31.03.2014 | Datum | Zustimmung |
|-----|--|-------|------------|
| 1 | Anpassung St 2093, südlicher Kreisverkehr | - | extern |
| 2 | - | - | extern |
| 3 | - | - | extern |
| 4 | - | - | extern |

Hyna + Weiß Bauingenieure

Hyna + Weiß Bauingenieure GmbH | Internet: www.hyna-weiss.de
 Thomas-Döller-Str. 22 | 85316 Friedberg | Tel: 0821-268 970

Autobahndirektion Südbayern

Seidstr. 7-11
 80335 München
 Tel: 089 54552-0, Fax: 089 54552-200, E-Mail: poststelle@ad-sb.bayern.de

FESTSTELLUNGSENTWURF

Straßenbauverwaltung Freistaat Bayern
 Straße / Abzweign.-Nr. / Station: A 8, 1160, 2.950 + A 8, 1180, 4.231
 PROJ-Nr.: 09 999903.20

Unterlage / Blatt-Nr.: 6.7 T1
 Höhenplan
 St 2093 Prien - Aschau (BW 116)
 Maßstab: 1:1.000/100

A 8 Rosenheim - (Salzburg)
 6 - streifiger Ausbau zw. Achenmühle und Bernauer Berg
 Bau-km 67+747 bis 75+575

aufgestellt:
 Autobahndirektion Südbayern
 München, den 31.07.2014

1. Tektur aufgestellt:
 Autobahndirektion Südbayern
 München, den 17.12.2019