




# GVS Spöck - Pfaffing (BW 123)

**BW 123** Überführung der GVS Spöck - Pfaffing  
 Neubau B zw. Gel. = 10,10 m  
 LW = 48,50 m  
 LH ≥ 4,70 m  
 α = 100 gon

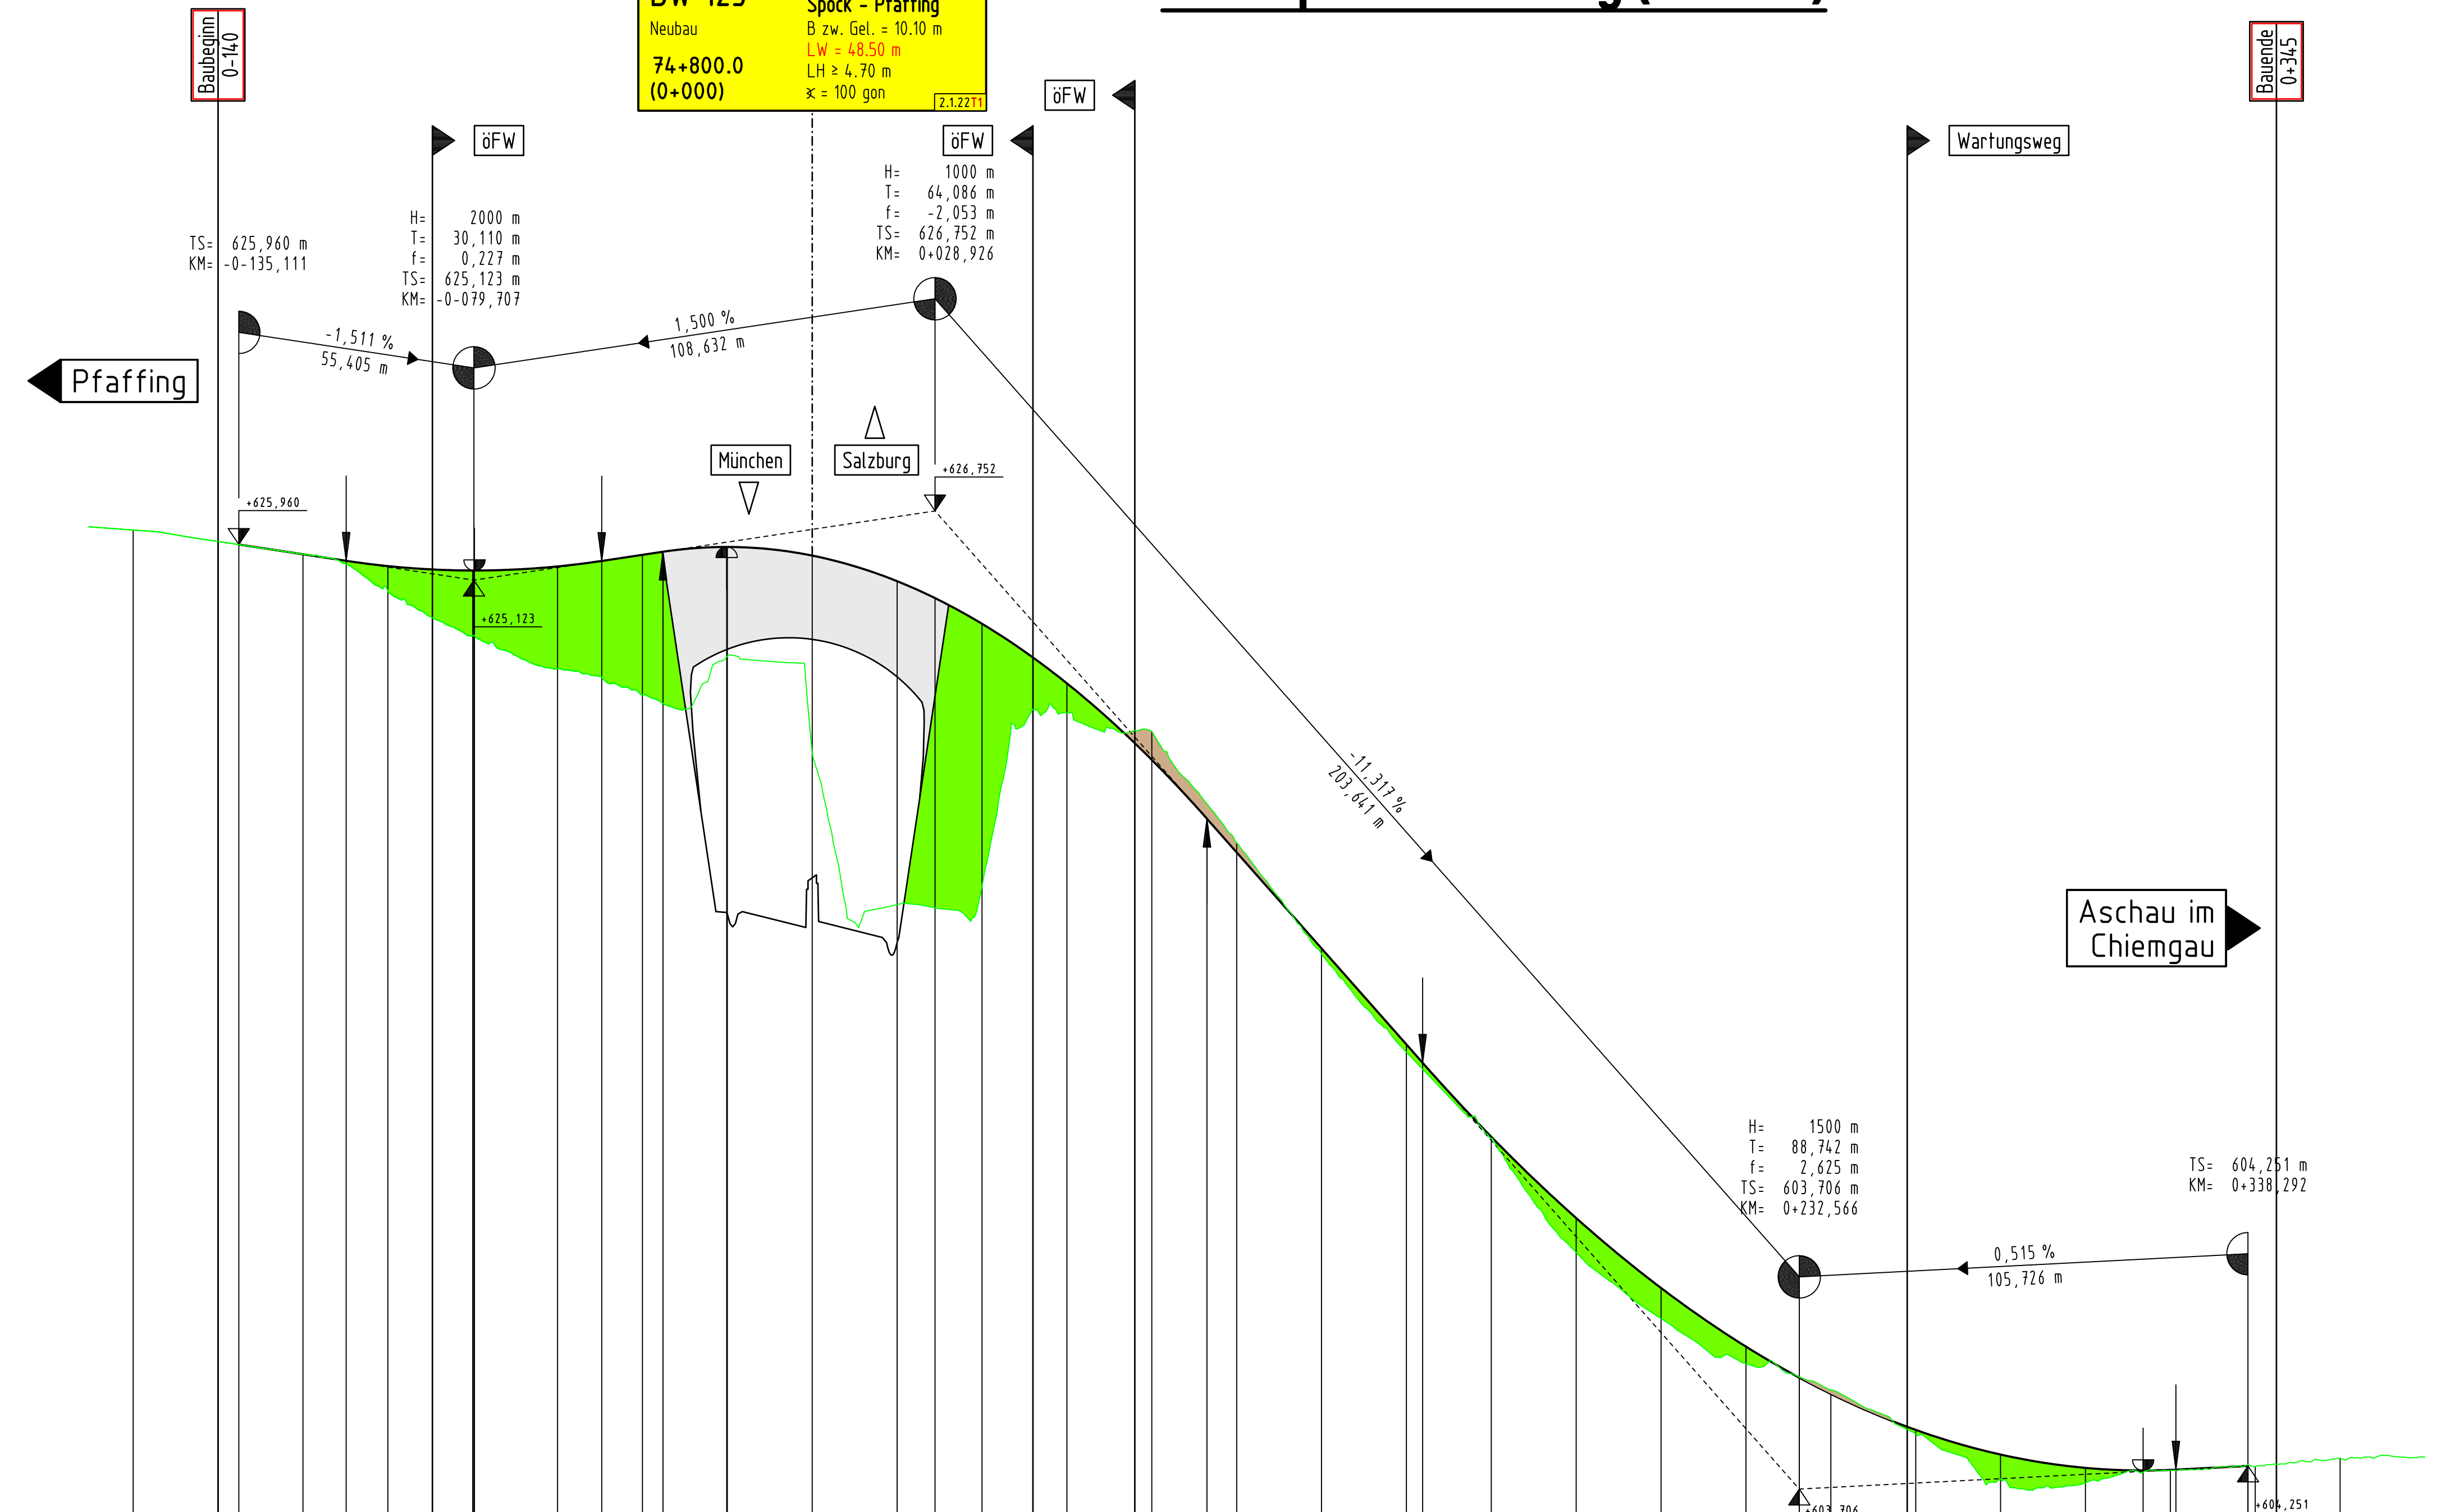

M = 1:1000/100  
 NN 603,00

Station	Gradiente	Gelände/Bestand

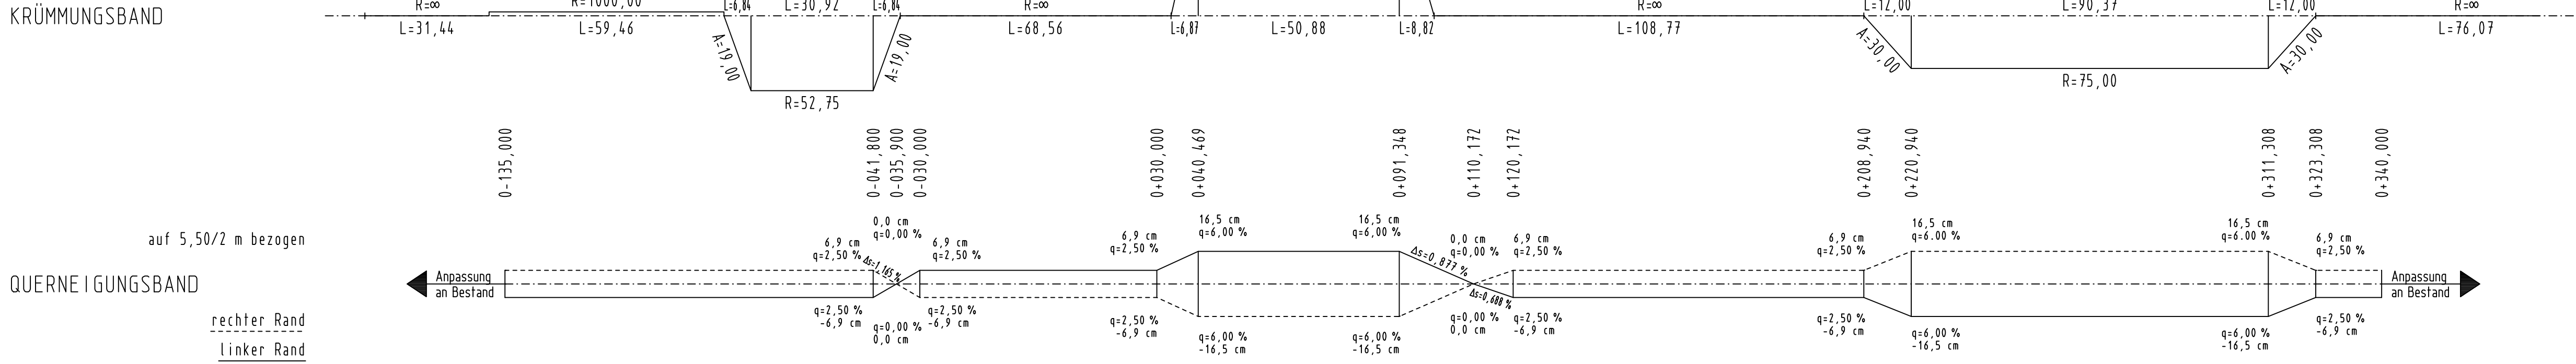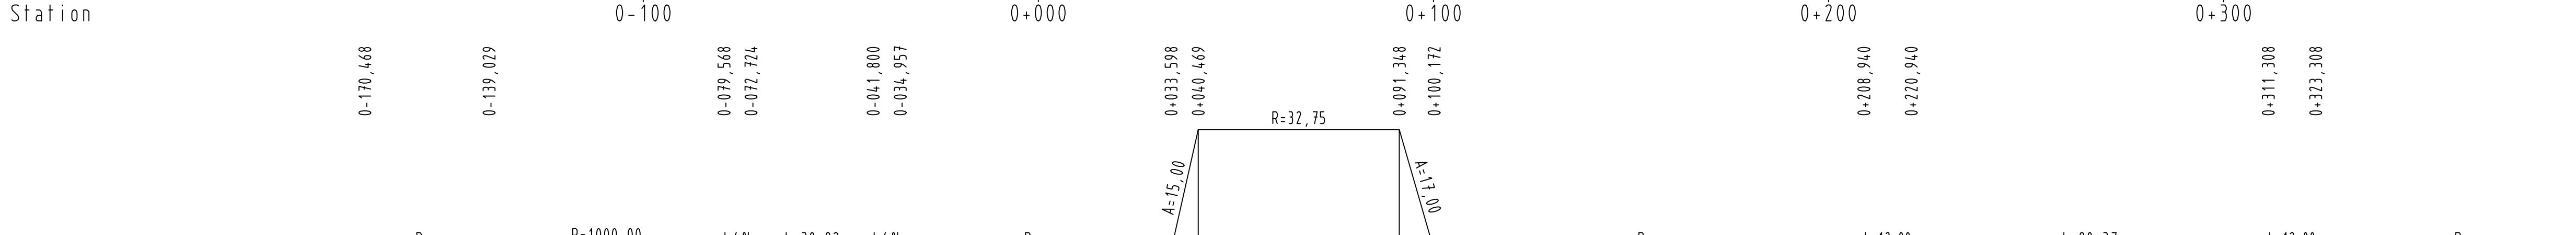

## Zeichenerklärung:

- Gradientenhochpunkt
  - Gradiententiefpunkt
  - Ausrundungsbeginn Kuppe / Ausrundungsbeginn Wanne
  - Damm
  - Einschnitt
- Neigungsbruchpunkt mit Angabe von:  
 Ausrundungshalbmesser, Tangentenlänge, Stichhöhe, Höhe Tangentschnittpunkt, Bau-km
- Längsneigung und Abstand zum nächsten Neigungsbruchpunkt



**1. Tektur vom 17.12.2019**  
 zu den Planfeststellungsunterlagen

Nr.	Änderung gegenüber der Planfassung vom 31.07.2014
1	Anpassung öFW
2	-
3	-
4	-

**Hyna + Weiß Bauingenieure**  
 Hyna + Weiß Bauingenieure GmbH | Internet www.hyna-weiß.de  
 Thomas-Döller-Str. 22 | 86316 Friedberg | Tel. 0821-268 970

**Autobahndirektion Südbayern**  
 Seidstr. 7-11  
 80335 München  
 Tel.: 089/54552-0, Fax: 089/54552-200, E-Mail: poststelle@abdsb.bayern.de

## FESTSTELLUNGSENTWURF

Straßenbauverwaltung <b>Freistaat Bayern</b>	Unterlage / Blatt-Nr.: <b>6.11 T1</b> <b>Höhenplan</b> GVS Spöck - Pfaffing (BW 123)
Straße / Abschn.-Nr. / Station: A8_1160_2,950-A8_1160_4,231	Maßstab: 1:1.000/100
PROJIS-Nr.: 09.999903.20	

**A 8 Rosenheim - (Salzburg)**  
**6 - streifiger Ausbau zw. Achenmühle und Bernauer Berg**  
 Bau-km 67+747 bis 75+575

aufgestellt:  
 Autobahndirektion Südbayern

1. Tektur aufgestellt:  
 Autobahndirektion Südbayern

E14 Dr.-Ing. Lutz Baudreiter  
 München, den 17.12.2019

Höhen über NN im DHHN12 (Status 100)