

BW 9/1 Abbruch 9+164	Brücke B 13 über A 92 B zw. Gel. = 31,70 m LW = 2 x 18,15 m LH ≥ 4,70 m x = 81,3259 gon	BW 9/1 Neubau 9+247	Brücke B 13 über A 92 B zw. Gel. = 34,05 m LW = 81,00 m LH ≥ 4,70 m x = 90,3596 gon
-----------------------------------	---	----------------------------------	---

BW 10/1 Abbruch 10+838	Brücke ÖFW bei Eching über A 92 B zw. Gel. = 6,00 m LW = 2 x 23,30 m LH ≥ 4,70 m x = 100 gon	BW 10/1 Neubau 10+838	Brücke ÖFW bei Eching über A 92 B zw. Gel. = 6,60 m LW = 51,00 m LH ≥ 4,70 m x = 100 gon
-------------------------------------	--	------------------------------------	--


BW 12/1M Abbruch 12+009	Brücke A 92 über Furthbach B zw. Gel. = 29,50 m LW = 3,00 m LH ≥ 1,50 m x = 79,3403 gon	BW 12/1M Neubau 12+009	Brücke A 92 über Furthbach B zw. Gel. = 55,10 m LW = 6,50 m LH ≥ 1,25 m x = 79,3403 gon
--------------------------------------	---	-------------------------------------	---

BW 12/1a Abbruch 12+068	Brücke Geh- und Radweg an der FS 5 über A 92 B zw. Gel. = 3,00 m LW = 2 x 20,50 m LH ≥ 4,70 m x = 80 gon	BW 12/1a Neubau 12+049	Brücke Geh- und Radweg an der FS 5 über A 92 B zw. Gel. = 5,00 m LW = 101,00 m LH ≥ 4,70 m x = 78,5946 gon
--------------------------------------	--	-------------------------------------	--

BW 12/2 Abbruch 12+330	Brücke FS 5 bei Eching über A 92 B zw. Gel. = 11,00 m LW = 23,74 m + 24,34 m LH ≥ 4,70 m x = 67,1330 gon	BW 12/2 Neubau 12+347	Brücke FS 5 bei Eching über A 92 B zw. Gel. = 11,60 m LW = 101,00 m LH ≥ 4,70 m x = 67,5228 gon
-------------------------------------	--	------------------------------------	---

Bauende Fahrbahn A Bau-km 12+463	Bauende Fahrbahn B Bau-km 12+476
--	--

M = 1:5000/500
NN 460,00

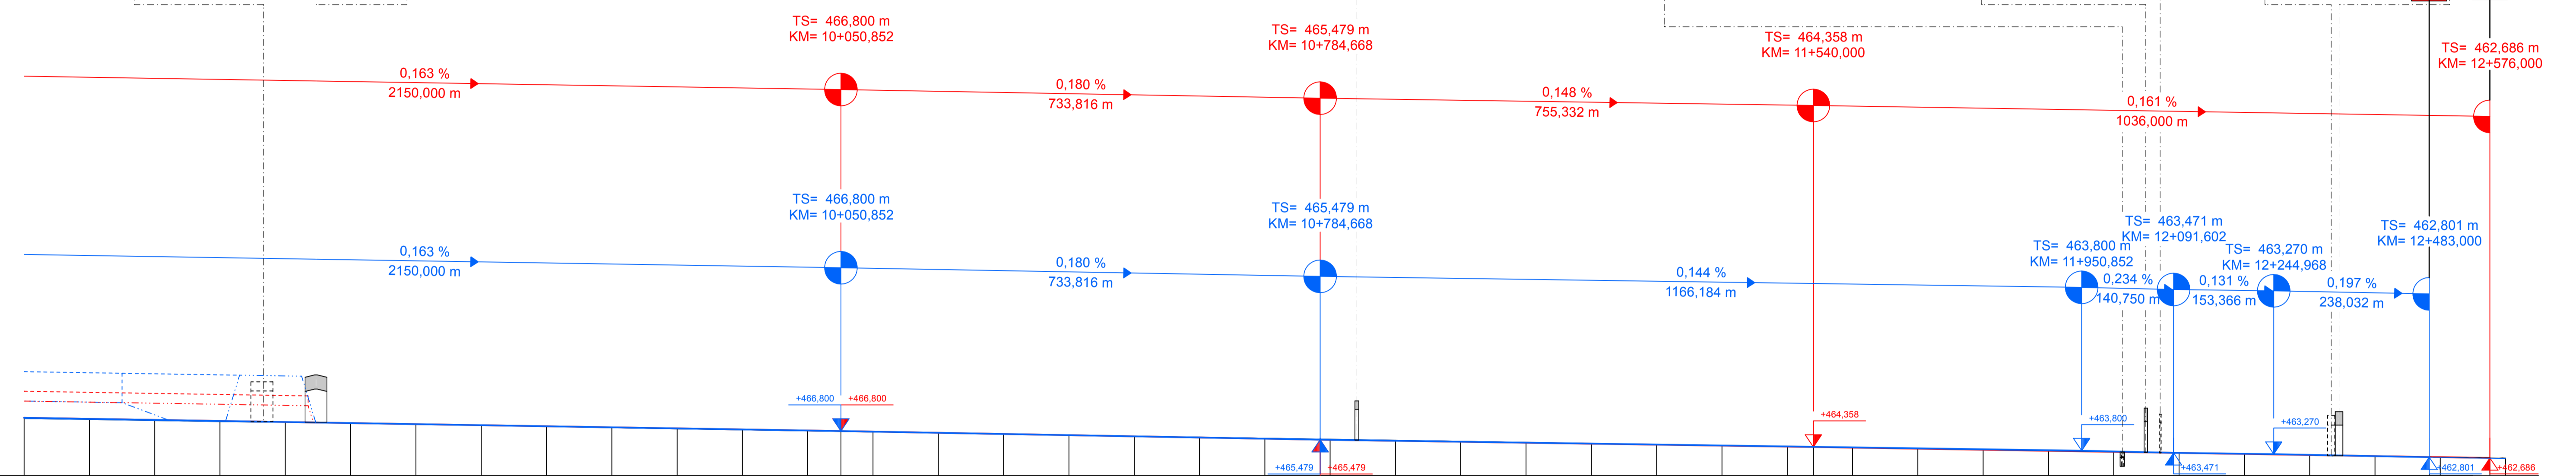

Station	9+000	10+000	11+000	12+000
Gradiente Fahrbahn B (links)	800,000 468,806	800,000 468,806	800,000 468,806	800,000 468,806
Gradiente Fahrbahn A (rechts)	800,000 468,806	800,000 468,806	800,000 468,806	800,000 468,806
Gelände/Bestand (links)	800,000 468,735	800,000 468,735	800,000 468,735	800,000 468,735
Gelände/Bestand (rechts)	800,000 468,735	800,000 468,735	800,000 468,735	800,000 468,735

KRÜMMUNGSBAND R=∞ L=909,82



Zeichenerklärung

	Gradiente Fahrbahn A (rechts; Richtung AK Neufahrn)
	Gradiente Fahrbahn B (links; Richtung AD München-Feldmoching)
	Lärmschutzwand Fahrbahn A (rechts; Richtung AK Neufahrn)
	Lärmschutzwand Fahrbahn B (links; Richtung AD München-Feldmoching)
	Lärmschutzwand Fahrbahn A (rechts; Richtung AK Neufahrn)
	Lärmschutzwand Fahrbahn B (links; Richtung AD München-Feldmoching)
	Irritationsschutzwand Fahrbahn A (rechts; Richtung AK Neufahrn)
	Irritationsschutzwand Fahrbahn B (links; Richtung AD München-Feldmoching)

2. Tektur vom 27.03.2020

zu den Planfeststellungsunterlagen

Nr.	Änderung gegenüber der 1. Tektur vom 22.12.2017	bearbeitet	Gez.	Datum	Zeichen
1	Anpassungen an der AS Oberschleißheim (Schwebelach, Regattakanal, Ausgleichsfläche)	Gez. 4325	10/2020	extern	
2	Geänderte Radwegbreiten BW 3/2, 4/3, 7/1 und 9/1	Gez. 432	02/2020	Tändler	
3	Spartenanpassungen	Gez. 43	02/2020	Dr. Witt	
4	Sonstige Änderungen aufgrund der Einwendungen				

1. Tektur vom 22.12.2017

zu den Planfeststellungsunterlagen

Nr.	Änderung gegenüber der Planfeststellung vom 18.08.2014	bearbeitet	Gez.	Datum	Zeichen
1	Verlängerung der Baustrecke am Bauanfang und Bauende	Gez. 4325	10/2017	extern	
2	Umplanung AS Ober- und Unterschleißheim	Gez. 432	10/2017	Tändler	
3	Erneuerung aller Brückenbauwerke	Gez. 43	10/2017	Dr. Witt	
4	Anpassung Lärmschutz				

Hyna + Weiß Bauingenieure

Hyna + Weiß Bauingenieure GmbH | Internet: www.hyna-weiss.de
Thomas-Dalla-Str. 22 | 86316 Friedberg | Tel. 0921-3563970

BV: 004209	Datum: 06/2014	Name: Dr. Kupfer
bearbeitet	06/2014	Geppmeier
gezeichnet	06/2014	Rehm
geprüft	06/2014	Weiß

Autobahndirektion Südbayern
Seidstr. 7-11
80335 München
Tel.: 089/54552-0, Fax: 089/54552-200, E-Mail: poststelle@abtsb.bayern.de

bearbeitet	Gez. 4325	07/2014	Tändler
gezeichnet	Gez. 432	07/2014	Dörr
geprüft	Gez. 43	07/2014	Rehm

PSP Nr.: 8015.ABA9210.00.E01
PSP Bez.: AS0 BPSA AD Feldmoching - AK Neufahrn

FESTSTELLUNGSENTWURF

Straßenbauverwaltung Freistaat Bayern Straße / Abschn.-Nr. / Station: A 92_340_4442 - A 92_160_0_139 PROJIS-Nr.: 09.070300.00	Unterlage / Blatt-Nr.: 4 / 3T2 Höhenplan - Blatt 3 von Bau-km 8+800 bis Bau-km 12+576 Maßstab: 1 : 5.000 / 500
A 92 München - Deggendorf 6 - streifiger Ausbau AD München-Feldmoching - AK Neufahrn Bau-km 0-623 bis 13+208	
aufgestellt: Autobahndirektion Südbayern Peiker, USt. Baudirektor München, den 18.08.2014	2. Tektur aufgestellt: Autobahndirektion Südbayern Fid, Dr. Ing. USt. Baudirektor München, den 27.03.2020
1. Tektur aufgestellt: Autobahndirektion Südbayern Peiker, USt. Baudirektor München, den 22.12.2017	