



Zeichenerklärung

- Gradiente Fahrbahn A (rechts, Richtung AK Neufahrn)
- Gradiente Fahrbahn B (links, Richtung AD München-Feldmoching)
- Lämschutzwall Fahrbahn A (rechts, Richtung AK Neufahrn)
- Lämschutzwall Fahrbahn B (links, Richtung AD München-Feldmoching)
- Lämschutzwand Fahrbahn A (rechts, Richtung AK Neufahrn)
- Lämschutzwand Fahrbahn B (links, Richtung AD München-Feldmoching)
- Intentionschutzwand Fahrbahn A (rechts, Richtung AK Neufahrn)
- Intentionschutzwand Fahrbahn B (links, Richtung AD München-Feldmoching)

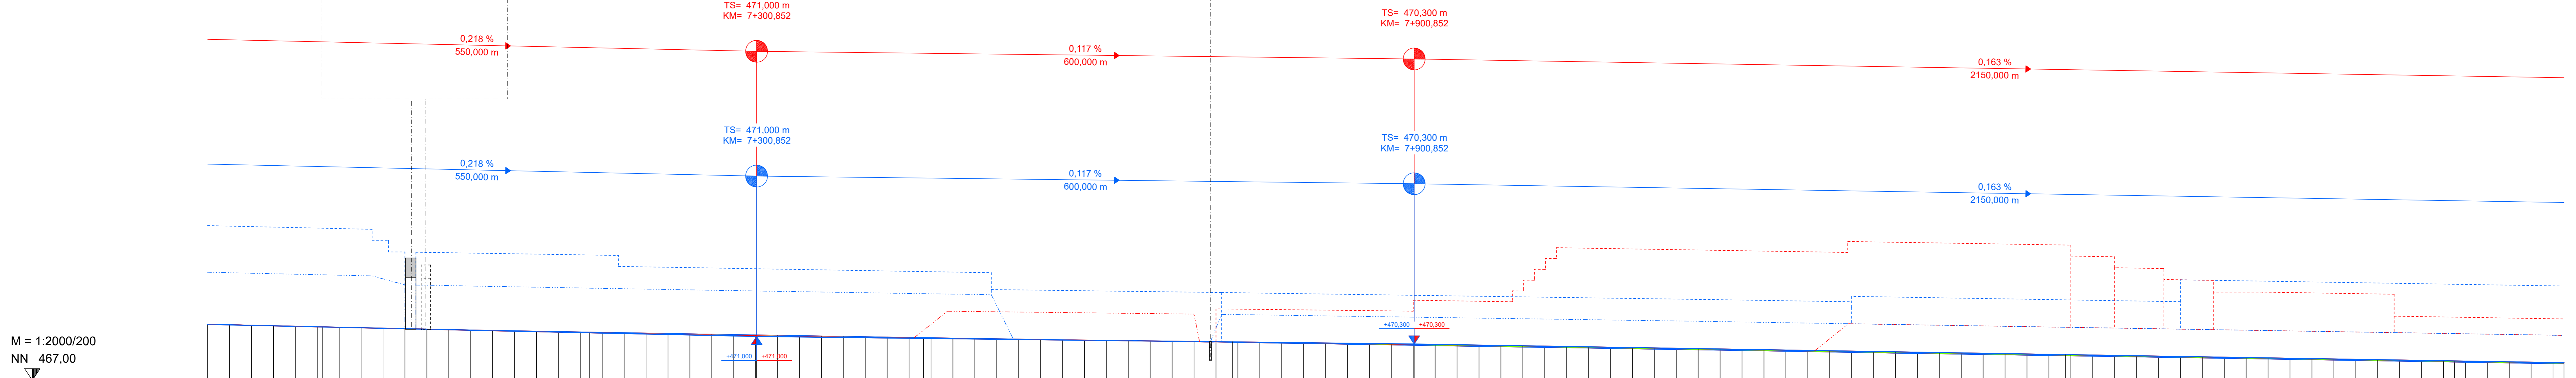

M = 1:2000/200
NN 467,00

Station	6+800	6+900	7+000	7+100	7+200	7+300	7+400	7+500	7+600	7+700	7+800	7+900	8+000	8+100	8+200	8+300	8+400	8+500	8+600	8+700	8+800	8+900	

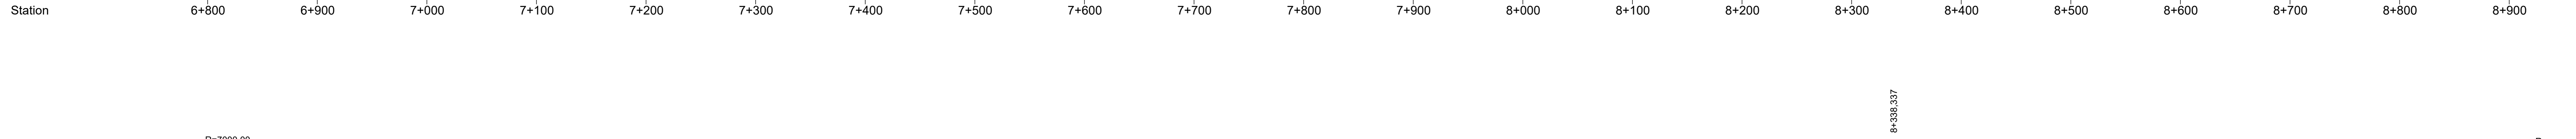

2. Tektur vom 27.03.2020

zu den Planfeststellungsunterlagen

Nr.	Änderung gegenüber der 1. Tektur vom 22.12.2017	bestätigt	Gez.	Datum	Zust.
1	Anpassungen an der AS Oberschleißheim (Schwebebach, Regattakanal, Ausgleichsfläche)	Gez.	432	27.03.2020	extern
2	Gedächerte Radwegstreifen BW 32, 43, 711 und 911	gezeichnet	432	27.03.2020	extern
3	Sportanlagen	Gez.	432	27.03.2020	extern
4	Sonstige Änderungen aufgrund der Einwendungen	Gez.	432	27.03.2020	extern

1. Tektur vom 22.12.2017

zu den Planfeststellungsunterlagen

Nr.	Änderung gegenüber der Planfestlegung vom 18.08.2014	bestätigt	Gez.	Datum	Zust.
1	Verlängerung der Baustrecke am Bauanfang und Bauende	Gez.	432	10.09.17	extern
2	Umplanung AS Ober- und Unterschleißheim	gezeichnet	432	10.09.17	extern
3	Erneuerung aller Brückenbauwerke	Gez.	432	10.09.17	extern
4	Anpassung Lärmschutz	Gez.	432	10.09.17	extern

Hyna + Weiß Bauingenieure h.w. | Internet: www.hyna-weiB.de | Thomas-Dalla-Str. 22 | 86316 Freising | Tel: 089-221-258-970

Autobahndirektion Südbayern | Seidstr. 7-11 | 80335 München | Tel: 089-6932-0 | Fax: 089-6932-300 | E-Mail: postamt@adbs.bayern.de

FESTSTELLUNGSENTWURF

Staatbauverwaltung Freistaat Bayern | Umriss / Blatt-Nr.: 6.11.412 | Höhenplan Blatt 4 | von Bau-km 6+800 bis Bau-km 8+950 | Maßstab: 1:2.000/200

A 92 München - Deggendorf
6-streifiger Ausbau AD München-Feldmoching - AK Neufahrn
Bau-km 0+623 bis 13+208

1. Tektur aufgestellt: Autobahndirektion Südbayern | 2. Tektur aufgestellt: Autobahndirektion Südbayern

1. Tektur aufgestellt: Autobahndirektion Südbayern | 2. Tektur aufgestellt: Autobahndirektion Südbayern