

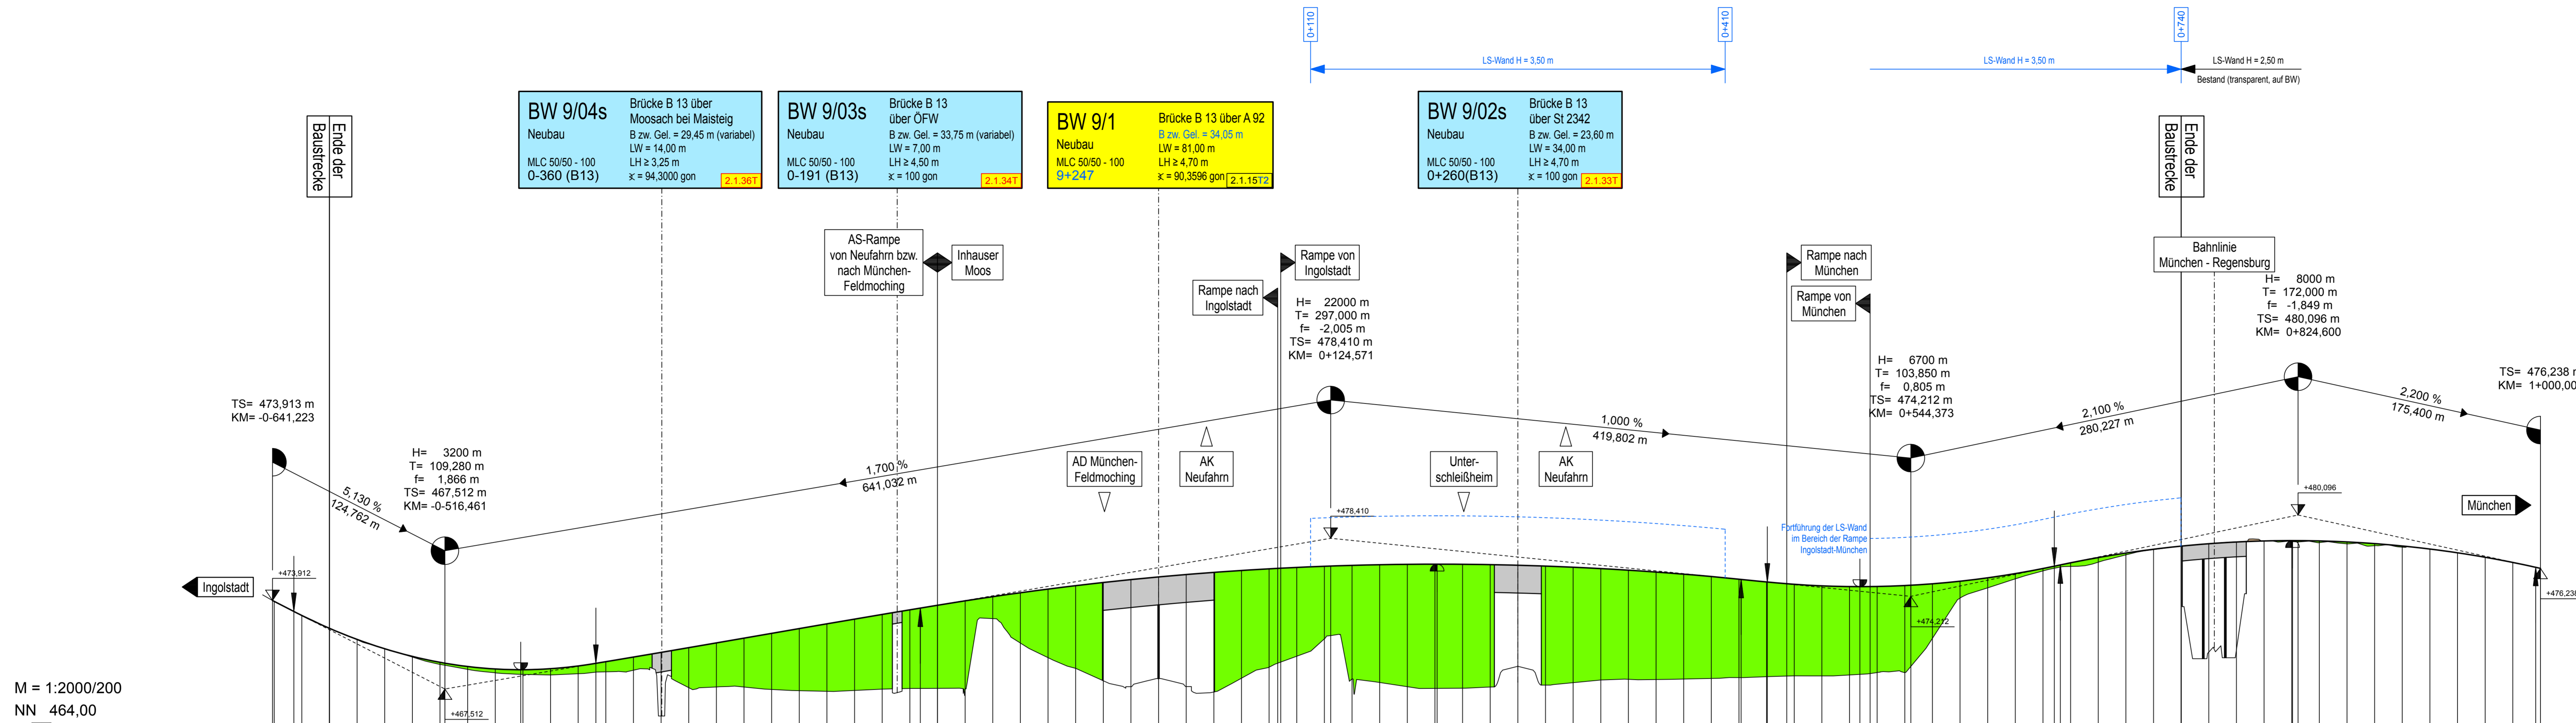


Zeichenerklärung

	Gradiente
	Lärmschutzwand (rechts)
	Lärmschutzwand (links)
	Lärmschutzwand (rechts)
	Lärmschutzwand (links)

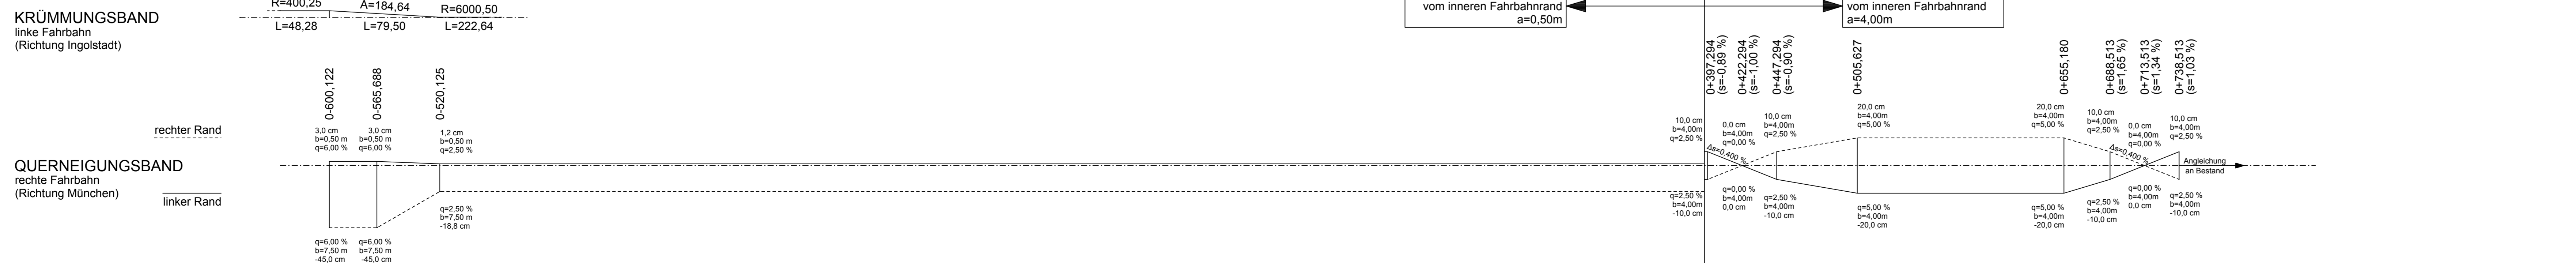

Station	0-600	0-500	0-400	0-300	0-200	0-100	0+000	0+100	0+200	0+300	0+400	0+500	0+600	0+700	0+800	0+900	1+000

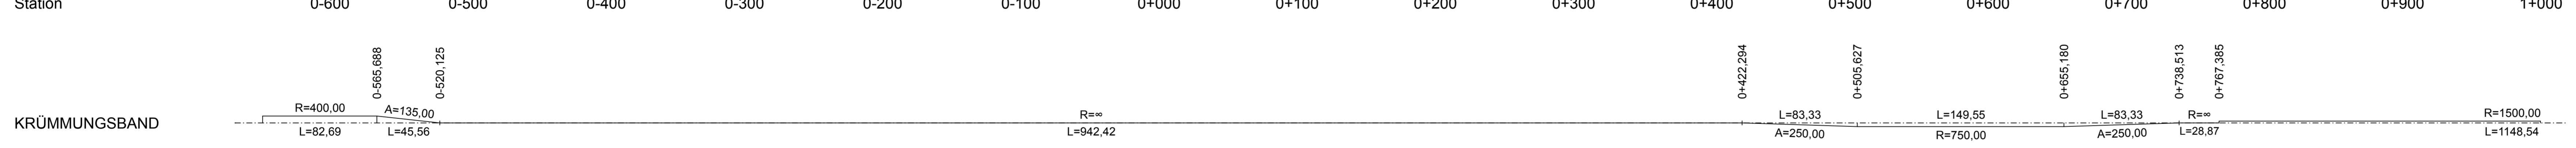

2. Tektur vom 27.03.2020

zu den Planfeststellungsunterlagen

Nr.	Änderung	Datum	Zeichen
1	Anpassungen an der AS Oberschleißheim (Schweibelbach, Regattakanal, Ausgleichsfläche)	02/2020	Stahl
2	Geänderte Radwegbreiten BW 3/2, 4/3, 7/1 und 9/1	03/2020	extern
3	Spaltenanpassungen	02/2020	Fischer
4	Sonstige Änderungen aufgrund der Einwendungen	02/2020	Dr. Wild

1. Tektur vom 22.12.2017

zu den Planfeststellungsunterlagen

Nr.	Änderung	Datum	Zeichen
1	Verlängerung der Baustrecke am Bauanfang und Bauende	10/2017	-
2	Umplanung AS Ober- und Unterschleißheim	10/2017	extern
3	Erneuerung aller Brückenbauwerke	10/2017	Fischer
4	Anpassung Lärmschutz	10/2017	Dr. Essl

Hyna + Weiß Bauingenieure h.w.
 Hyna + Weiß Bauingenieure GmbH | Internet www.hyna-weiß.de
 Thomas-Döller-Str. 22 | 86116 Friedberg | Tel 0821-268 970

Autobahndirektion Südbayern
 Seidlstr. 7-11
 80335 München
 Tel: 089 54552-0, Fax 089 54552-200, E-Mail: poststelle@abob.bayern.de

FESTSTELLUNGSENTWURF

Strassenbauverwaltung Freistaat Bayern | Untere/Blatt-Nr.: 6.3/1T2
 Straße / Abzahn-Nr. / Station: A 92, 340_4, 442_A 92_160_0,139
 PROJIS-Nr.: 09.070300.00 | Höhenplan B 13
 Maßstab: 1:2.000/200

A 92 München - Deggendorf
 6 - streifiger Ausbau AD München-Feldmoching - AK Neufahrn
 Bau-km 0-623 bis 13+208

1. Tektur aufgestellt: Autobahndirektion Südbayern München, den 22.12.2017
 2. Tektur aufgestellt: Autobahndirektion Südbayern München, den 27.03.2020