

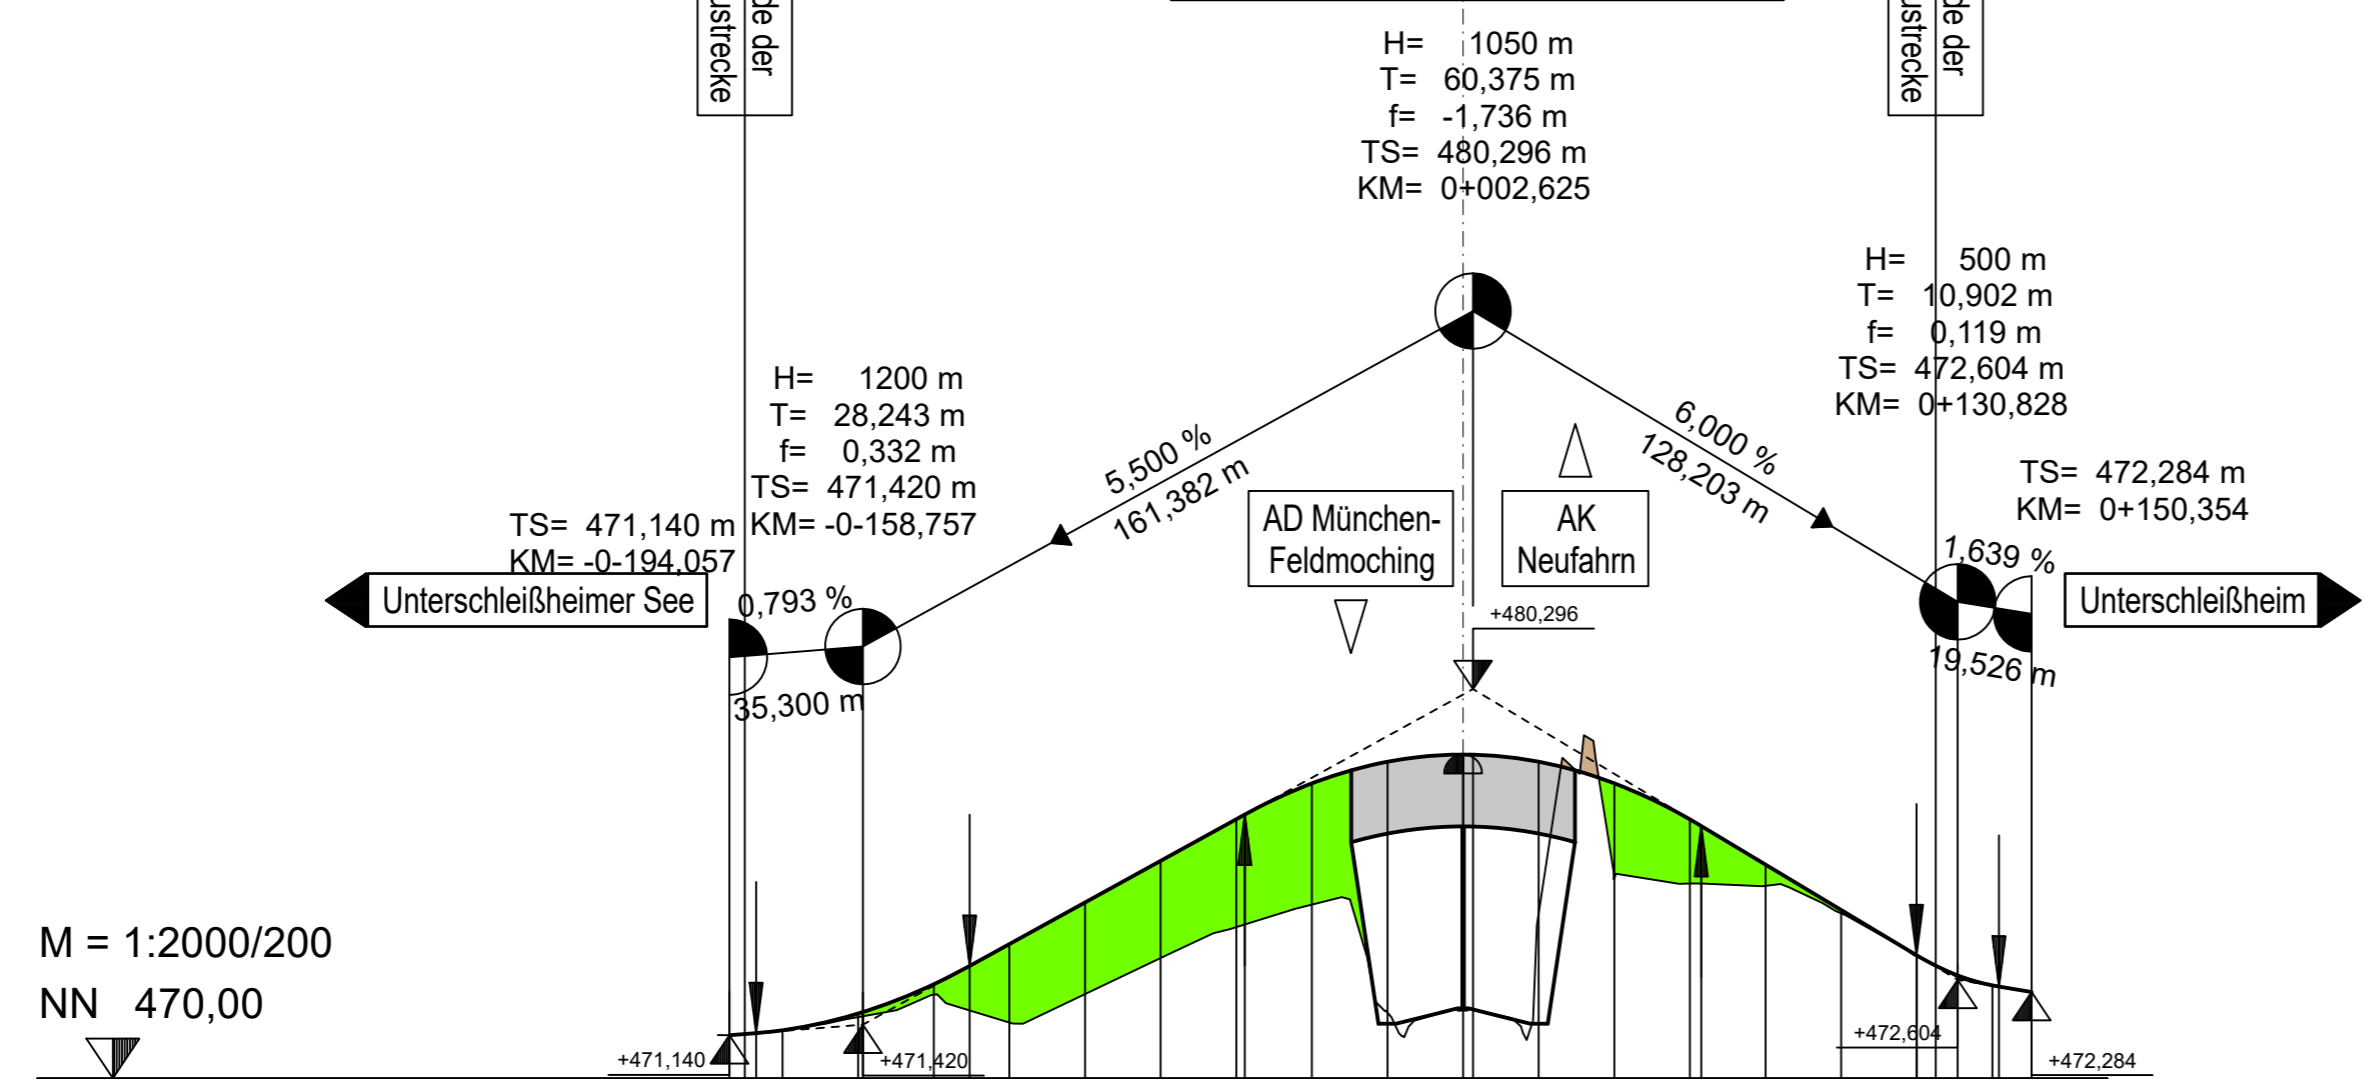


BW 7/1 Brücke ÖFW Furtweg über A 92
 Neubau B zw. Gel. = 10,00 m
 LW = 53,80 m
 MLC 50/50 - 100 LH ≥ 4,70 m
 6+985 α = 100 gon 2.1.12T2

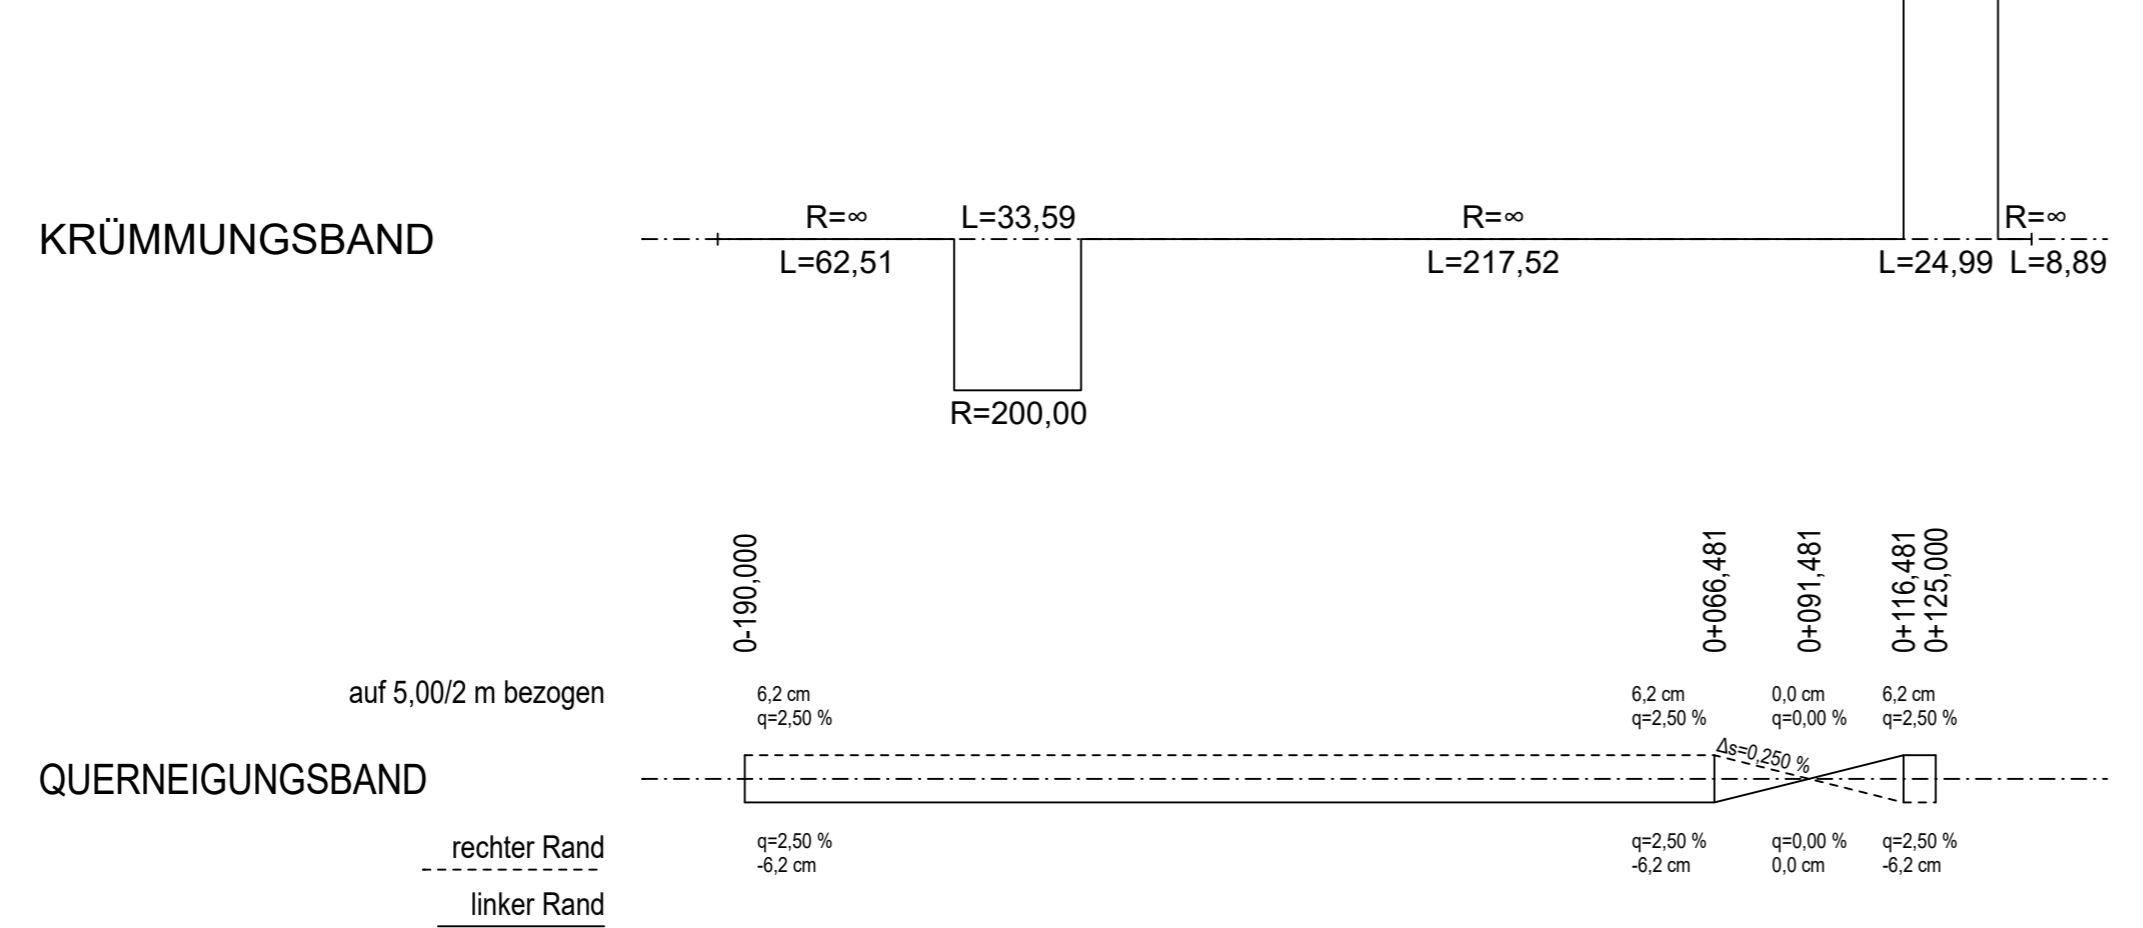

M = 1:2000/200
 NN 470,00


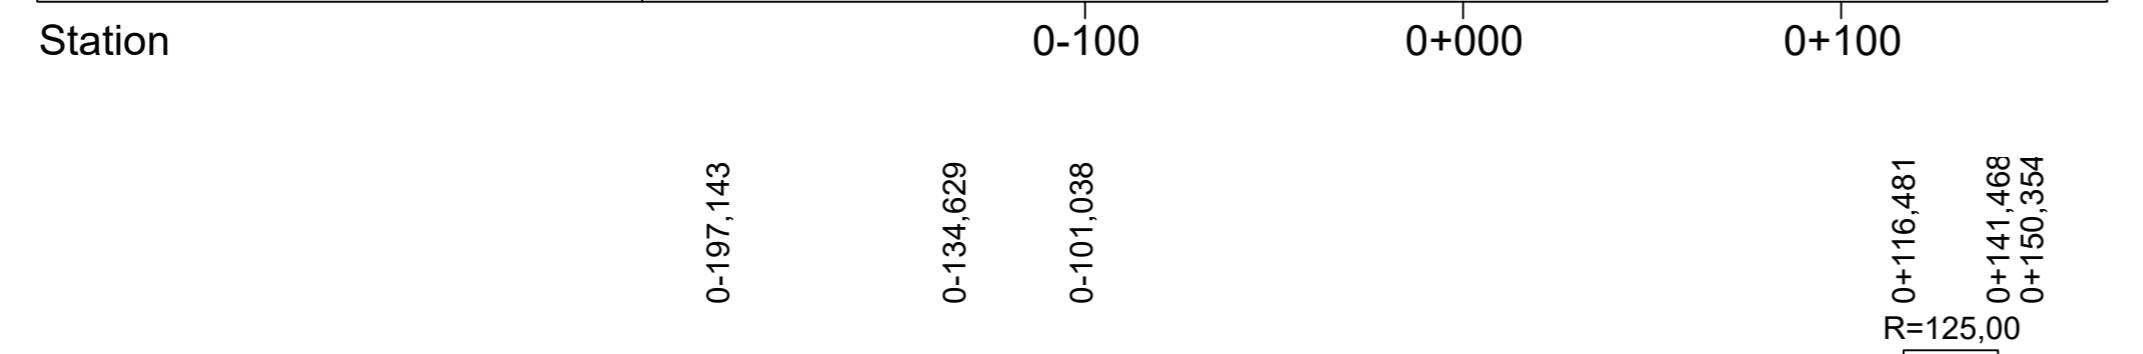

2. Tektur vom 27.03.2020
 zu den Planfeststellungsunterlagen

Nr.	Änderung gegenüber der 1. Tektur vom 22.12.2017	Datum	Zeichen
1	Anpassungen an der AS Oberschleißheim (Schwebelbach, Regattakanal, Ausgleichsfläche)	02/2020	Strehl
2	Geänderte Radwegbreiten BW 3/2, 4/3, 7/1 und 9/1	-	extern
3	Spartenanpassungen	02/2020	Tänzler
4	Sonstige Änderungen aufgrund der Einwendungen	02/2020	Dr. Witt

1. Tektur vom 22.12.2017
 zu den Planfeststellungsunterlagen

Nr.	Änderung gegenüber der Planfassung vom 18.08.2014	Datum	Zeichen
1	Verlängerung der Baustrecke am Bauanfang und Bauende	10/2017	-
2	Umplanung AS Ober- und Unterschleißheim	-	extern
3	Erneuerung aller Brückenbauwerke	10/2017	Tänzler
4	Anpassung Lärmschutz	10/2017	Dr. Eid

Hyna + Weiß Bauingenieure
 Hyna + Weiß Bauingenieure GmbH | Internet www.hyna-weiss.de
 Thomas-Dölle-Str. 22 | 86316 Friedberg | Tel 0821-268 970

BV: 004.20.09	Datum	Name
bearbeitet: Gez.: 4325	10/2017	Dr. Kupfer
gezeichnet: Gez.: 432	10/2017	Greppmeir
geprüft: Gez.: 43	10/2017	Weiß

Datei: 0044101/A92_oU_U060403_HP_BW_7-1.PLT

Autobahndirektion Südbayern

bearbeitet: Gez.: 4325	Tänzler
gezeichnet: Gez.: 432	extern
geprüft: Gez.: 43	Dürr
geprüft: Gez.: 43	Rehm

Seidlstr. 7-11
 80335 München

PSP Nr.: B01S.ABA99210.00.E0.01
 PSP Bez.: A92 BP6A AD Feldmoching - AK Neufahrn

Tel.: 089/54552-0, Fax: 089/54552-200, E-Mail: poststelle@abdsb.bayern.de

Dateiname:

FESTSTELLUNGSENTWURF

Straßenbauverwaltung Freistaat Bayern	Unterlage / Blatt-Nr.: 6.4 / 3T2 Höhenplan BW 7/1
Straße / Abschn.-Nr. / Station: A 99_340_4.442 - A 92_160_0.139	Maßstab: 1 : 2.000 / 200
PROJIS-Nr.: 09.070300.00	

A 92 München - Deggendorf
6 - streifiger Ausbau AD München-Feldmoching - AK Neufahrn
 Bau-km 0-623 bis 13+208

1. Tektur aufgestellt:
 Autobahndirektion Südbayern

Peiker
 Peiker, Ltd. Baudirektor
 München, den 22.12.2017

2. Tektur aufgestellt:
 Autobahndirektion Südbayern

Eid
 Eid, Dr. Ing. Ltd. Baudirektor
 München, den 27.03.2020