
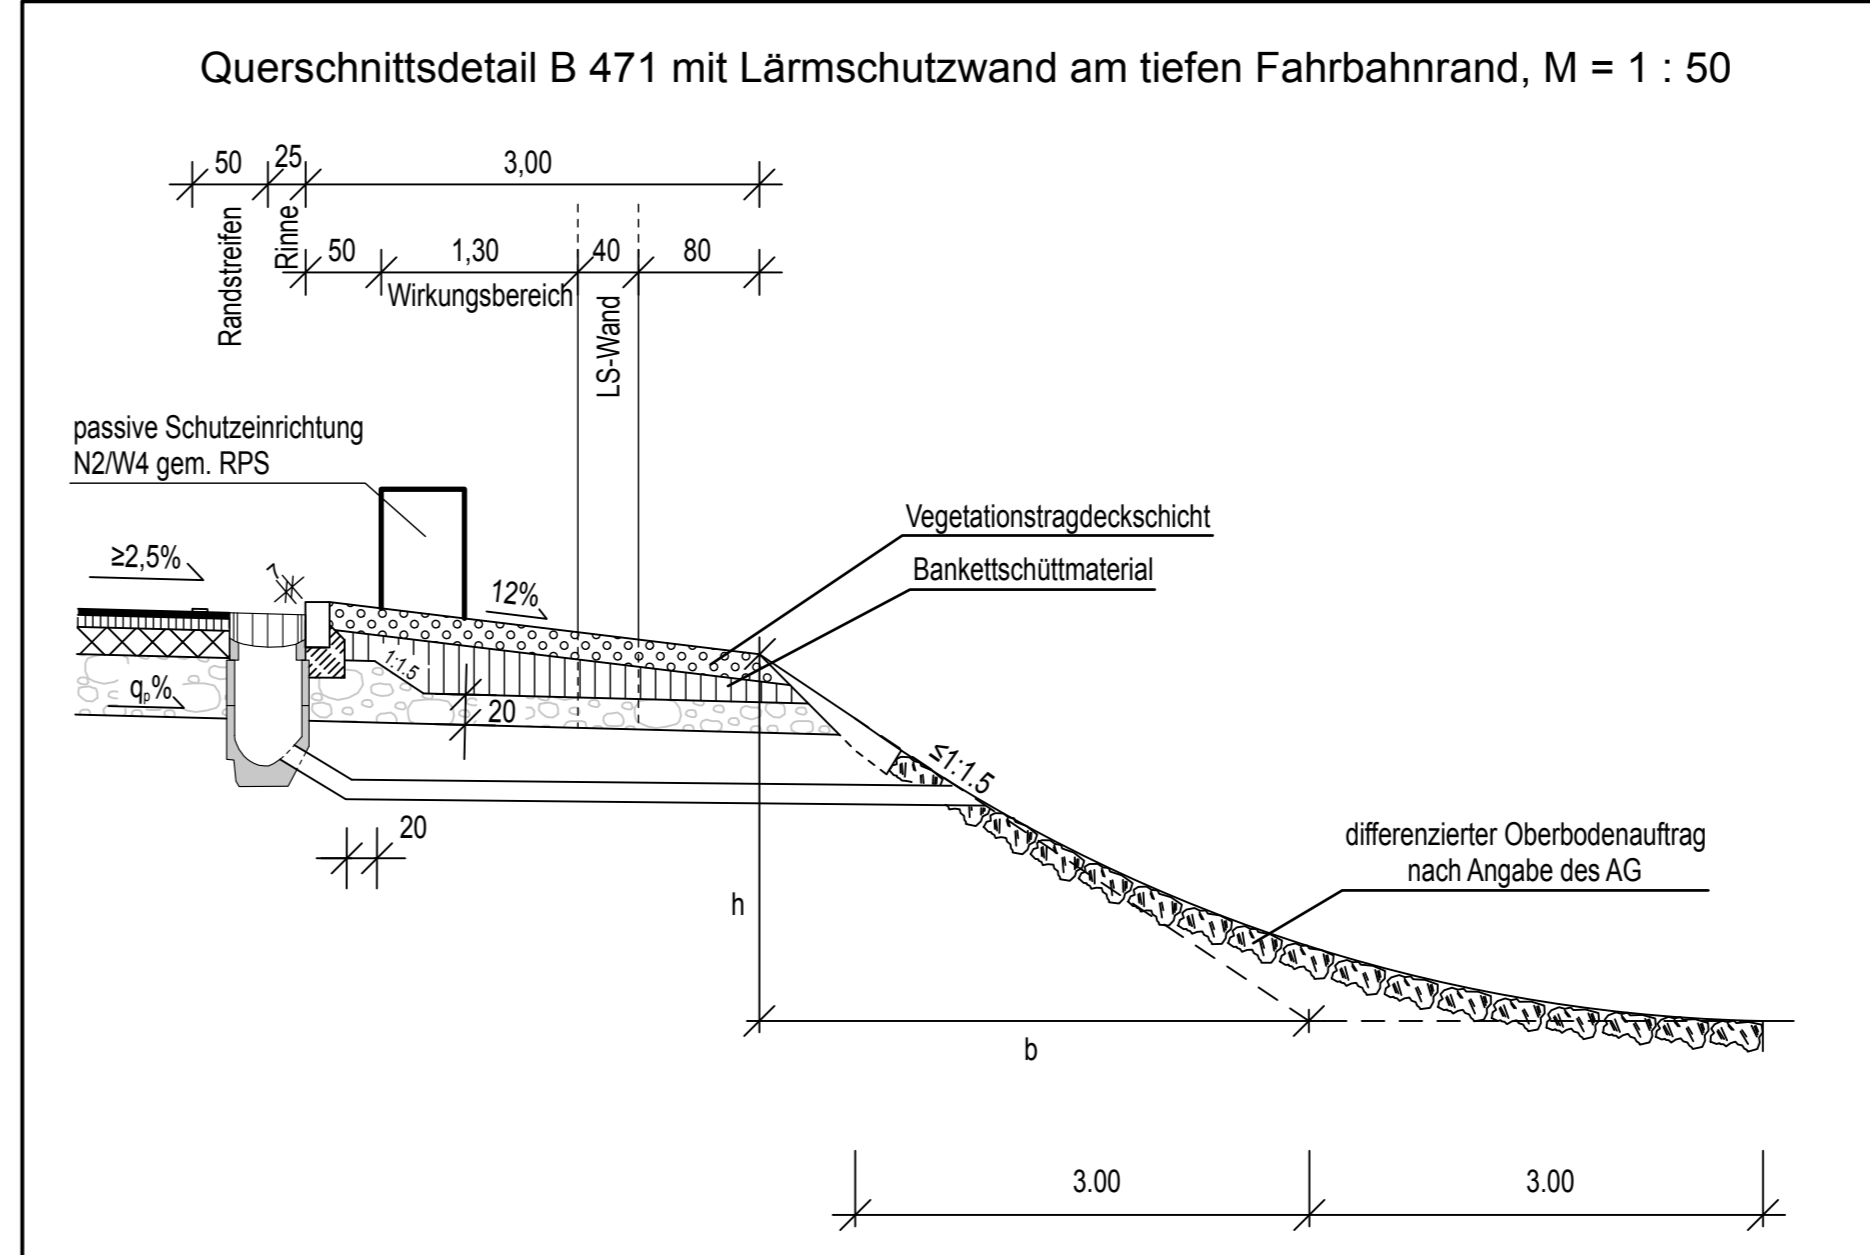


Regelquerschnitt B 471 - Dachprofil, M = 1 : 50

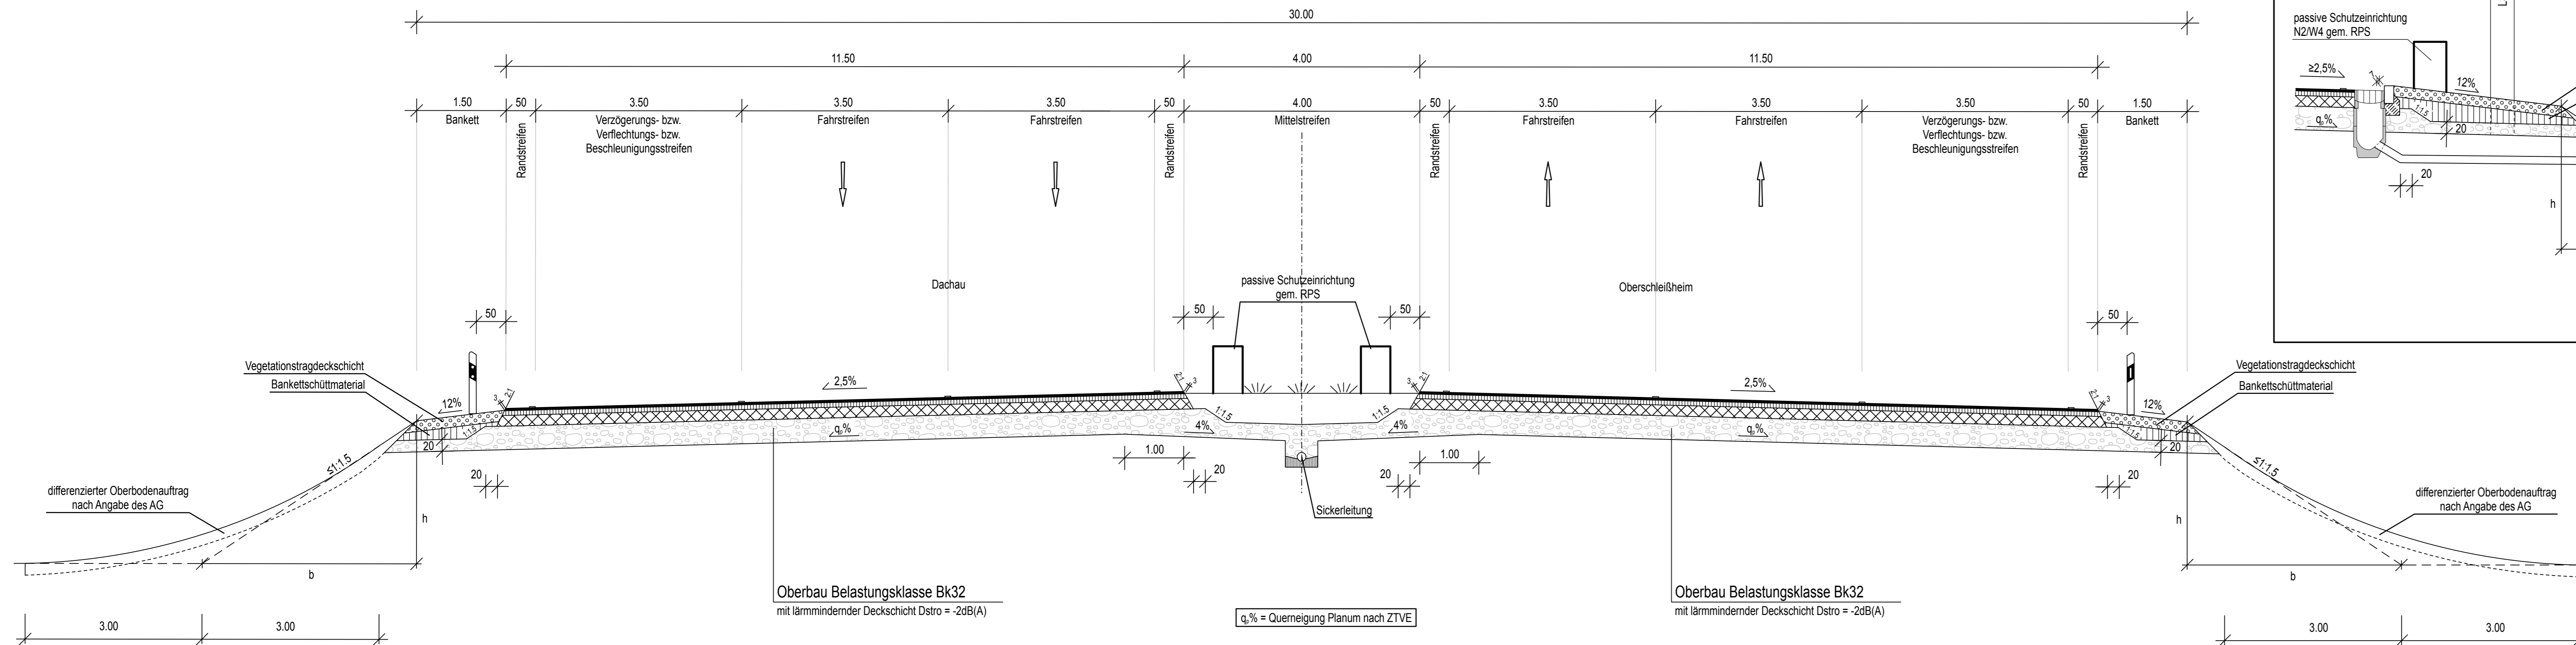

- Zeichenerklärung:**
- Asphaltdeckschicht
 - Asphaltbinderschicht
 - Asphalttragschicht
 - Frostschutzschicht
 - Obere Schicht des Banketts (aus standfestem Material)
 - Untere Schicht des Banketts (aus standfestem Material)

Ausbildung der Damm- und Einschnittsböschung

Böschungshöhe h	h ≥ 2,00 m	h < 2,00 m
Regelböschung	1 : 1,5	b = 3,00 m
Tangentenlängen der Ausrundung	3,00 m	1,5h

Oberbau Belastungsklasse Bk32 mit lärmindernder Deckschicht Dstro = -2dB(A)

q.% = Querneigung Planum nach ZTVE

1. Tektur vom 22.12.2017 zu den Planfeststellungsunterlagen

Nr.	Änderung gegenüber der Planfassung vom 18.08.2014	Gez.	Datum	Zeichen
1	Verlängerung der Baustrecke am Bauanfang und Bauende	4325	10/2017	-
2	Umplanung AS Ober- und Unterschleißheim	432	10/2017	extern
3	Erneuerung aller Brückenbauwerke	43	10/2017	Tänzer
4	Anpassung Lärmschutz	43	10/2017	Dr. Eid

Hyna + Weiß Bauingenieure
Partnerschaftsgesellschaft

86316 Friedberg | Tel 0821-268 97-0 | Internet www.hyna-weiss.de

0044101A82_MU_U140201_RQ-B471.PLT

Autobahndirektion Südbayern

Seidlstr. 7-11
80335 München

Tel.: 089/54552-0, Fax: 089/54552-200, E-Mail: poststelle@abdsb.bayern.de

07/2014, 07/2014, 07/2014, 07/2014

FESTSTELLUNGSENTWURF

Straßenbauverwaltung Freistaat Bayern

Unterlage / Blatt-Nr.: 14.2 / 1 T

Regelquerschnitt B 471

Maßstab: 1 : 50

A 92 München - Deggendorf

6 - streifiger Ausbau AD München-Feldmoching - AK Neufahrn

Bau-km 0-623 bis 13+208

1. Tektur aufgestellt: Autobahndirektion Südbayern

München, den 22.12.2017