



## Regelquerschnitt AS Unterschleißheim - einstreifige Rampe, M = 1 : 50

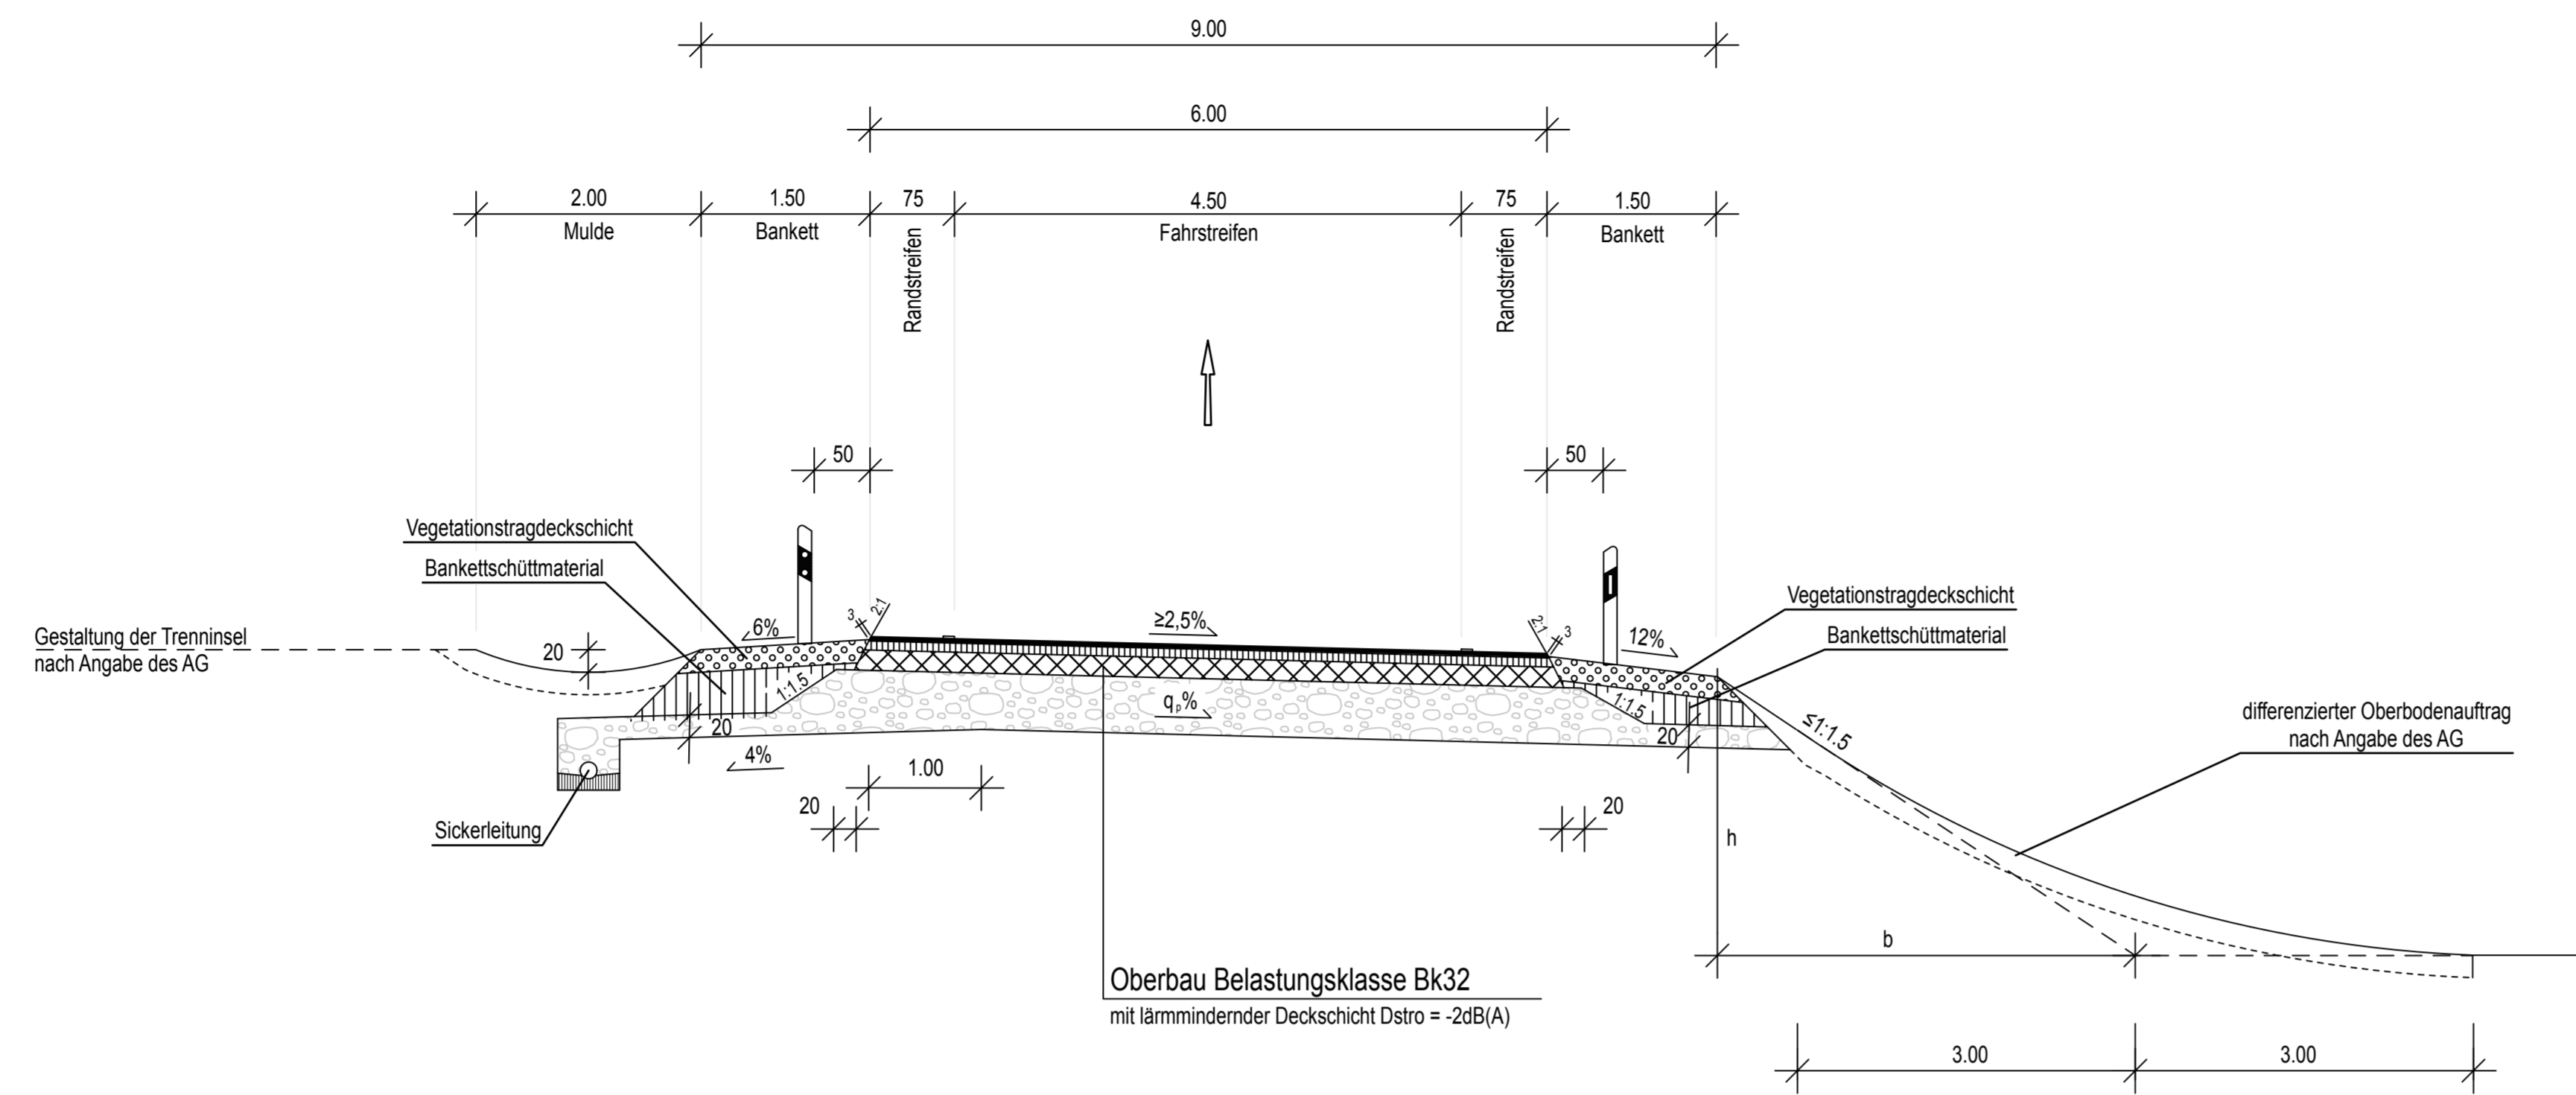

q, % = Querneigung Planum nach ZTVE

## Regelquerschnitt AS Unterschleißheim - zweistreifige Rampe mit Mittelinsel, M = 1 : 50

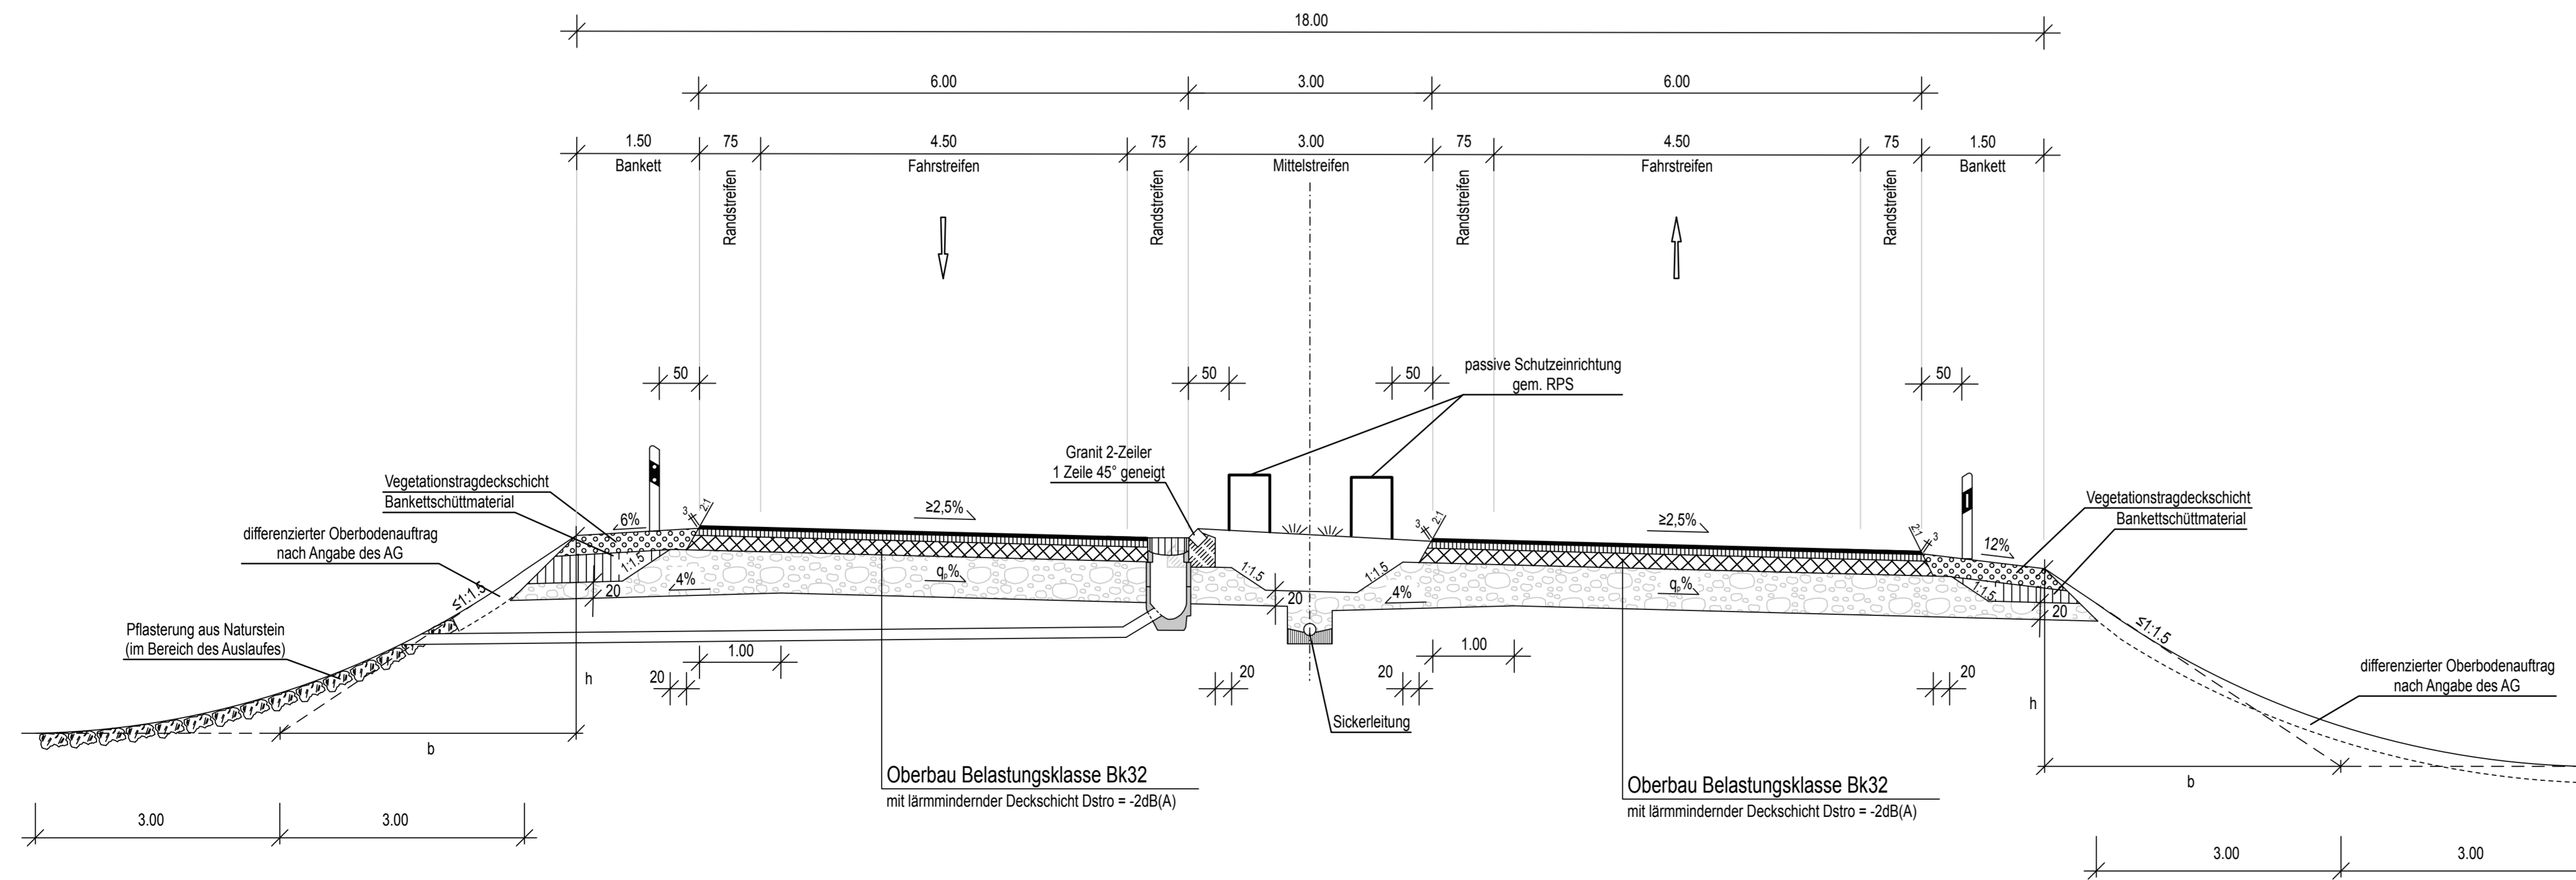

q, % = Querneigung Planum nach ZTVE

### Zeichenerklärung:

	Asphaltdeckschicht
	Asphaltbinderschicht
	Asphalttragschicht
	Frostschutzschicht
	Obere Schicht des Banketts (aus standfestem Material)
	Untere Schicht des Banketts (aus standfestem Material)

### Ausbildung der Damm- und Einschnittsböschung

Böschungshöhe h	h ≥ 2,00 m	h < 2,00 m
Regelböschung	1 : 1,5	b = 3,00 m
Tangentenlängen der Abrundung	3,00 m	1,5h

### 1. Tektur vom 22.12.2017

zu den Planfeststellungsunterlagen

Nr.	Änderung gegenüber der Planfestlegung vom 18.08.2014	Datum	Zeichen
1	Verlängerung der Baustrecke am Bauanfang und Bauende	10/2017	extern
2	Umplanung AS Ober- und Unterschleißheim	10/2017	Tändler
3	Erneuerung aller Brückenbauwerke	10/2017	Dr. Eid
4	Anpassung Lärmschutz		

**Hyna + Weiß**  
Bauingenieure  
Partnerschaftsgesellschaft

86316 Friedberg | Tel: 0821-268 97-0 | Internet: www.hyna-weiss.de

BV:	004.20.09	Datum:		Name:	
bearbeitet:	10/2017	Dr. Kupfer			
gezeichnet:	10/2017	Grau			
geprüft:	10/2017	Weiß			

Datei: 0044101A02\_mu\_U140302\_RQ\_AS-UBH.PLT

**Autobahndirektion Südbayern**

Seidstr. 7-11  
80335 München  
Tel.: 089/54552-0, Fax: 089/54552-200, E-Mail: poststelle@abdb.bayern.de

bearbeitet:	Gez.: 4325	Tändler
gezeichnet:	Gez.: extern	
geprüft:	Gez.: 432	Dürr
	Gez.: 43	Rehm

PSP Nr.: B015-ABAW210.00.00.01  
PSP Bez.: A02 8P6A AD Feldmoching - AK Neufahrn  
Dateiname:

## FESTSTELLUNGSENTWURF

Straßenbauverwaltung <b>Freistaat Bayern</b> Straße / Abschn.-Nr. / Station: A 99_340_4.442 - A 92_160_0_139 PROJIS-Nr.: 09.070300.00	Unterlage / Blatt-Nr.: <b>14.3 / 2T</b> <b>Regelquerschnitt</b> AS Unterschleißheim Maßstab: 1 : 50
--	--

**A 92 München - Deggendorf**  
**6 - streifiger Ausbau AD München-Feldmoching - AK Neufahrn**  
Bau-km 0-623 bis 13+208

1. Tektur aufgestellt:  
Autobahndirektion Südbayern

*Peiker*  
Peiker, Lfd. Baubehör  
München, den 22.12.2017