


# Regelquerschnitt Moosachstraße, M = 1 : 50

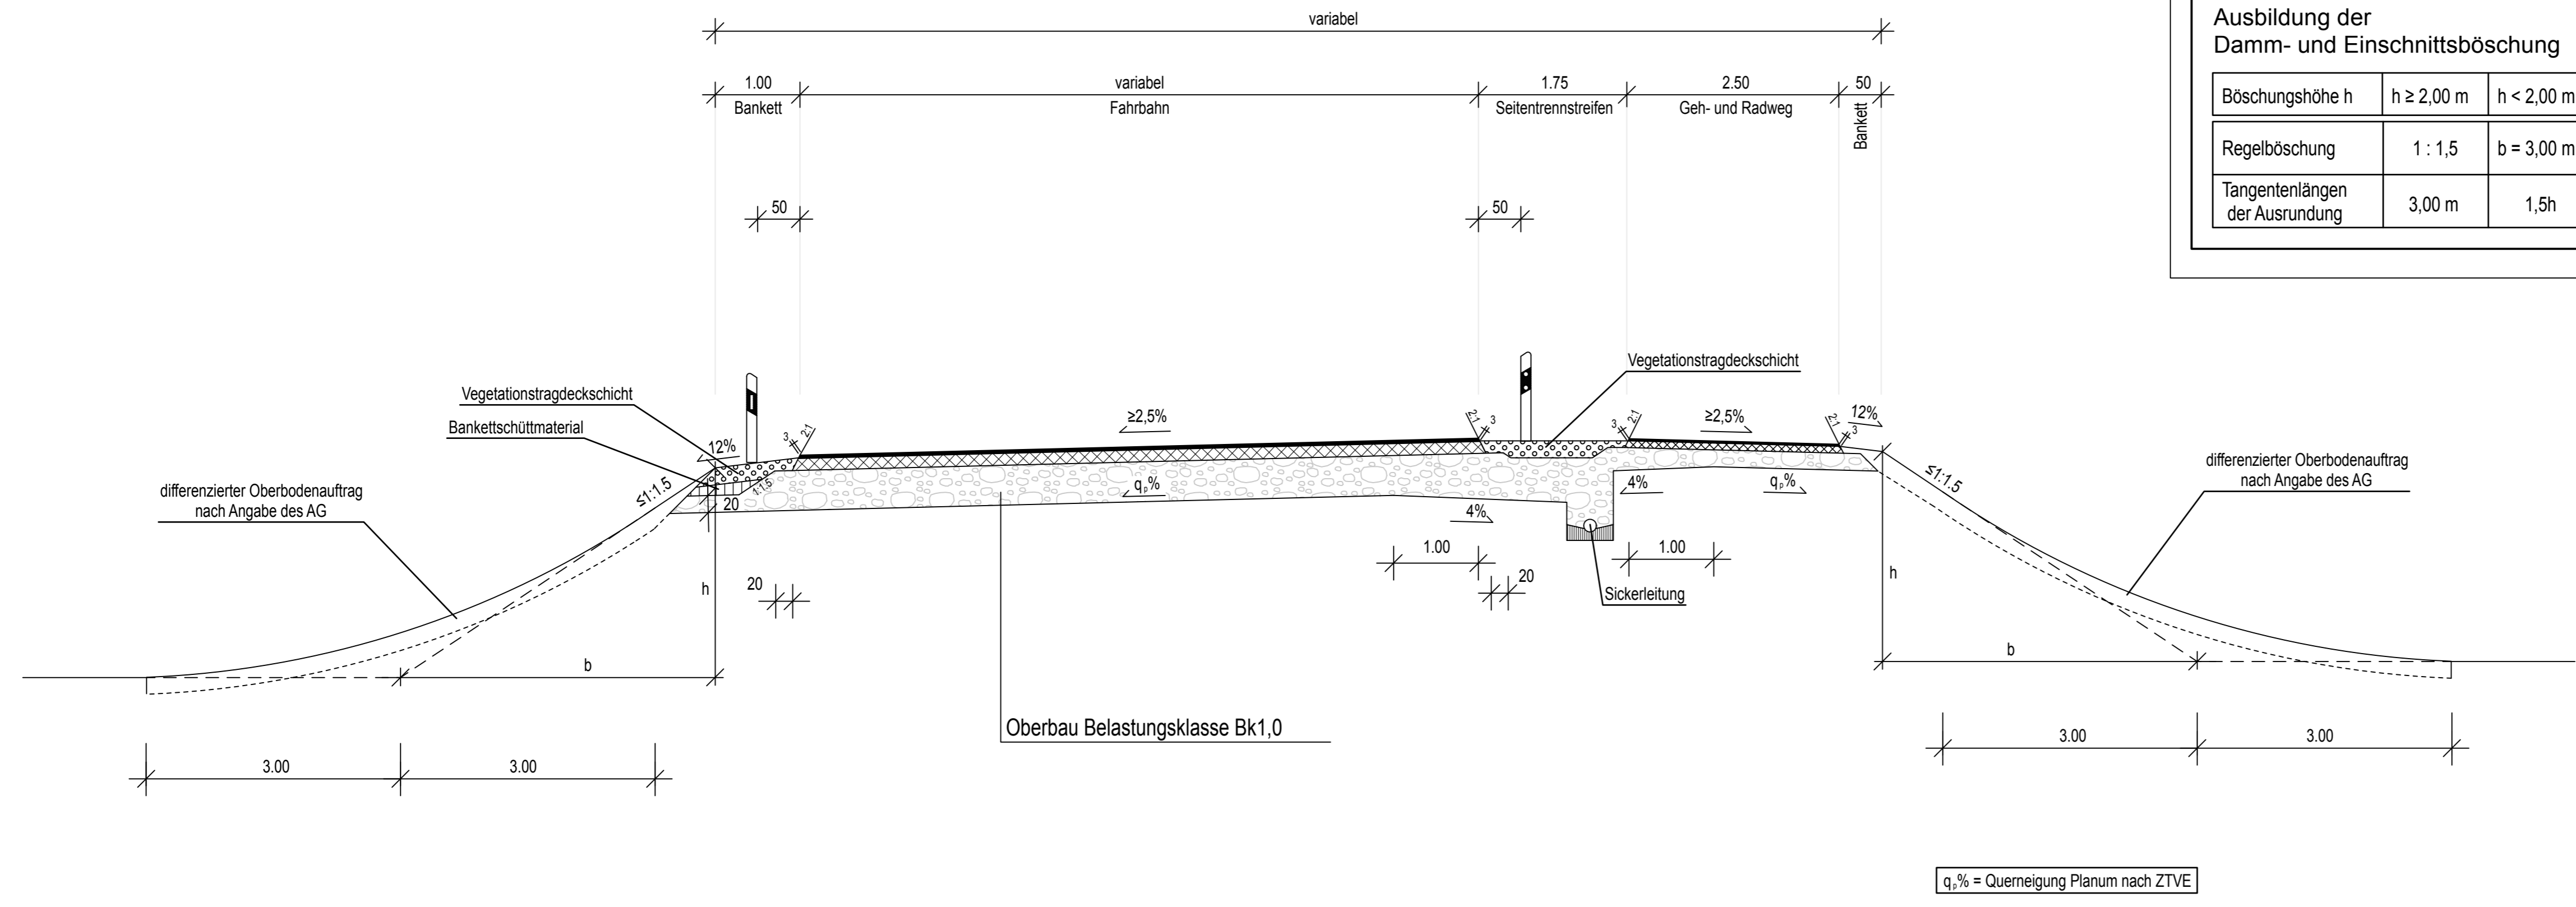

### Zeichenerklärung:

- Asphaltdeckschicht
- Asphaltbinderschicht
- Asphalttragschicht
- Frostschutzschicht
- Obere Schicht des Banketts (aus standfestem Material)
- Untere Schicht des Banketts (aus standfestem Material)

### Ausbildung der Damm- und Einschnittsböschung

Böschungshöhe h	h ≥ 2,00 m	h < 2,00 m
Regelböschung	1 : 1,5	b = 3,00 m
Tangentenlängen der Ausrundung	3,00 m	1,5h

<b>1. Tektur vom 22.12.2017</b>			
bearbeitet:	Gez.: 4325	10/2017	-
gezeichnet:	Gez.:	-	extern
geprüft:	Gez.: 432	10/2017	Tänzler
	Gez.: 43	10/2017	Dr. Eid
zu den Planfeststellungsunterlagen			
Nr.	Änderung gegenüber der Planfassung vom 18.08.2014		
1	Verlängerung der Baustrecke am Bauanfang und Bauende		
2	Umplanung AS Ober- und Unterschleißheim		
3	Erneuerung aller Brückenbauwerke		
4	Anpassung Lärmschutz		

**Hyna + Weiß**  
Bauingenieure  
Partnerschaftsgesellschaft

86316 Friedberg | Tel 0821-268 97-0 | Internet www.hyna-weiss.de

BV:	004.20.09	Datum	Name
bearbeitet:		10/2017	Dr. Kupfer
gezeichnet:		10/2017	Grau
geprüft:		10/2017	Weiß
Datei:	0044101/A92_mU_U140304_RQ_Moosachstrasse		

Autobahndirektion Südbayern

Seidlstr. 7-11  
80335 München  
Tel.: 089/54552-0, Fax:089/54552-200, E-Mail: poststelle@abdsb.bayern.de

bearbeitet:	Gez.: 4325		Tänzler
gezeichnet:	Gez.:		extern
geprüft:	Gez.: 432		Dürr
	Gez.: 43		Rehm
PSP Nr.:	B01S.ABA99210.00.E0.01		
PSP Bez.:	A92 BP6A AD Feldmoching - AK Neufahrn		
Dateiname:			

## FESTSTELLUNGSENTWURF

Straßenbauverwaltung	Unterlage / Blatt-Nr.: <b>14.3 / 4T</b>
Freistaat Bayern	Regelquerschnitt
Straße / Abschn.-Nr. / Station: A 99_340_4,442 - A 92_160_0,139	Moosachstraße
PROJIS-Nr.: 09.070300.00	Maßstab: 1 : 50

**A 92 München - Deggendorf**  
**6 - streifiger Ausbau AD München-Feldmoching - AK Neufahrn**  
Bau-km 0-623 bis 13+208

1. Tektur aufgestellt:  
Autobahndirektion Südbayern

*Peiker*  
Peiker, Ltd. Baudirektor  
München, den 22.12.2017

q<sub>p</sub>% = Querneigung Planum nach ZTVE