

### Zeichenerklärung

#### Lärmschutz

- - - - - Lärmschutzwand links
- - - - - Lärmschutzwand links
- - - - - Lärmschutzwand rechts
- - - - - Lärmschutzwand rechts
- - - - - OK Fahrbahnrand

**LA 08**  
Lärmschutzwand  
**Bau-km 1+636 - 2+284**  
L = 648 m, H = 5,5 m  
über Fahrbahnrand

**Bauwerk 36**  
Brücke A 8 Ost über St 2073  
Holzkirchen-Miesbach  
Str.-km 29.929  
KrW = 61,20 gon    LW = 11,50 m  
KH = 1,00 m        LH > 4,42 m  
MLC = 60            BzG > 42,10 m

**Bauwerk 36**  
Brücke A 8 Ost über St 2073  
Holzkirchen-Miesbach  
Str.-km 29.929 / Bau-km 2+329  
KrW = 61,20 gon    LW = 12,60 m  
KH = 1,00 m        LH > 4,50 m  
MLC = 50/60-100    BzG > 44,20 m


**LA 09**  
Lärmschutzwand  
**Bau-km 2+275 - 2+340**  
L = 66 m, H = 5,0 m  
über Fahrbahnrand  
transparent

**LA 10**  
Lärmschutzwand  
**Bau-km 2+326 - 2+576**  
L = 250 m, H = 5,0 m  
über Fahrbahnrand

**LA 11**  
Lärmschutzwand  
**Bau-km 2+571 - 2+664**  
L = 93 m, H = 3,0 m  
über Fahrbahnrand  
transparent

**LA 12**  
Lärmschutzwand  
**Bau-km 2+664 - 2+688**  
L = 24 m, H = 3,0 - 1,0 m  
über Fahrbahnrand  
transparent


Wasserschutzgebiet - Zone II

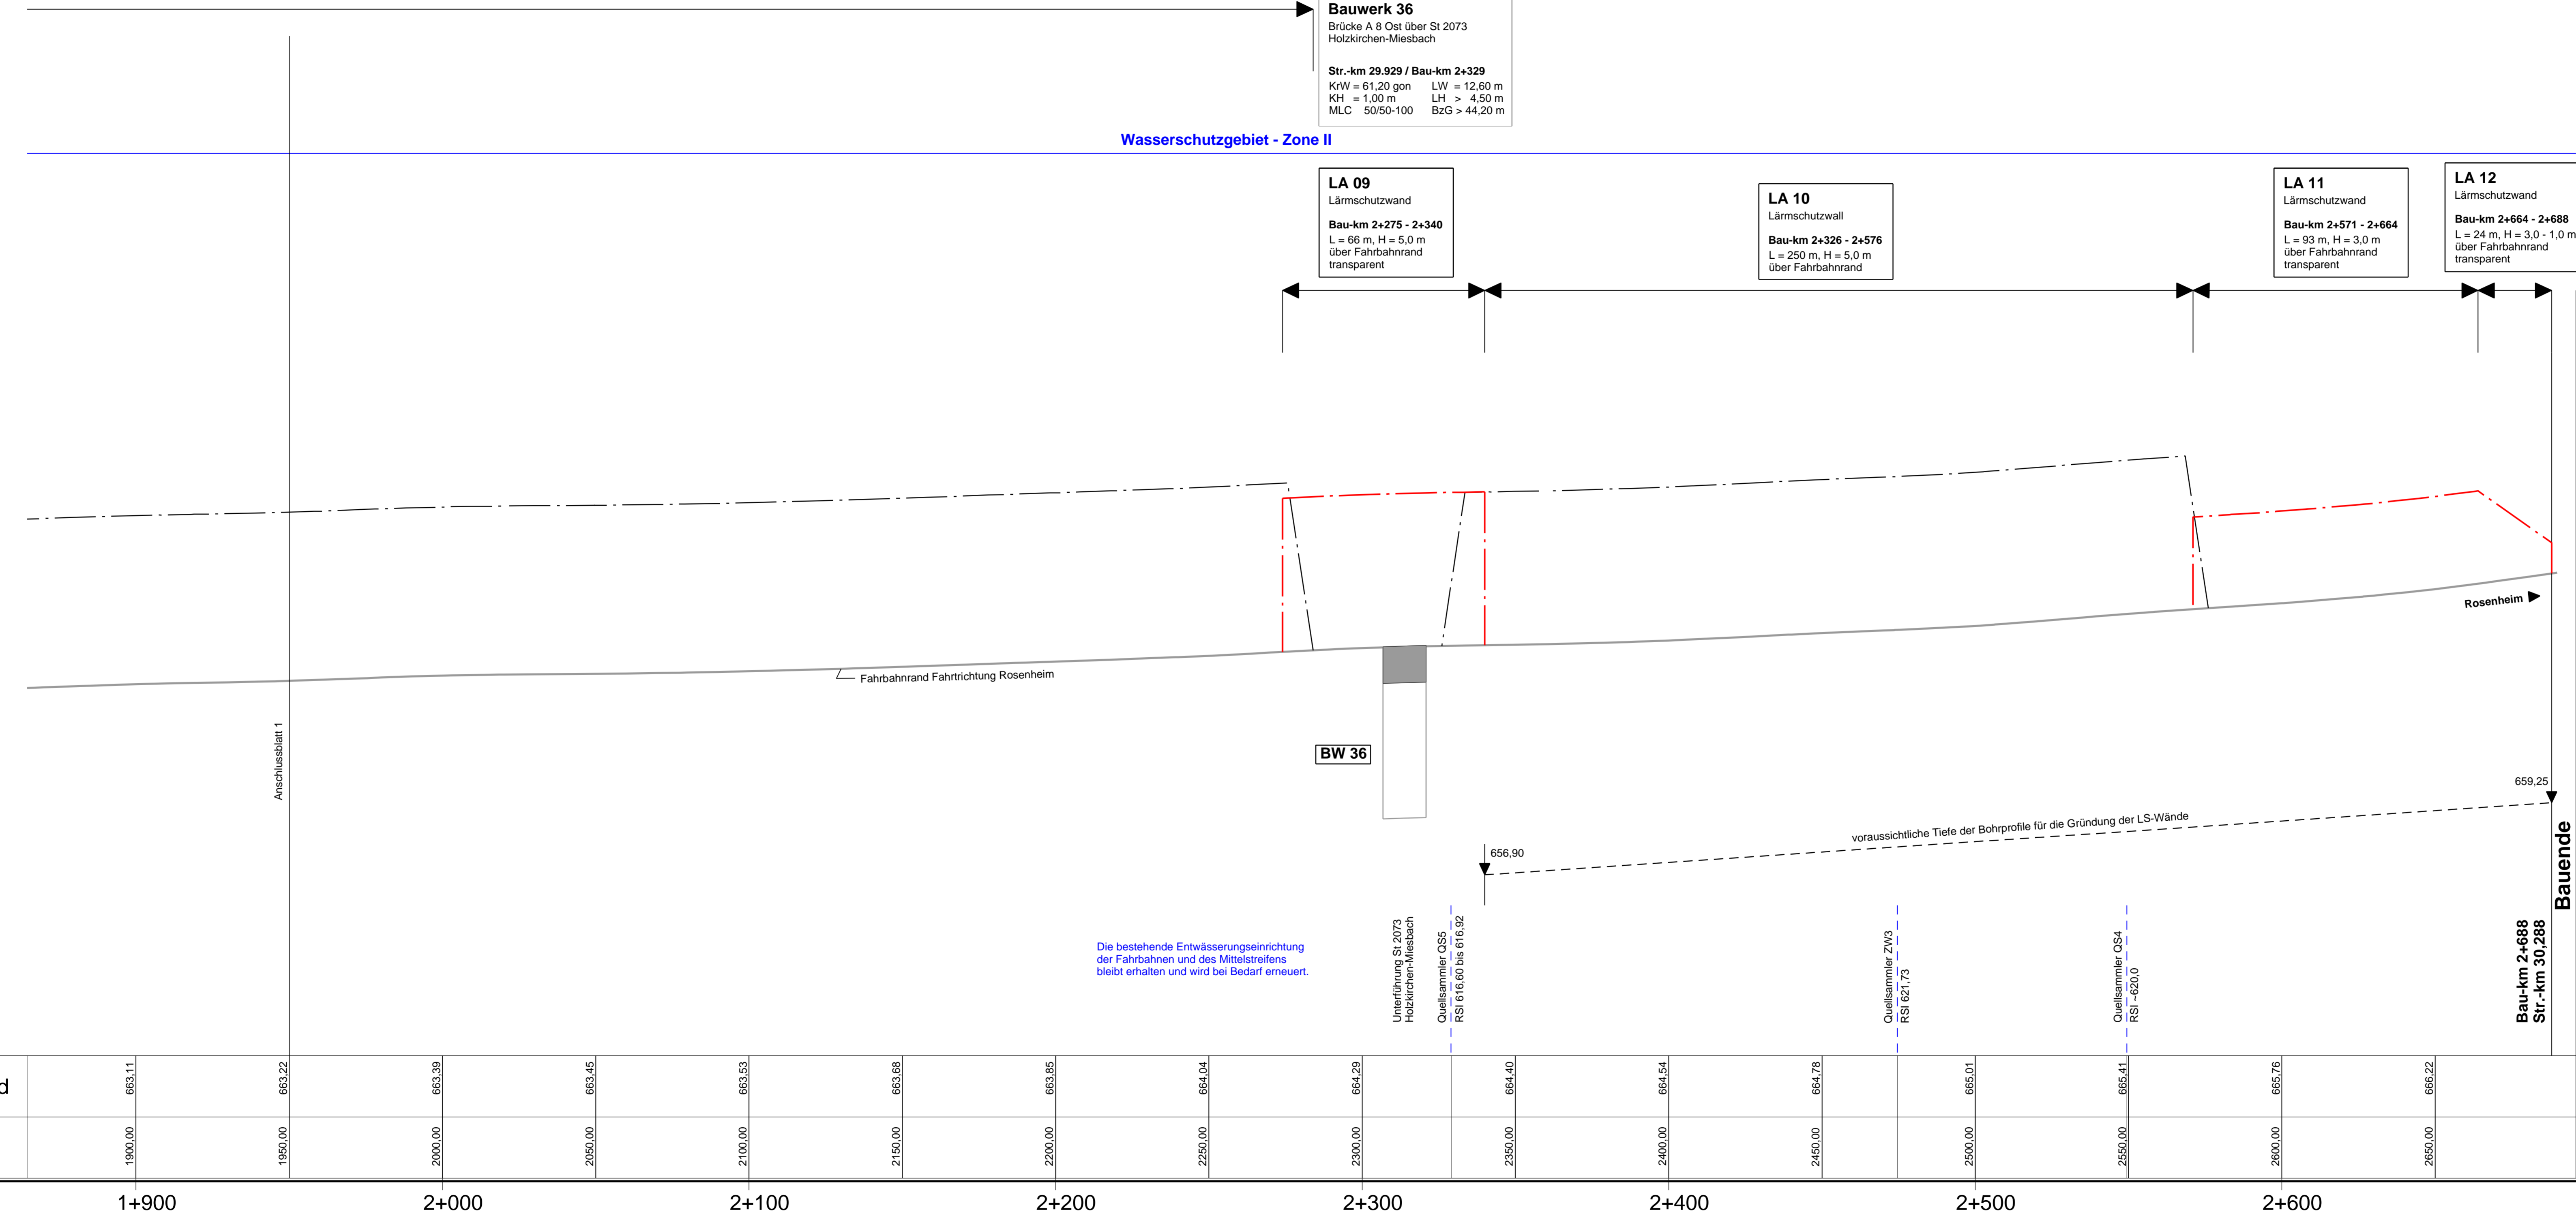

Die bestehende Entwässerungseinrichtung der Fahrbahnen und des Mittelstreifens bleibt erhalten und wird bei Bedarf erneuert.

voraussichtliche Tiefe der Bohrprofile für die Gründung der LS-Wände

Höhe Fahrbahnrand	663,11	663,22	663,39	663,45	663,53	663,68	663,85	664,04	664,29	664,40	664,54	664,78	665,01	665,41	665,76	666,22
Station	1900,00	1950,00	2000,00	2050,00	2100,00	2150,00	2200,00	2250,00	2300,00	2350,00	2400,00	2450,00	2500,00	2550,00	2600,00	2650,00
Bau-km	1+900	2+000	2+100	2+200	2+300	2+400	2+500	2+600								

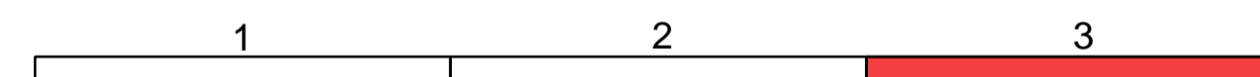

Autobahndirektion Südbayern		bearbeitet: Gez.: 4111 Okt. 2016 Dietz	
Seidlstr. 7-11 80335 München		gezeichnet: Gez.: 4111 Okt. 2016 Nowak	
Tel.: 089/54552-0, Fax: 089/54552-200, E-Mail: poststelle@abdsb.bayern.de		geprüft: Gez.: 4111 Okt. 2016 Serbiná	
PSP Nr.: ABAL006.00.E01.10		Kamischke	
PSP Bez.: A8 LM.006 NL Valley		Dateiname: U06-603_JS-ABAL006-PLF-HP.pdf	

Nr.	Art der Änderung	Datum	Zeichen

## FESTSTELLUNGSENTWURF

Straßenbauverwaltung <b>Freistaat Bayern</b>		Unterlage / Blatt-Nr.: 6 / 3 <b>Höhenplan Südseite</b> Bau-km 1+950 - 2+688	
Straße / Abschn.-Nr. / Station: A 8_1020_2.348 - A 8_1020_5.166		Maßstab: 1 : 1 000 / 100	
<b>A 8 München - Rosenheim</b> Nachträgliche Lärmvorsorge Valley und Bauwerkserneuerungen (L.M.006) Bau-km 0-122 bis 2+696			
aufgestellt: Autobahndirektion Südbayern		P e i s e r, List, Baudirektor München, den 28.10.2016	

© Bayerische Vermessungsverwaltung, Geobasisdaten  
(Übertragung der Punkte als Eigentumsrechtlich gesichert)  
© Bayerisches Landesamt für Umwelt, www.lfu.bayern.de  
Lagefestpunkt im GK-System  
Lagestatus 120 und DHHN12-System  
Höhenstatus 100 (NN)  
Auszug enthält Daten aus dem Rauminformationssystem