


R 4483545.720
H 5304092.815

R 4484573.151
H 5303463.204

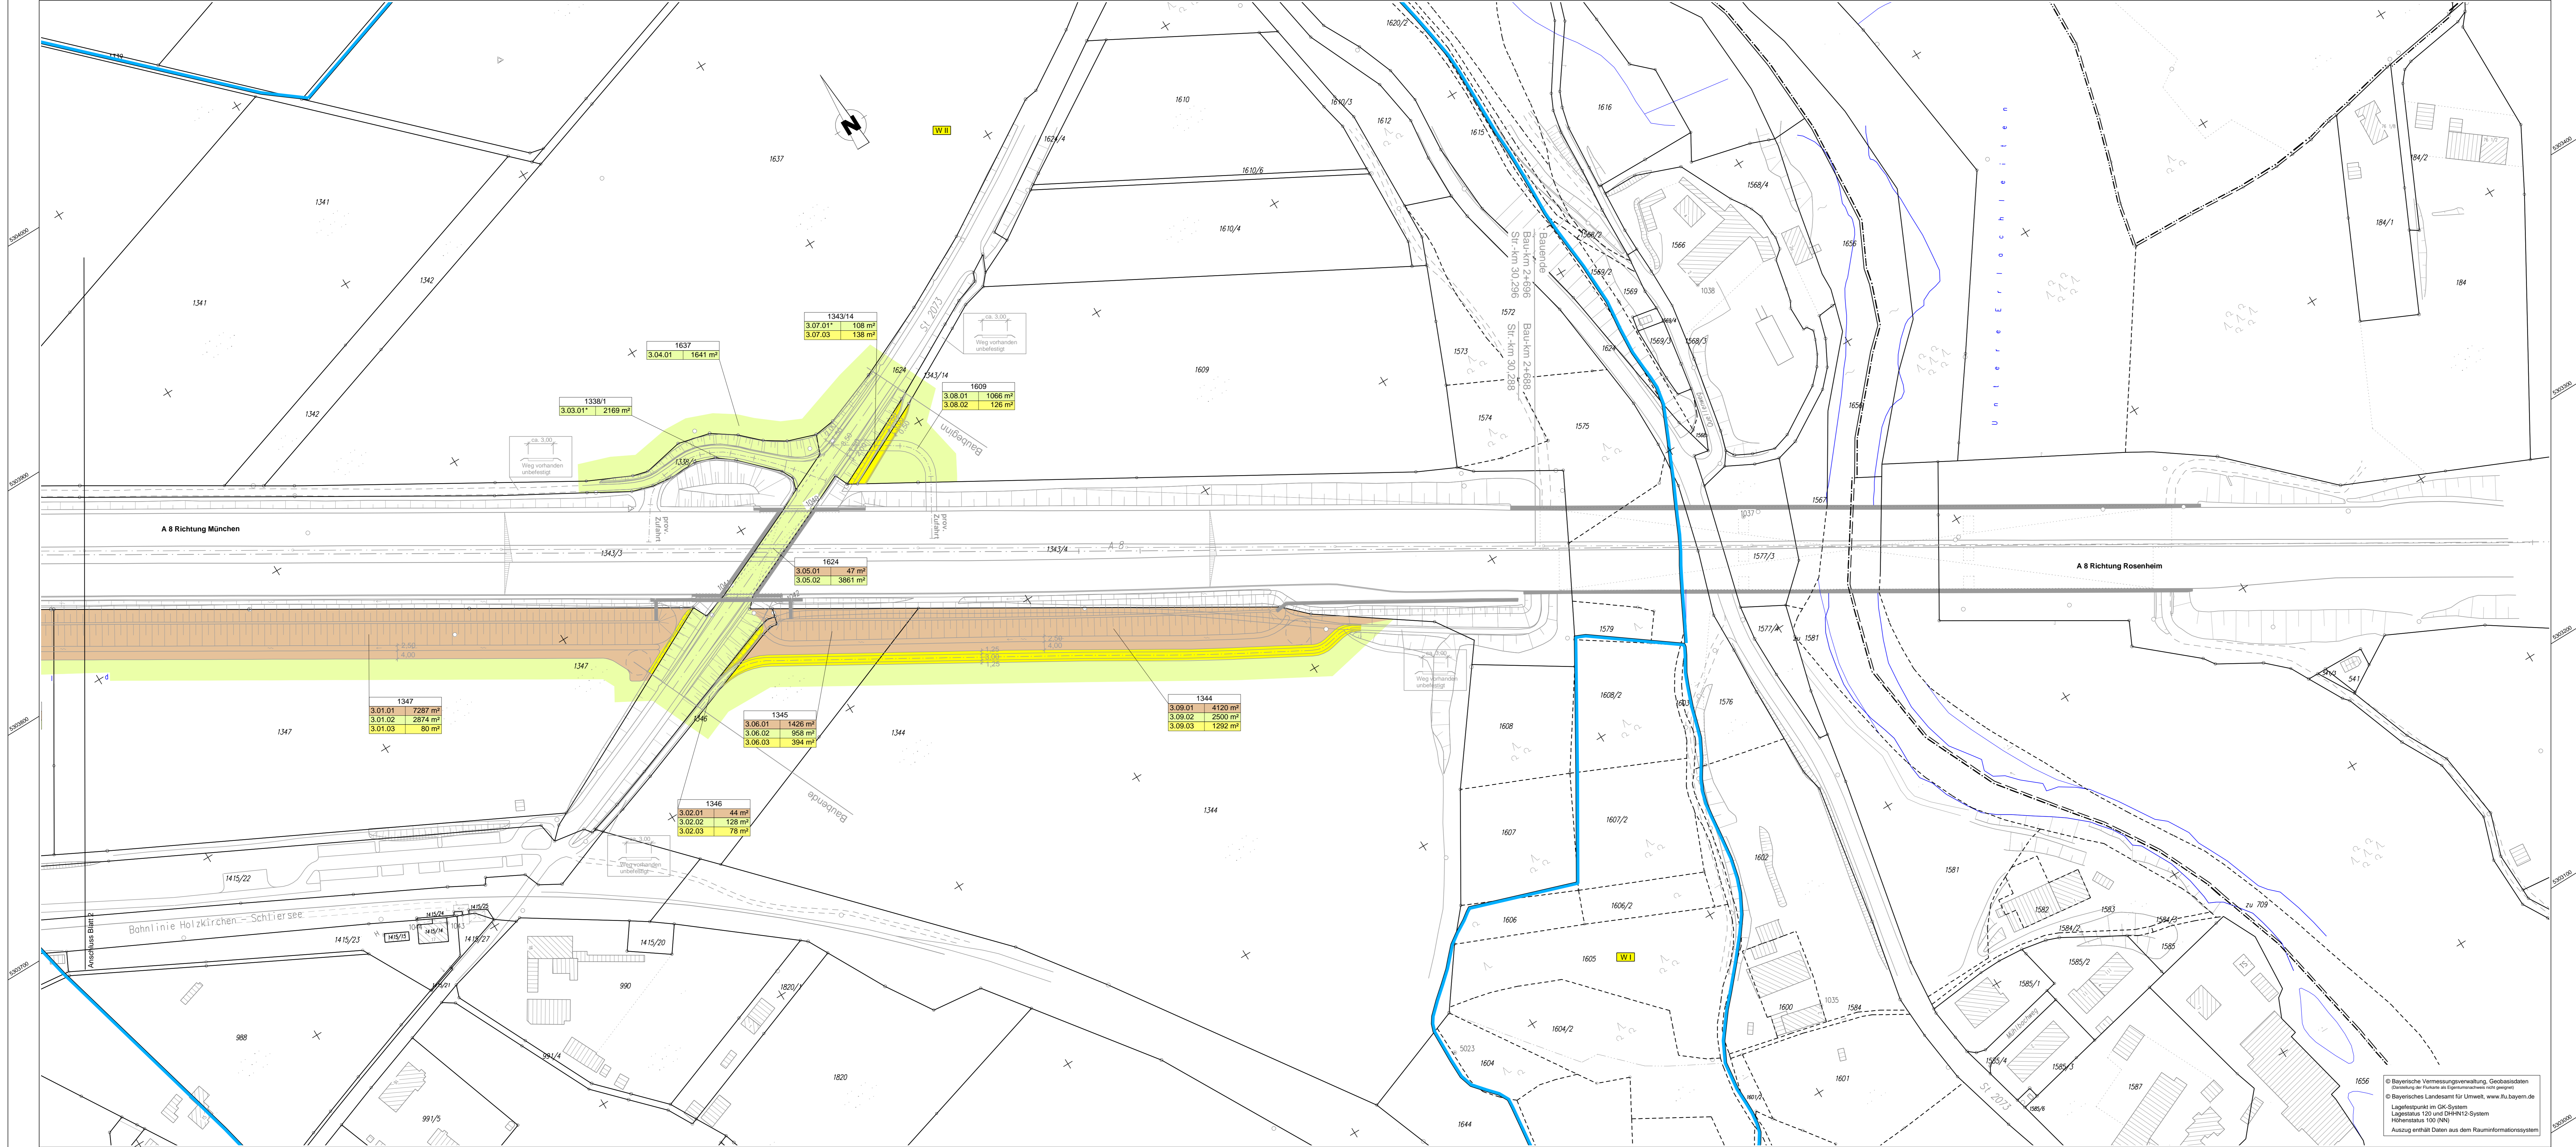

Zeichenerklärung

	Erwerb für Straßenbau		Zusammengegründetes Flurstück
	vorübergehend in Anspruch zu nehmende Fläche		Gemarkungsgrenze
	Erwerb für Dritte		Flurgränze
	Erwerb für landschaftl. Maßnahmen		Flurstücknummer
	dauernd zu belastende Fläche		

	Flurstücknummer
	Flurstücknummer
	Flurstücknummer

* = Zusammenfassung gleichartiger Erwerbstiteln eines Flurstückes

R 4483258.346
H 5303623.863

R 4484285.777
H 5302994.252

Autobahndirektion Südbayern		
Seldstr. 7, 11 80335 München		
Tel.: 0895452-0, Fax 0895452-200, E-Mail: poststelle@abdb.bayern.de		
bearbeitet: Gez. 411 Okt. 2016 Dietz	gezeichnet: Gez. 411 Okt. 2016 Nowak	
geprüft: Gez. 411 Okt. 2016 Serbin	Gez. 41 Okt. 2016 Kamischke	
PSP Nr.: ABAL000000000000	PSP Bez.: AB.L.M.000.NL.Valej	
Dateiname: L116-803_DE-ABAL000000000000.pdf		

Nr.	Art der Änderung	Datum	Zeichen

FESTSTELLUNGSENTWURF

Straßenbauverwaltung		Unterlage / Blatt-Nr.: 10 / 3
Freistaat Bayern		Grunderwerbsplan
Straße / Abschn.-Nr. / Station: A 8, 1020, 2.348 - A 8, 1020, 5.166		Bau-km 2+000 - 2+696
		Maßstab: 1 : 1 000
A 8 München - Rosenheim Nachträgliche Lärmvorsorge Valley und Bauwerkserneuerungen (L.M.006) Bau-km 0-122 bis 2+696		
aufgestellt: Autobahndirektion Südbayern		
P 11 k 1 v 1.03 München, den 28.10.2016		

© Bayerische Vermessungsverwaltung, Geobasisdaten (Übersicht der Kataster des Bundesarchiv sind genehmigt)
 © Bayerisches Landesamt für Umwelt, www.lfu.bayern.de
 Lagefestpunkt im GK-System
 Lagestatus: 120 und DHEMIS-System
 Höhenstatus: 100 (NN)
 Auszug enthält Daten aus dem Rauminformationssystem

R 4484285.777
H 5302994.252