


**Regelquerschnitt LS-Anlagen A 8  
mit rückseitigem Pflege- und Kontrollweg  
Bau-km 1+140**

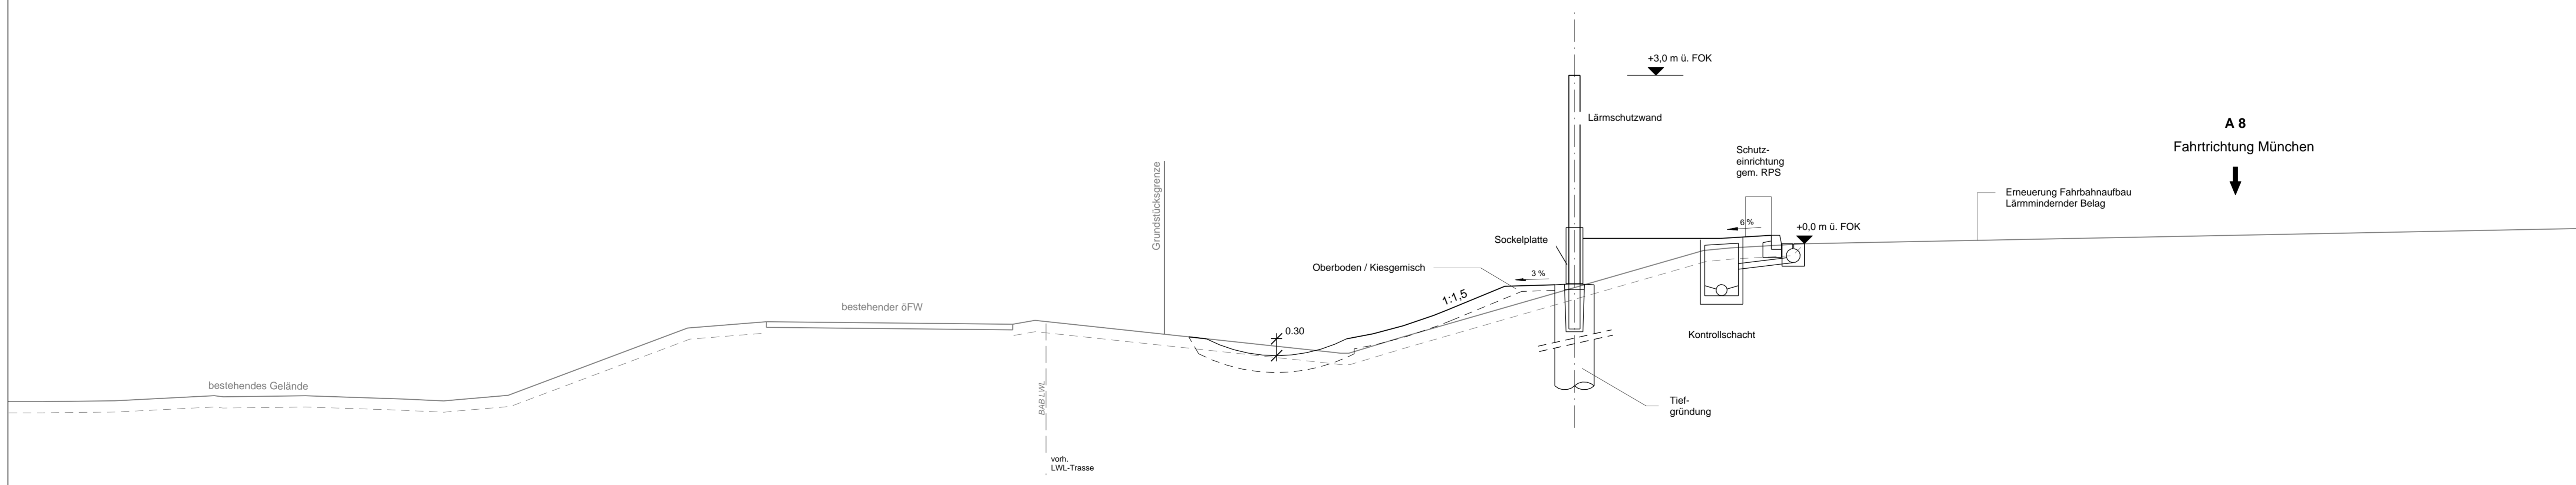

**Lärmschutzanlage (Nordseite)**  
**LA 04**  
 Lärmschutzwand  
 Bau-km 1+088 - 1+190  
 L = 102 m, H = 3,0 m  
 über Fahrbahnrand  
 transparent



Autobahndirektion Südbayern				bearbeitet: Gez.: 411 Okt. 2016 Dietz
Seidstr. 7-11 80335 München				gezeichnet: Gez.: 411 Okt. 2016 Nowak
Tel.: 089/54552-0, Fax: 089/54552-200, E-Mail: poststelle@abdsb.bayern.de				geprüft: Gez.: 411 Okt. 2016 Serbiné
				geprüft: Gez.: 41 Okt. 2016 Kamischke
				PSP Nr.: ABAL0006.00 Ed.10
				PSP Bez.: AB.L.M.006.NL.Valley
				Dateiname: U14-803_RQ-ABAL0006-PLF-QS_1+140.pdf

Nr.	Art der Änderung	Datum	Zeichen

**FESTSTELLUNGSENTWURF**

Straßenbauverwaltung Freistaat Bayern Straße / Abschn.-Nr. / Station: A 8_1020_2,348 - A 8_1020_5,166	Unterlage / Blatt-Nr.: 14 / 3 Querschnitt Bau-km 1+140 Maßstab: 1 : 50
---	---

**A 8 München - Rosenheim  
Nachträgliche Lärmvorsorge Valley  
und Bauwerkserneuerungen (L.M.006)  
Bau-km 0-122 bis 2+696**

aufgestellt:  
Autobahndirektion Südbayern  
  
P. i. k. e. r., Ltd. Baudirektor  
München, den 28.10.2016