


**Regelquerschnitt LS-Anlagen A 8  
mit rückseitigem Betriebsweg  
Bau-km 1+900**



**Lärmschutzanlage (Südseite)**  
**LA 08**  
Lärmschutzwall  
Bau-km 1+636 - 2+284  
L = 648 m, H = 5,5 m  
über Fahrbahnrand

|                               |            |             |
|-------------------------------|------------|-------------|
| Böschungshöhe                 | h > 2,00 m | h < 2,00 m  |
| Regelböschung                 | 1 : 1,5    | b = 3,00 m  |
| Tangentenlänge der Ausrundung | T = 3,00 m | T = 1,5 x h |

**A 8**  
Fahrtrichtung Rosenheim

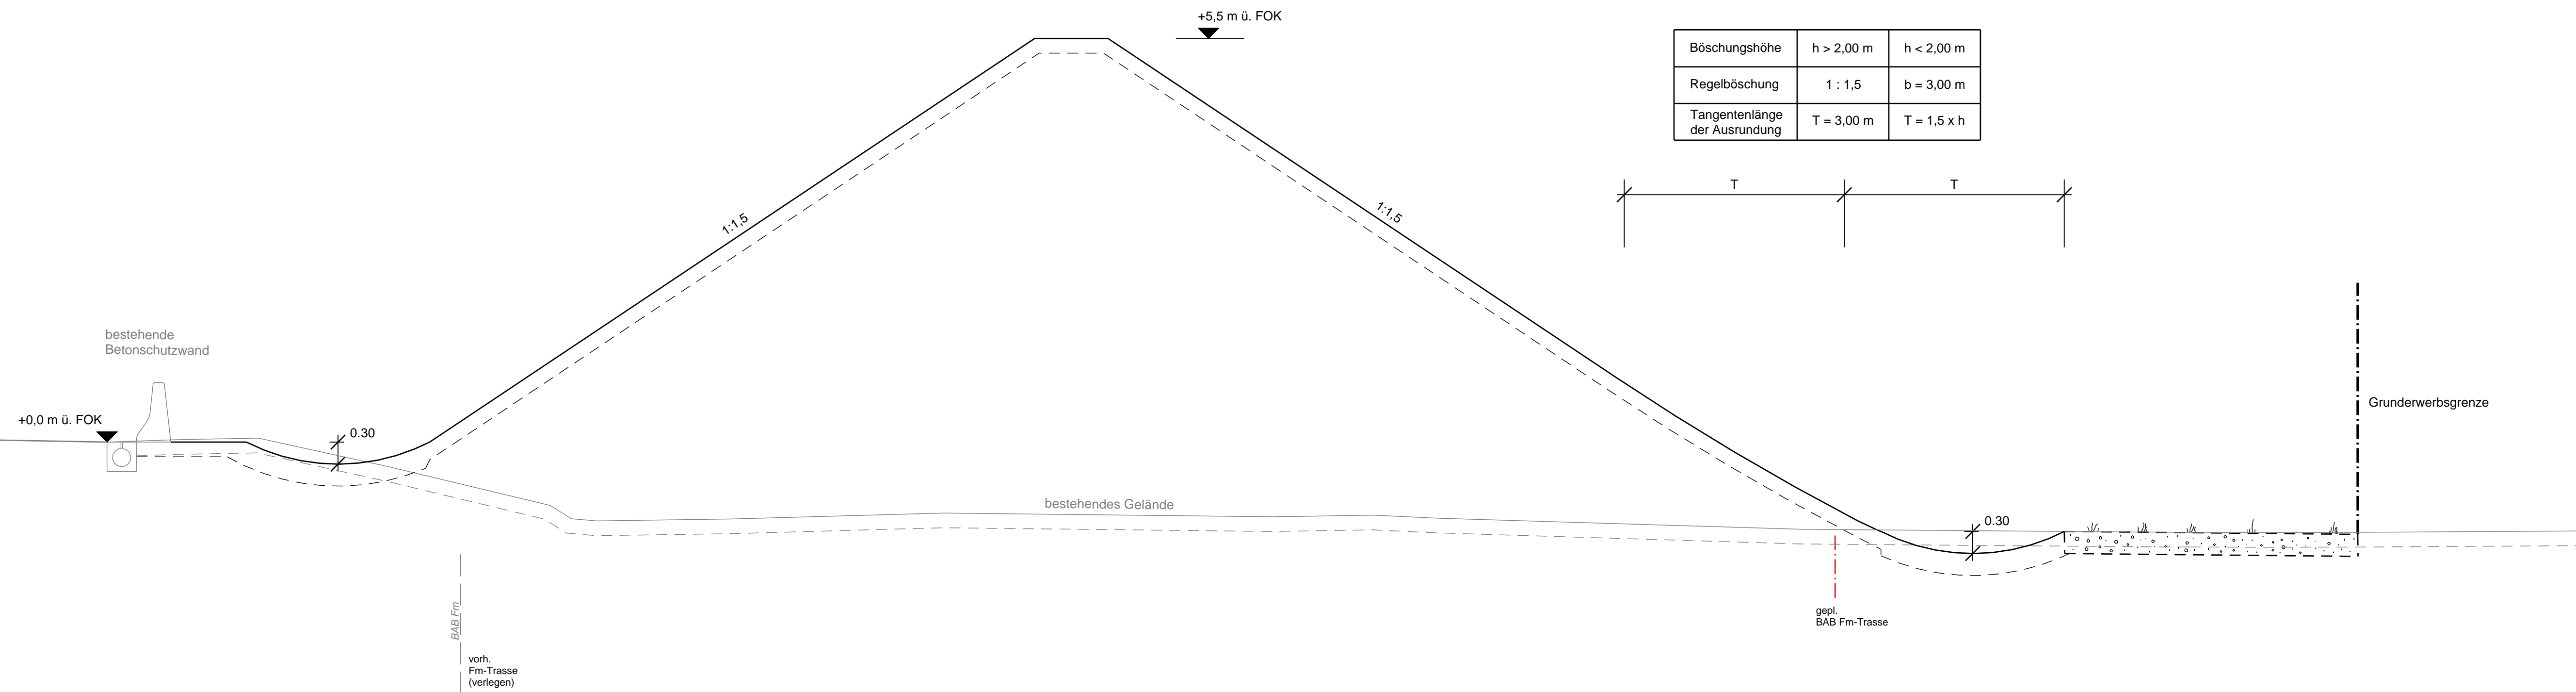

Erneuerung Fahrbahnaufbau  
Lärmindernder Belag

bestehende  
Betonschutzwand

+0,0 m ü. FOK

0.30

+5,5 m ü. FOK

bestehendes Gelände

0.30

gepl.  
BAB Fm-Trasse

Grundenwerbsgrenze

vorl.  
Fm-Trasse  
(verlegen)

|   |  |                                            |
|---|--|--------------------------------------------|
| Autobahndirektion Südbayern<br><br>Seidlstr. 7-11<br>80335 München<br><br>Tel.: 089/54552-0, Fax: 089/54552-200, E-Mail: poststelle@abdb.bayern.de |  | bearbeitet: Gez.: 411   Okt. 2016   Dietz  |
|   |  | gezeichnet: Gez.: 4113   Okt. 2016   Nowak |
|   |  | geprüft: Gez.: 411   Okt. 2016   Serbine   |
|   |  | Gez.: 41   Okt. 2016   Kamischke           |
| PSP Nr.: ABAL0006.00.E0.10   |  |                                            |
| PSP Bez.: A8 L.M.006 NL Valley   |  |                                            |
| Dateiname: U14-804_R0-ABAL0006-PLF-GS_1+900.pdf   |  |                                            |

|     |                  |       |         |
|-----|------------------|-------|---------|
| Nr. | Art der Änderung | Datum | Zeichen |
|     |                  |       |         |

**FESTSTELLUNGSENTWURF**

|   |                                                                                        |
|---|----------------------------------------------------------------------------------------|
| Straßenbauverwaltung<br><b>Freistaat Bayern</b><br>Straße / Abschn.-Nr. / Station: A 8_1020_2_348 - A 8_1020_5_166 | Unterlage / Blatt-Nr.: 14 / 4<br><b>Querschnitt</b><br>Bau-km 1+900<br>Maßstab: 1 : 50 |
|---|----------------------------------------------------------------------------------------|

**A 8 München - Rosenheim**  
Nachträgliche Lärmvorsorge Valley  
und Bauwerkserneuerungen (L.M.006)  
Bau-km 0-122 bis 2+696

aufgestellt:  
Autobahndirektion Südbayern  
  
München, den 28.10.2016