


Übersichtshöhenplan

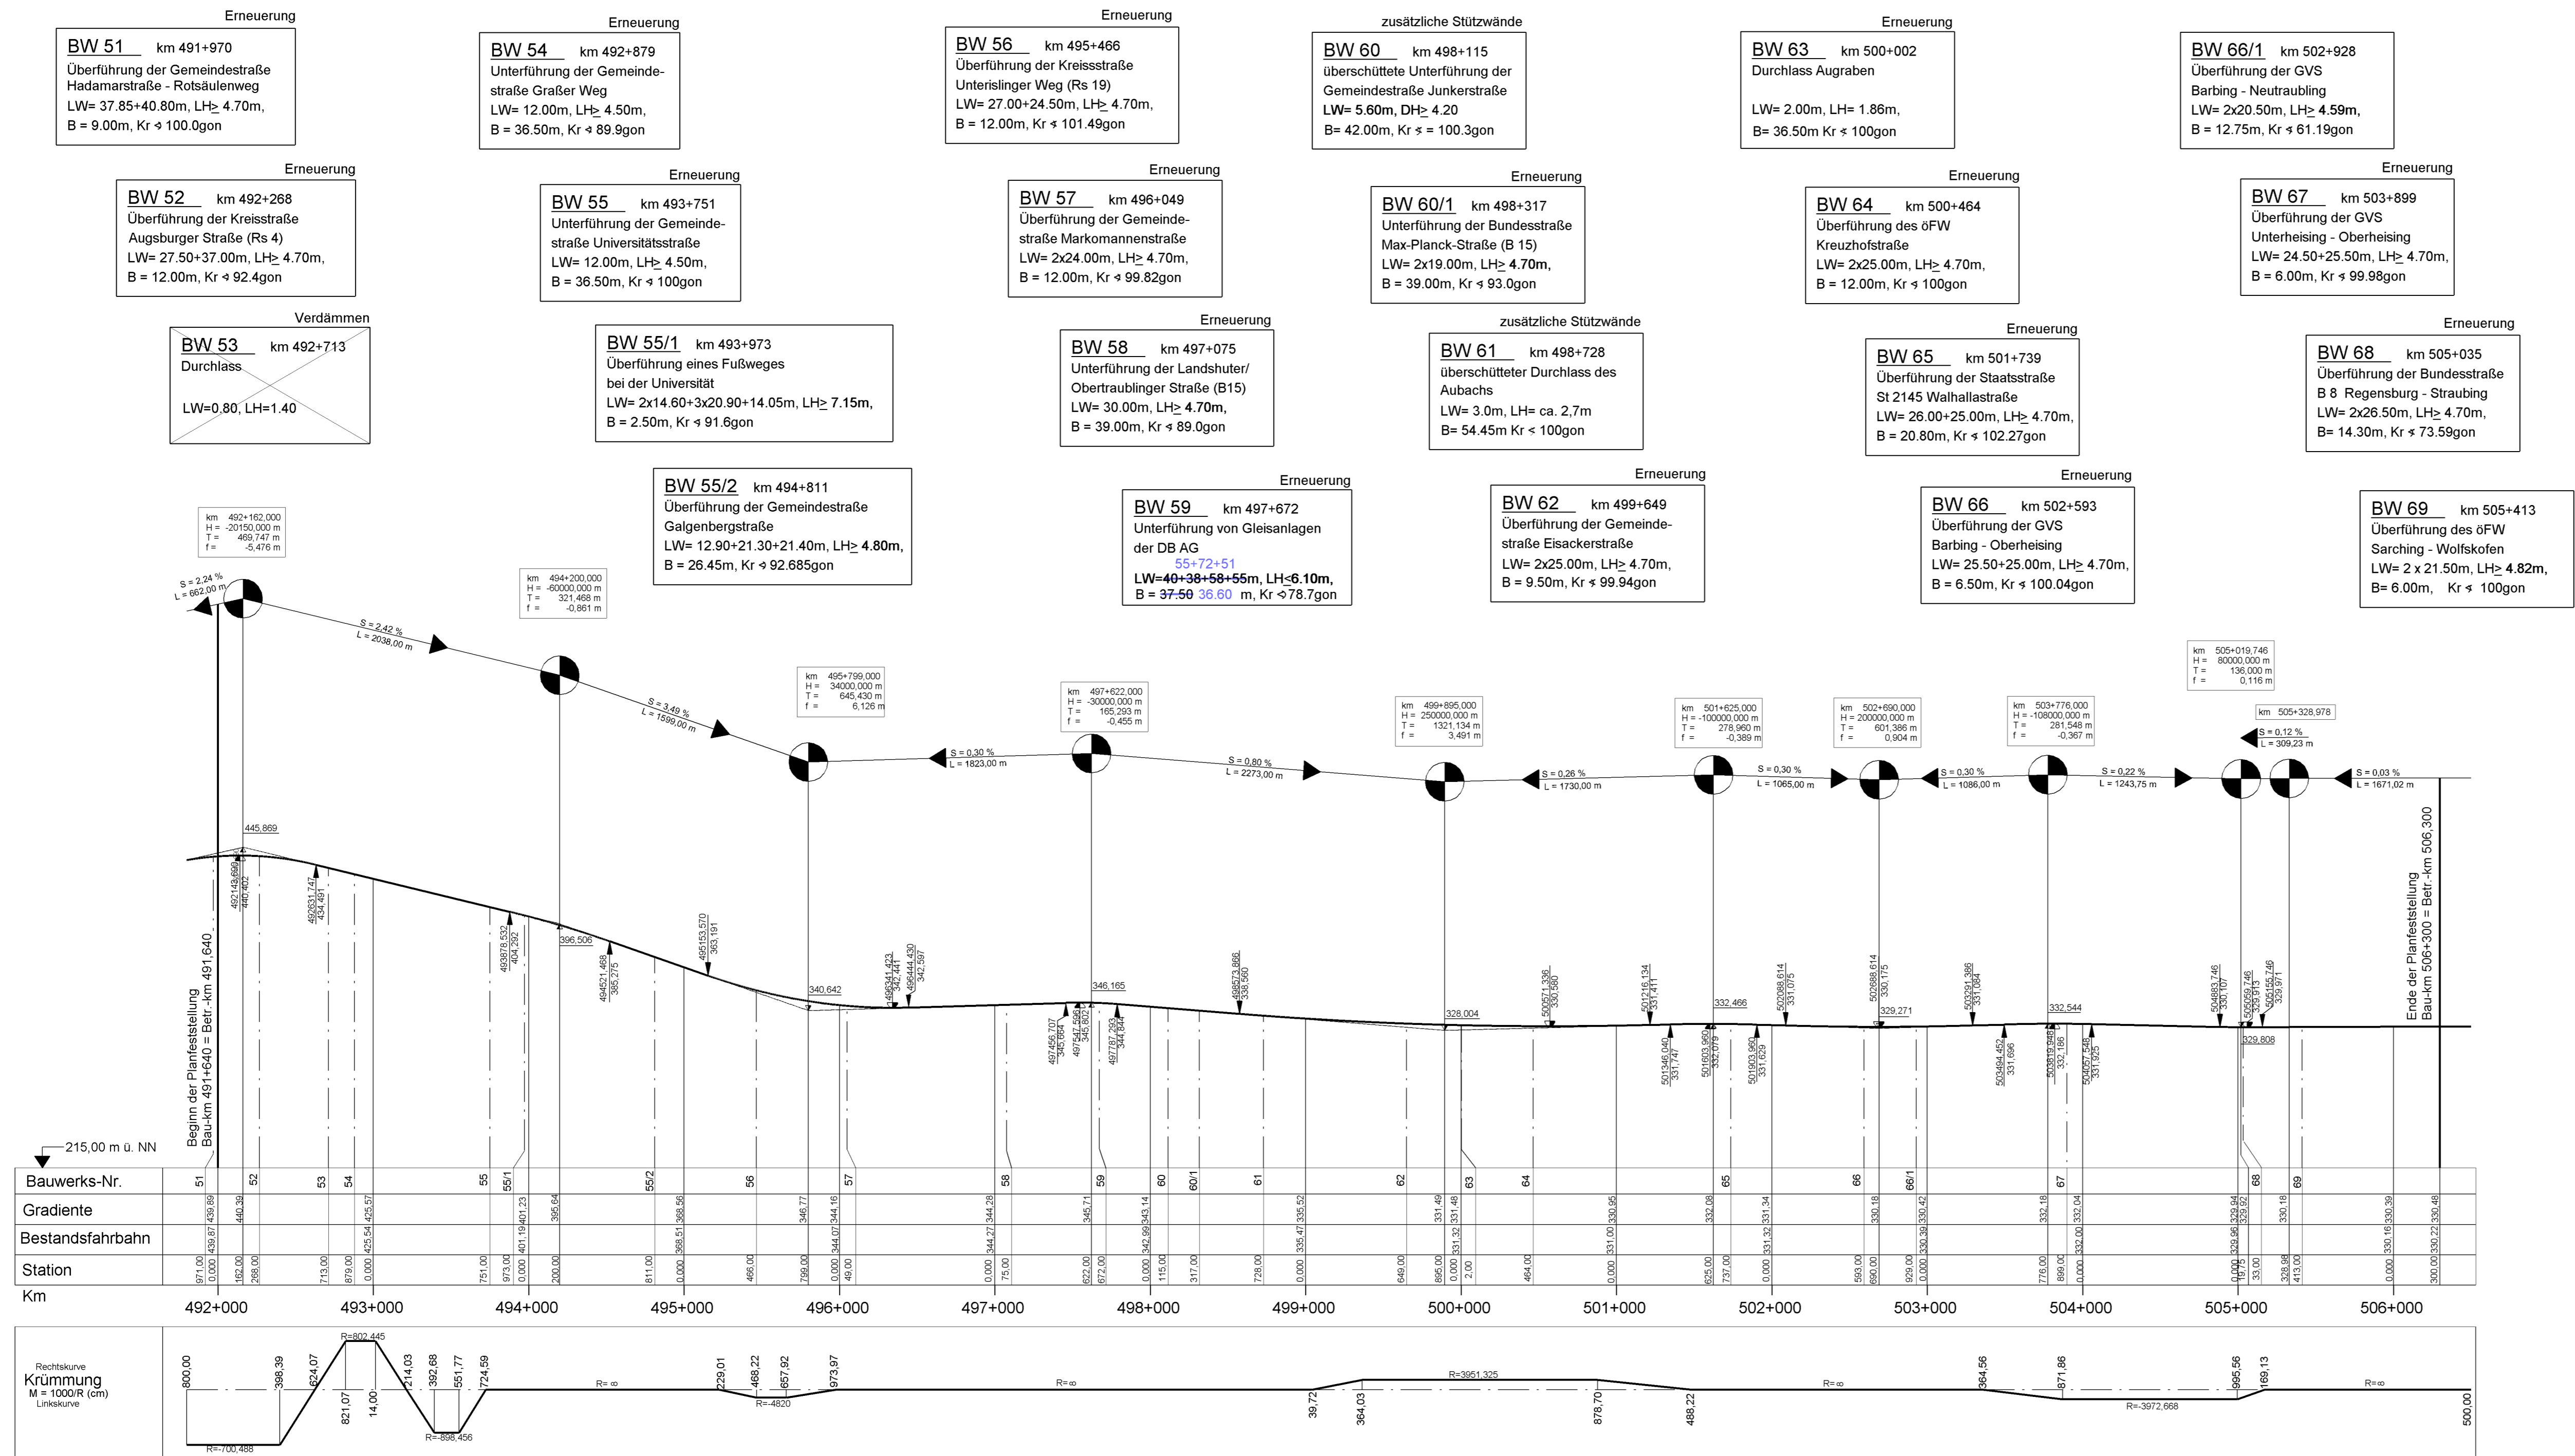

Zeichenerklärung

Die Steigungen sind 10-fach überhöht dargestellt!

- Tangentenschnittpunkt mit Steigungsangaben der Gradiente
- Scheitelpunkt
- Tangentenanfang /-ende
- Gradiente

1. Tektur vom 30.11.2015 zu den Planfeststellungsunterlagen

Nr.	Änderung gegenüber der Planfestfassung vom 01.08.2014	Datum	Zeichen
1	BW 59 (Berichtigung der Abmessungen)	Nov. 2015	Heil

Autobahndirektion Südbayern
Dienststelle Regensburg

Alemannenstraße 9
93053 Regensburg

Tel: 0941/69856-02, Fax: 0941/69856-499, E-Mail: poststelle.regensburg@abdsb.bayern.de

bearbeitet:	R42	Juli 2014	Heil
gezeichnet:	R475	Juli 2014	Herda
geprüft:	R4	Juli 2014	Häusler

PSP Nr.: B01S.ABAG0320.00.E0.10
PSP Bez.: A3 BP 6A AK Regensburg-Rosenhof
Dateiname: U4-UEHP-25000.sda

FESTSTELLUNGSENTWURF

Straßenbauverwaltung
Freistaat Bayern

Straße / Abschn.-Nr. / Station: A 3_1020_0_033 - A 3_1120_1_264

PROJIS-Nr.: 09.00010.010

A3 Nürnberg - Passau
6-streifiger Ausbau von AK Regensburg bis AS Rosenhof
Betr.-km 491,640 bis 506,300

Maßstab: 1 : 25000 / 2500

Unterlage / Blatt-Nr.: 4
Übersichtshöhenplan

aufgestellt:
Autobahndirektion Südbayern,
Dienststelle Regensburg

U n z n e r, Ltd. Baudirektor
Regensburg, den 01.08.2014

1. Tektur aufgestellt:
Autobahndirektion Südbayern,
Dienststelle Regensburg

U n z n e r, Ltd. Baudirektor
Regensburg, den 30.11.2015

Platdatum: 03.11.2015

Geobasisdaten © Bayerische Vermessungsverwaltung