



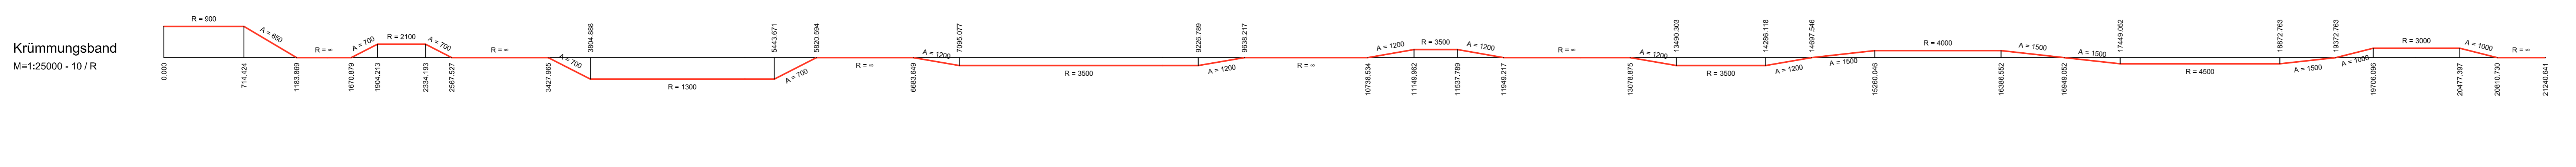

| Nr. | Art der Änderung | Datum | Name |
|-----|------------------|-------|------|
| 04 | | | |
| 03 | | | |
| 02 | | | |
| 01 | | | |

| Planungsgemeinschaft A 99 Südabschnitt | | | | Datum | Name | | |
|---|--------------------|---------------------|------------------|--------|------------|------------|-----|
| OBERMEYER Planen + Beraten GmbH | SF Ingenieure GmbH | FROELICH & SPÖRBECK | WAGNER + PARTNER | MUVEDA | bearbeitet | 01.09.2008 | SRO |
| OBERMEYER | SF Ingenieure | FROELICH & SPÖRBECK | WAGNER + PARTNER | MUVEDA | gezeichnet | 01.09.2008 | SRO |
| Planersteller: OBERMEYER Planen + Beraten GmbH - Hansastr. 40 - 80686 München | | | | | geprüft | 01.09.2008 | TH |

| Machbarkeitsstudie im Auftrag des Freistaats Bayern, Autobahndirektion Südbayern | | Unterlage | 5.4 |
|--|--|-----------|-----|
| Machbarkeitsstudie vom 30.07.2010 | | Blatt Nr. | 1 |

BAB A 99 München
Autobahnring Südabschnitt

Variante B3
Höhenplan

Maßstab 1 : 25000/2500

| | | | |
|---|--|--|---------------------------------------|
| Planersteller: | OBERMEYER PLANEN + BERATEN GmbH Hansastr. 40, 80686 München, Tel.: 089 / 5799-0 | Für die Planungsgemeinschaft: | <i>ppa hülle</i> Edmund Lochbihler |
| Datei: \\MUCOE3A\PROJECTS\PROJEKTE\16360\05-CAD\1-SBA\Trassenf...Phase2\Höhenpla...HP-Trassen-Var_B.dwg | | Luftbild(er), Geodaten: © Bayerische Vermessungsverwaltung | |