


Querschnitt  
16 + 500

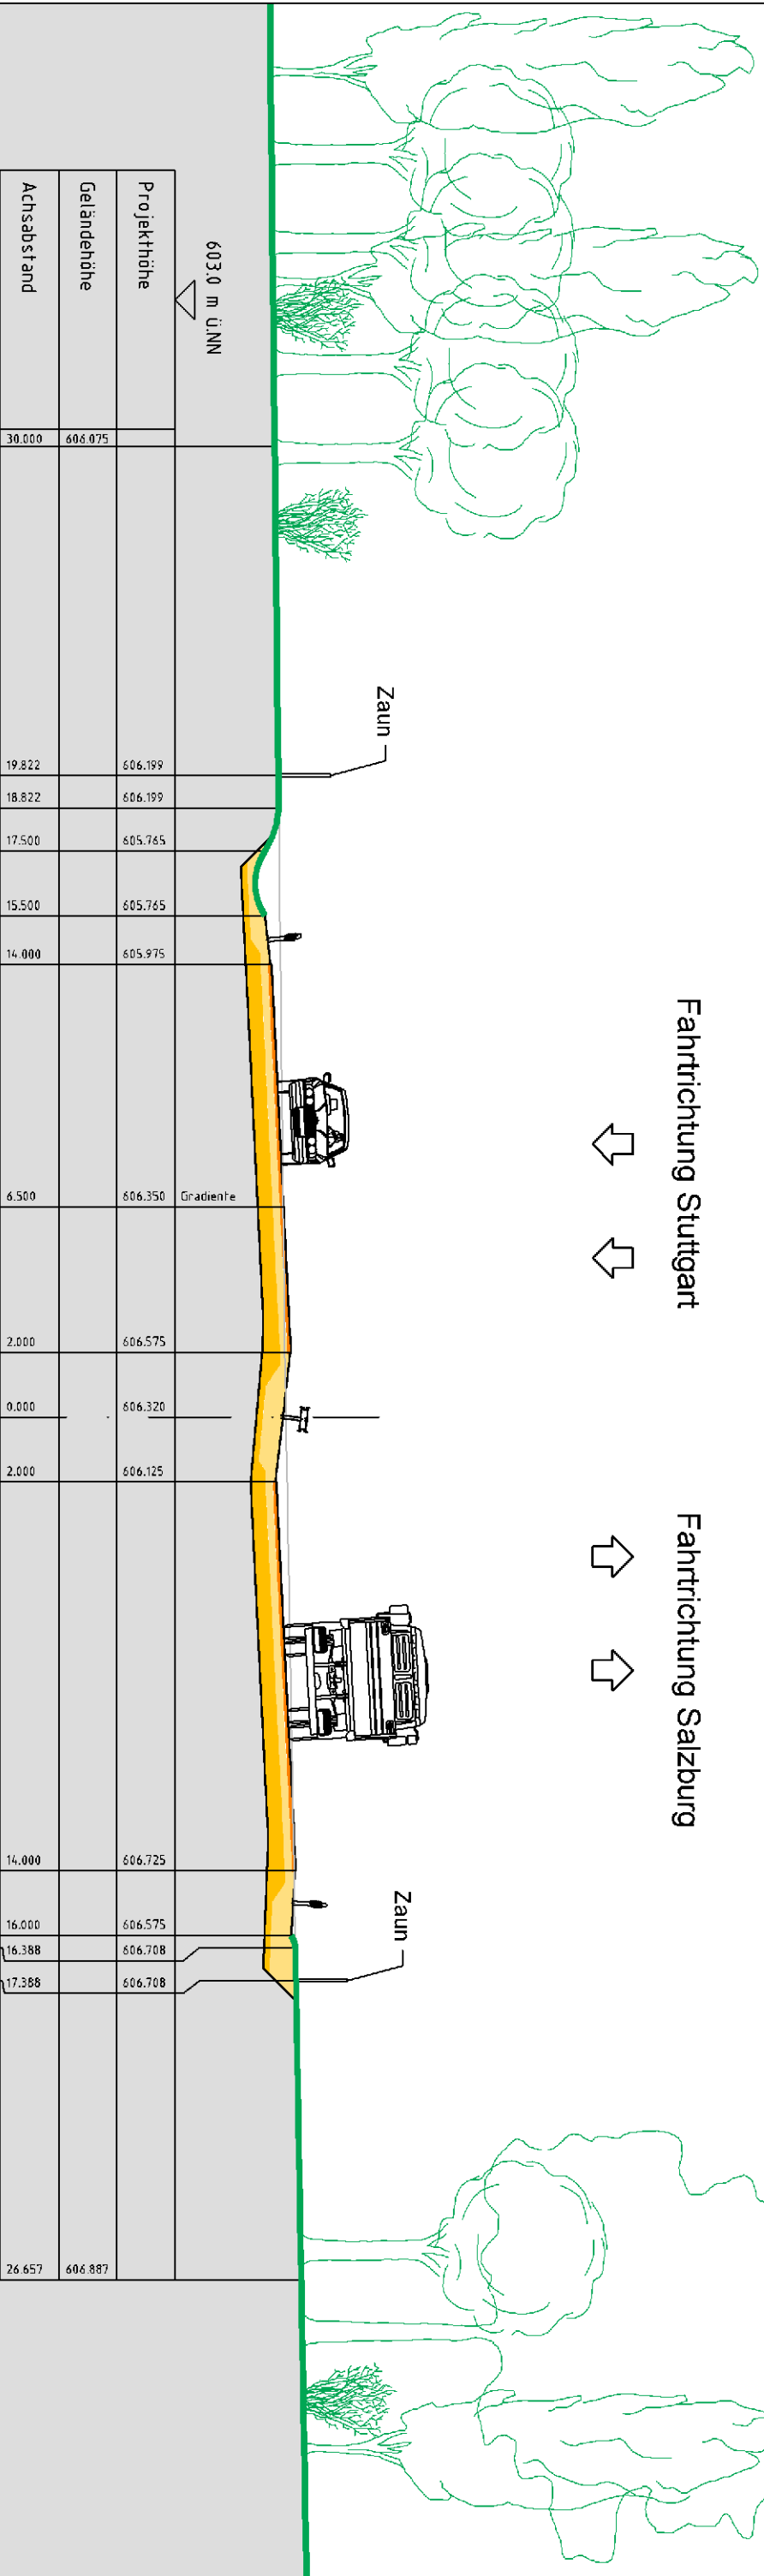

Fahrtichtung Stuttgart

Fahrtichtung Salzburg



Querschnitt  
22 + 500




Fahrtichtung Stuttgart

Fahrtichtung Salzburg



Querschnitt  
20 + 000

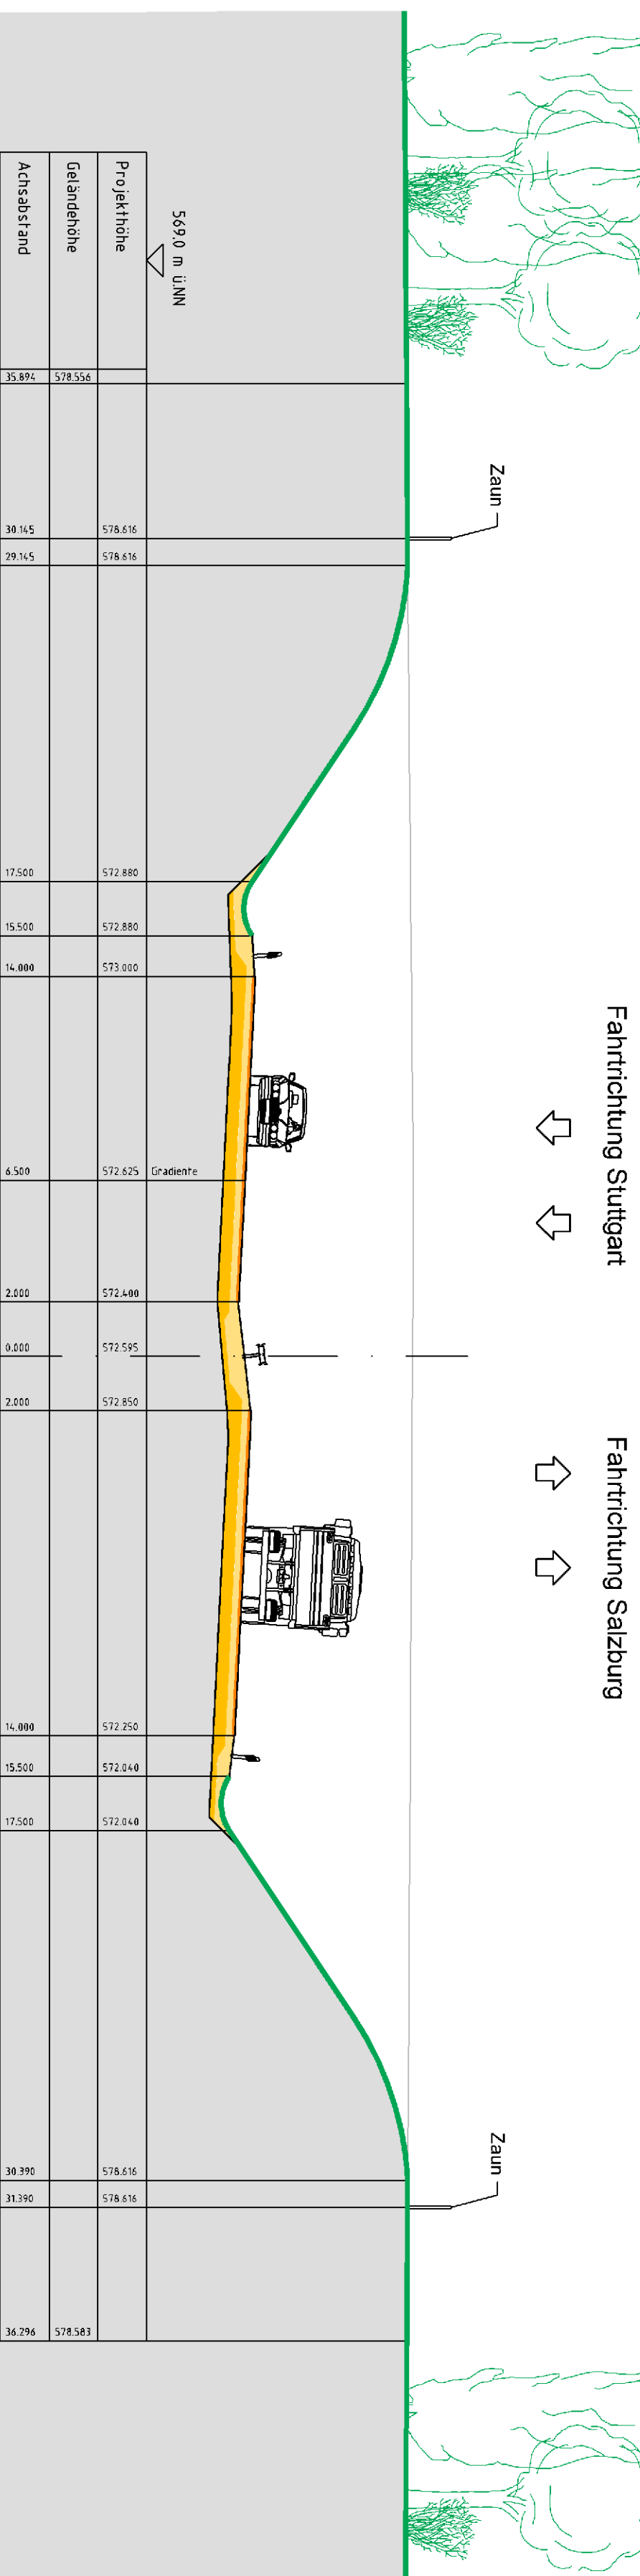

Fahrtichtung Stuttgart

Fahrtichtung Salzburg



Nr.	Art der Änderung	Datum	Name
04			
03			
02			
01			

Übersicht	Datum	Name
beurteilt	15.03.10	ZB
geprüft	15.03.10	ZB
geplant	16.03.10	Lo

Planungsgegenstand: BAB A 99 Südabschnitt  
 Projekt: BAB A 99 Südabschnitt  
 Auftraggeber: OBERMEYER Planung  
 Auftraggeber: OBERMEYER Planung + Berater GmbH - Hennerl 40 - 80688 München

Machbarkeitsstudie im Auftrag des  
 Freistaats Bayern,  
 Autobahndirektion Südbayern  
 Machbarkeitsstudie vom 30.07.2010

**BAB A 99 München**  
**Autobahnring Südabschnitt**  
**Variante C2**  
 Querschnitt  
 km 16,800 / km 20,000 / km 22,800  
 Maßstab 1 : 200

Für die Planungsgenehmigung

**OBERMEYER**  
 PLANUNG + BERATUNG GMBH  
 Hennerl 40 • 80688 München  
 Tel. +49 (0) 89 30 93 10 10  
 Fax +49 (0) 89 30 93 10 10  
 www.oem.de

*Edmund Kochelner*

Datum: 16.03.2010 09:27:39  
 Projekt: BAB A 99 Südabschnitt  
