




Querprofil 21 + 500

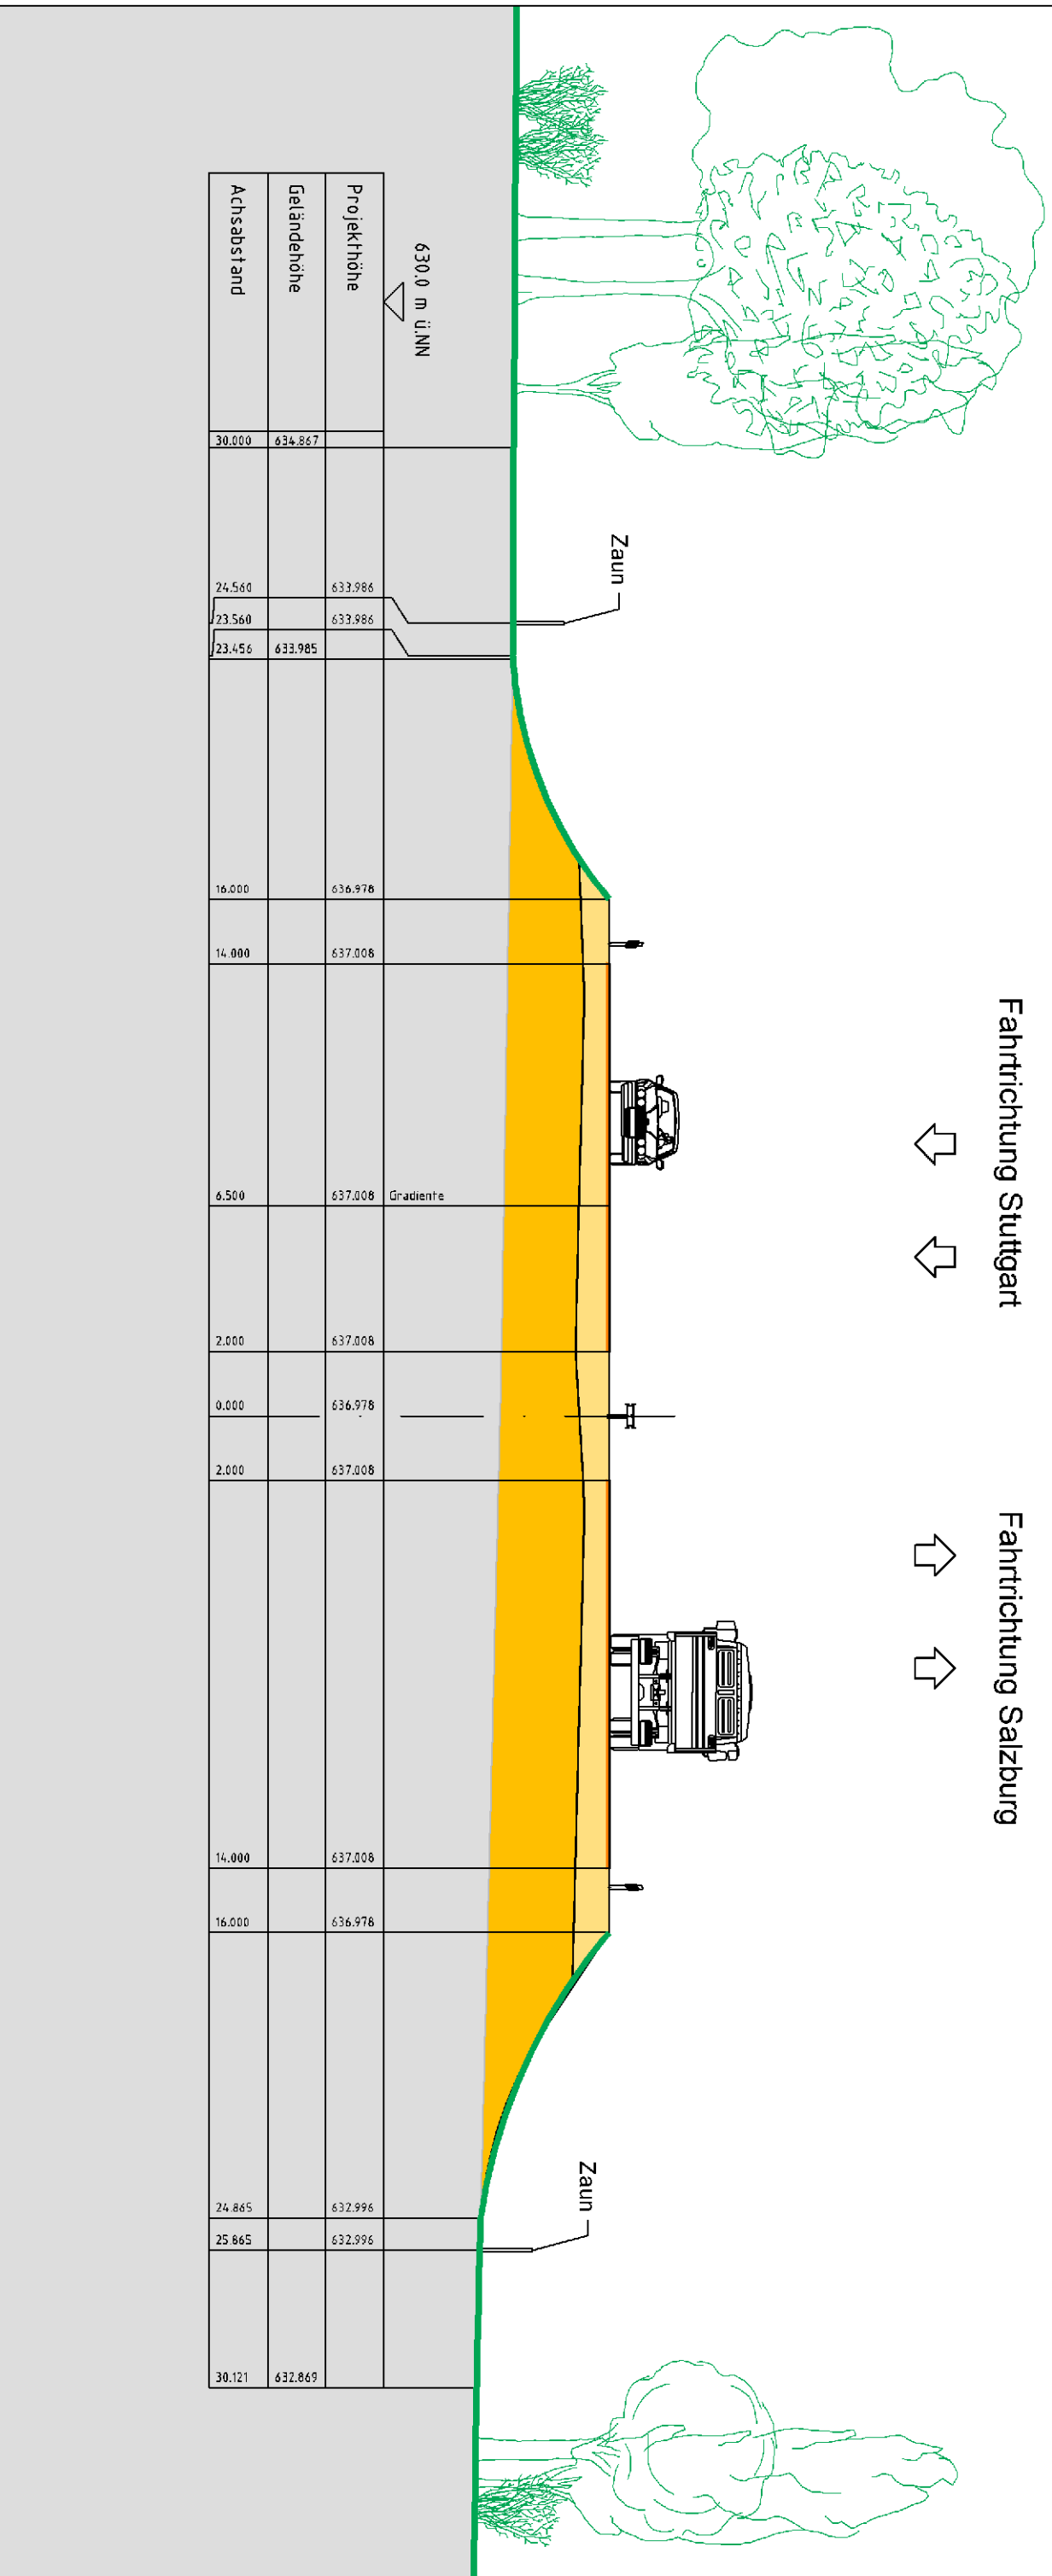

Querprofil 25 + 000

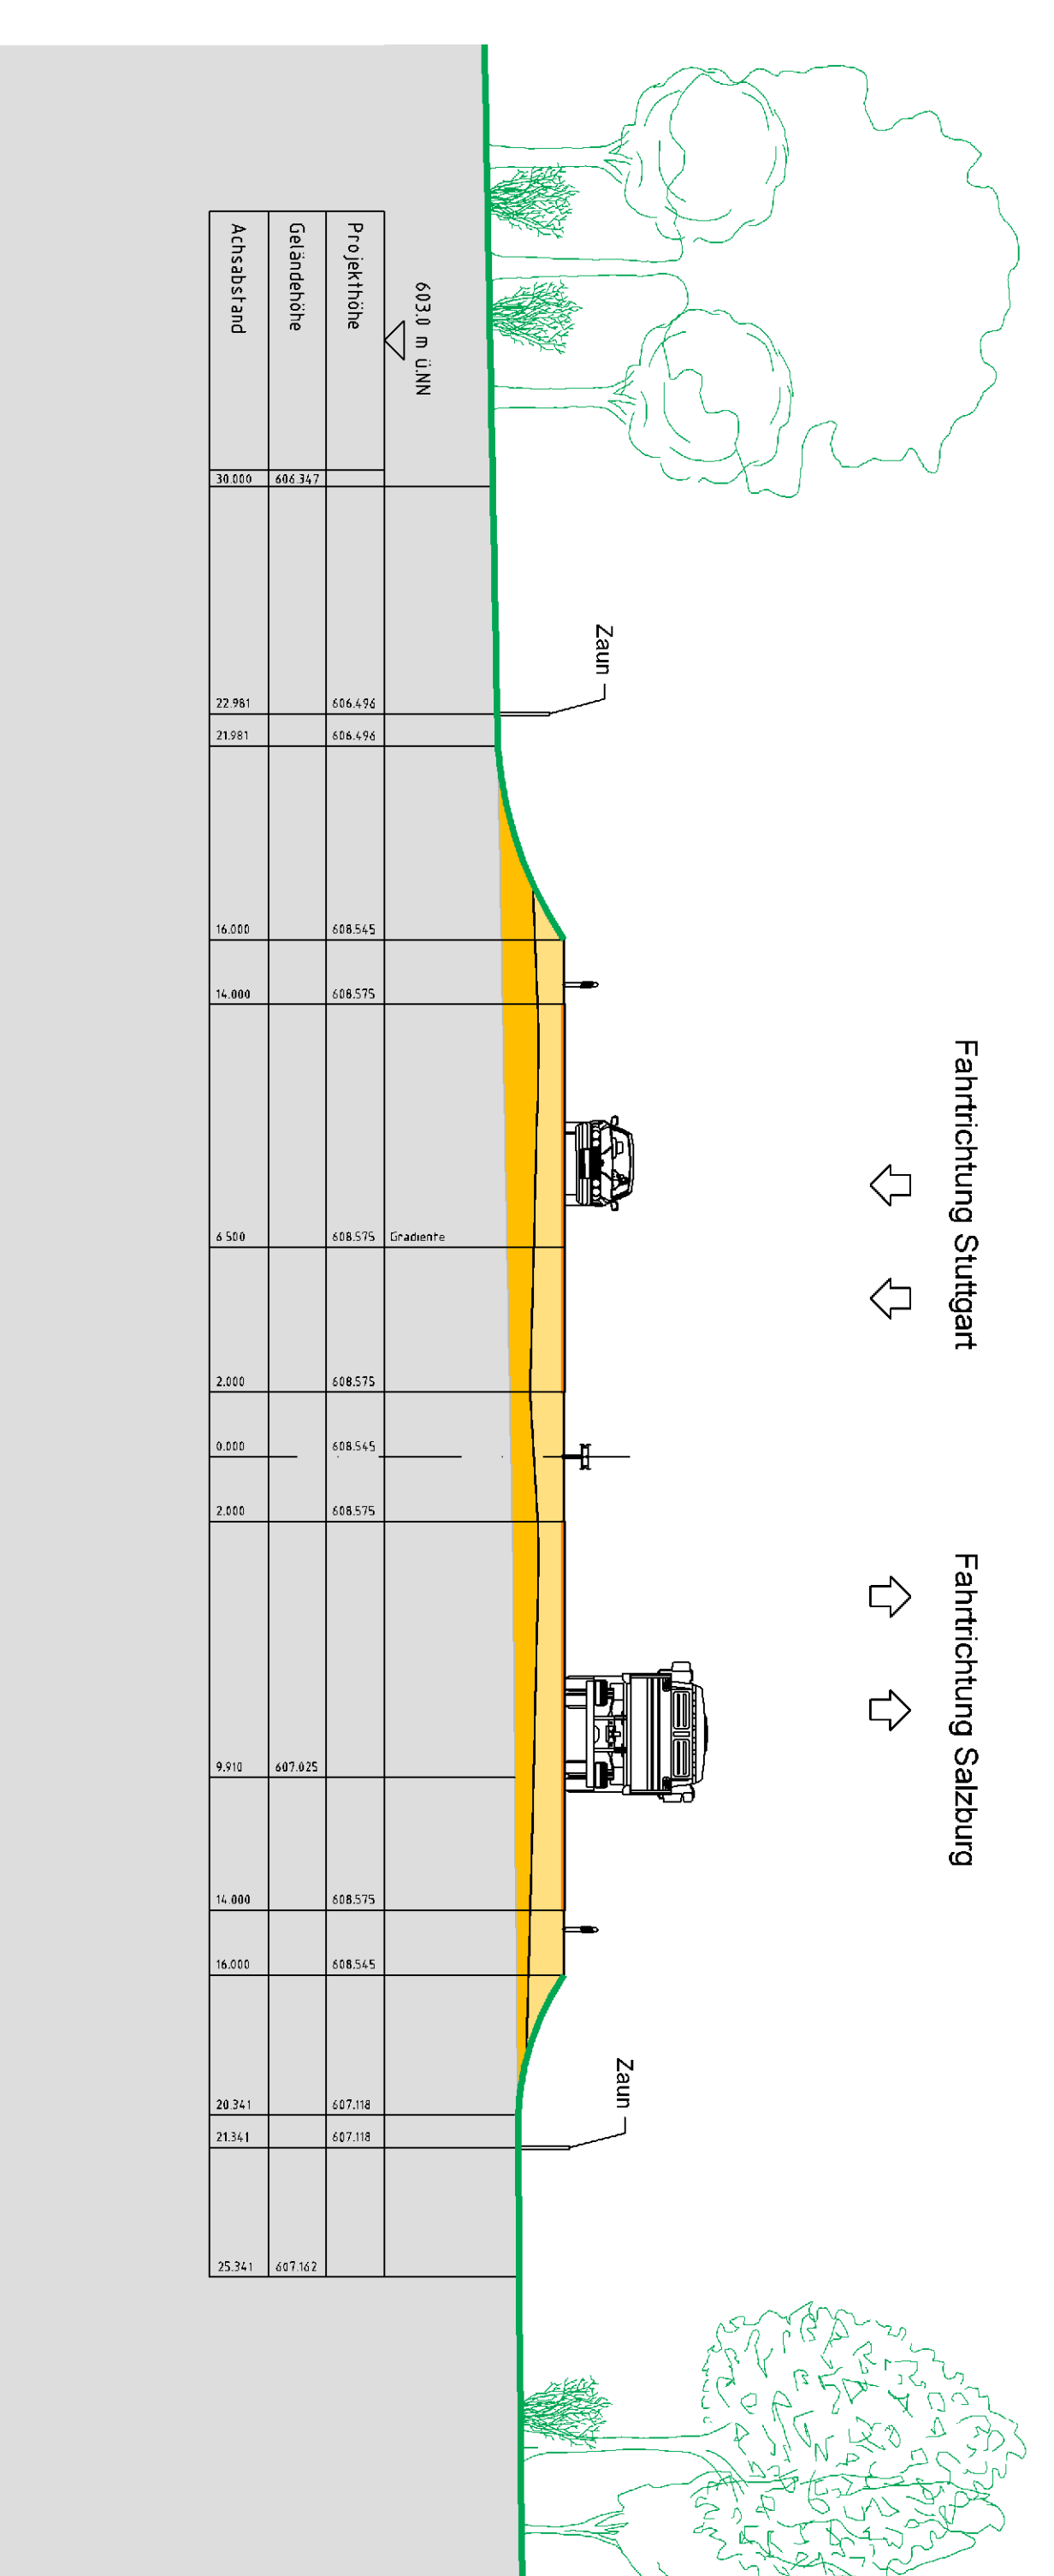

Querprofil 28 + 500

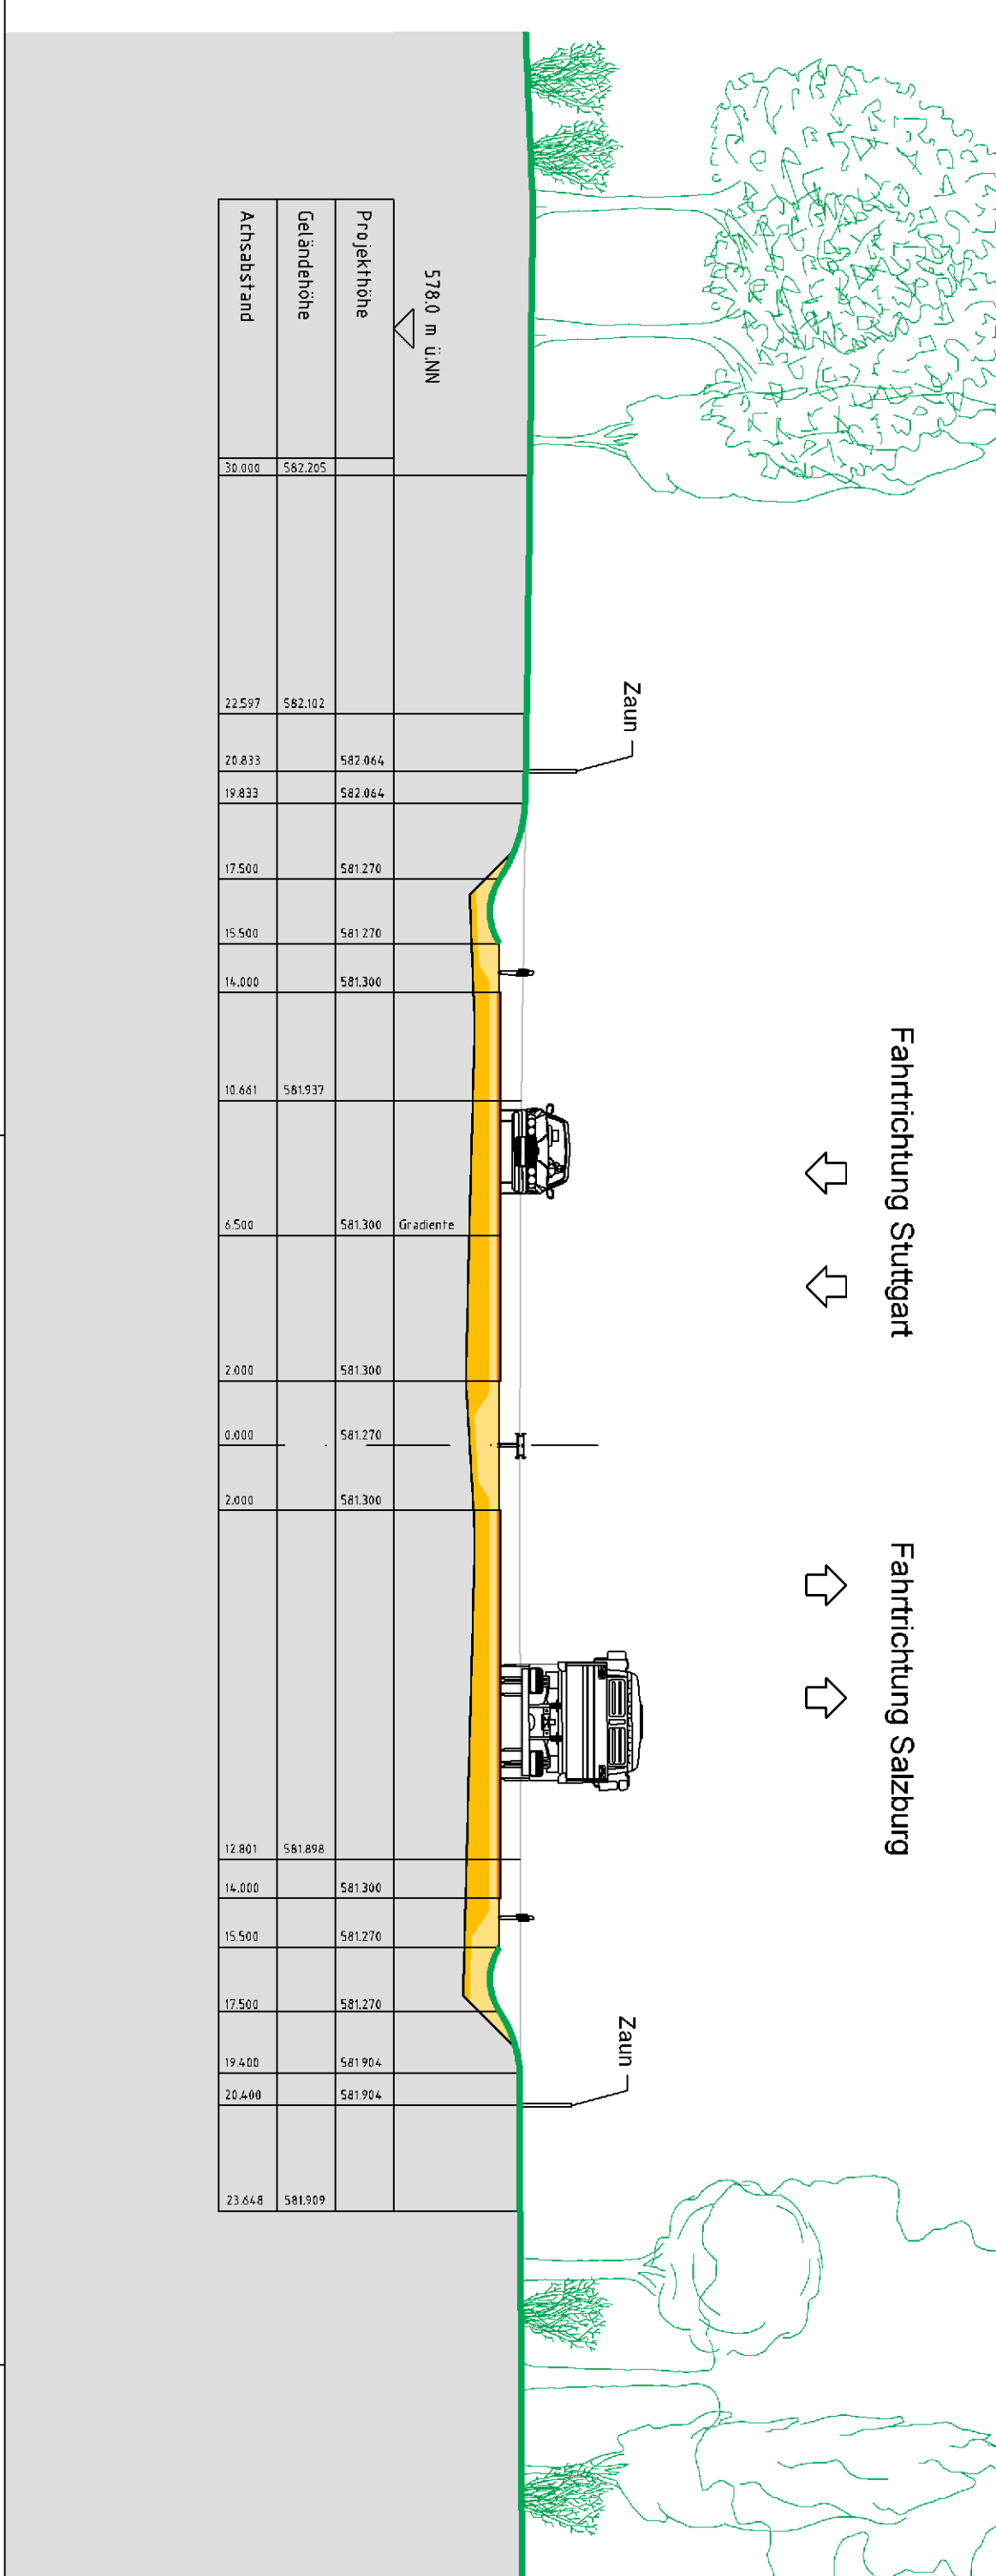

Nr.	Art der Änderung	Datum	Name
04			
03			
02			
01			

Planungsgemeinschaft A 89 Südabschnitt


Partner: **ORBERMEYER Partner + Berater GmbH - München** | Telefon: +49 89 28899 | www.obermeyer.de

Maßstab: 1 : 200

Machbarkeitsstudie im Auftrag des Freistaats Bayern, Autobahndirektion Südbayern

Machbarkeitsstudie vom 30.07.2010

BAB A 99 München Südabschnitt

Variante D3
Querprofile

Maßstab: 1 : 200



