


Tunnel Straßlach (D1/D3)
M 1:5000/500



Tunnelbautechnische Angaben Schildbauweise	
Ausbuchungsbreite	14,55 m
Ausbuchungsdurchschnitt	198,79 m²
max. Überlagerung über FCK	116,95 m
min. Überlagerung über FCK	25,04 m
max. Wasserdruck über FCK	53,12 m
Tiefpunkt (FCK)	15+800,0 km / 521,75 m üNN

Tunnelschnitte Tunnel Straßlach (D1/D3)		
Trog West	Q1_2	Zweifach ohne Lüftungskanal außerhalb GW
	Q1_1	Zweifach ohne Lüftungskanal außerhalb GW
	Q2_2	Zweifach ohne Lüftungskanal außerhalb GW
	Q2_1	Zweifach ohne Lüftungskanal außerhalb GW
Tunnel offene Bauweise West	Q1_2	Zweifach ohne Lüftungskanal außerhalb GW
	Q1_1	Zweifach ohne Lüftungskanal außerhalb GW
	Q2_2	Zweifach ohne Lüftungskanal außerhalb GW
	Q2_1	Zweifach ohne Lüftungskanal außerhalb GW
Betriebsgebäude	Q1_2	Zweifach ohne Lüftungskanal außerhalb GW
	Q1_1	Zweifach ohne Lüftungskanal außerhalb GW
	Q2_2	Zweifach ohne Lüftungskanal außerhalb GW
	Q2_1	Zweifach ohne Lüftungskanal außerhalb GW
Tunnel offene Bauweise Ost	Q1_2	Zweifach ohne Lüftungskanal außerhalb GW
	Q1_1	Zweifach ohne Lüftungskanal außerhalb GW
	Q2_2	Zweifach ohne Lüftungskanal außerhalb GW
	Q2_1	Zweifach ohne Lüftungskanal außerhalb GW
Trog Ost	Q1_2	Zweifach ohne Lüftungskanal außerhalb GW
	Q1_1	Zweifach ohne Lüftungskanal außerhalb GW
	Q2_2	Zweifach ohne Lüftungskanal außerhalb GW
	Q2_1	Zweifach ohne Lüftungskanal außerhalb GW

Nr.	Nr. der Änderung	Datum	Name
04			
03			
02			
01			