



Querprofil 2_1:
Zweizeilig_mit Abluft_im Grundwasser
M 1:100

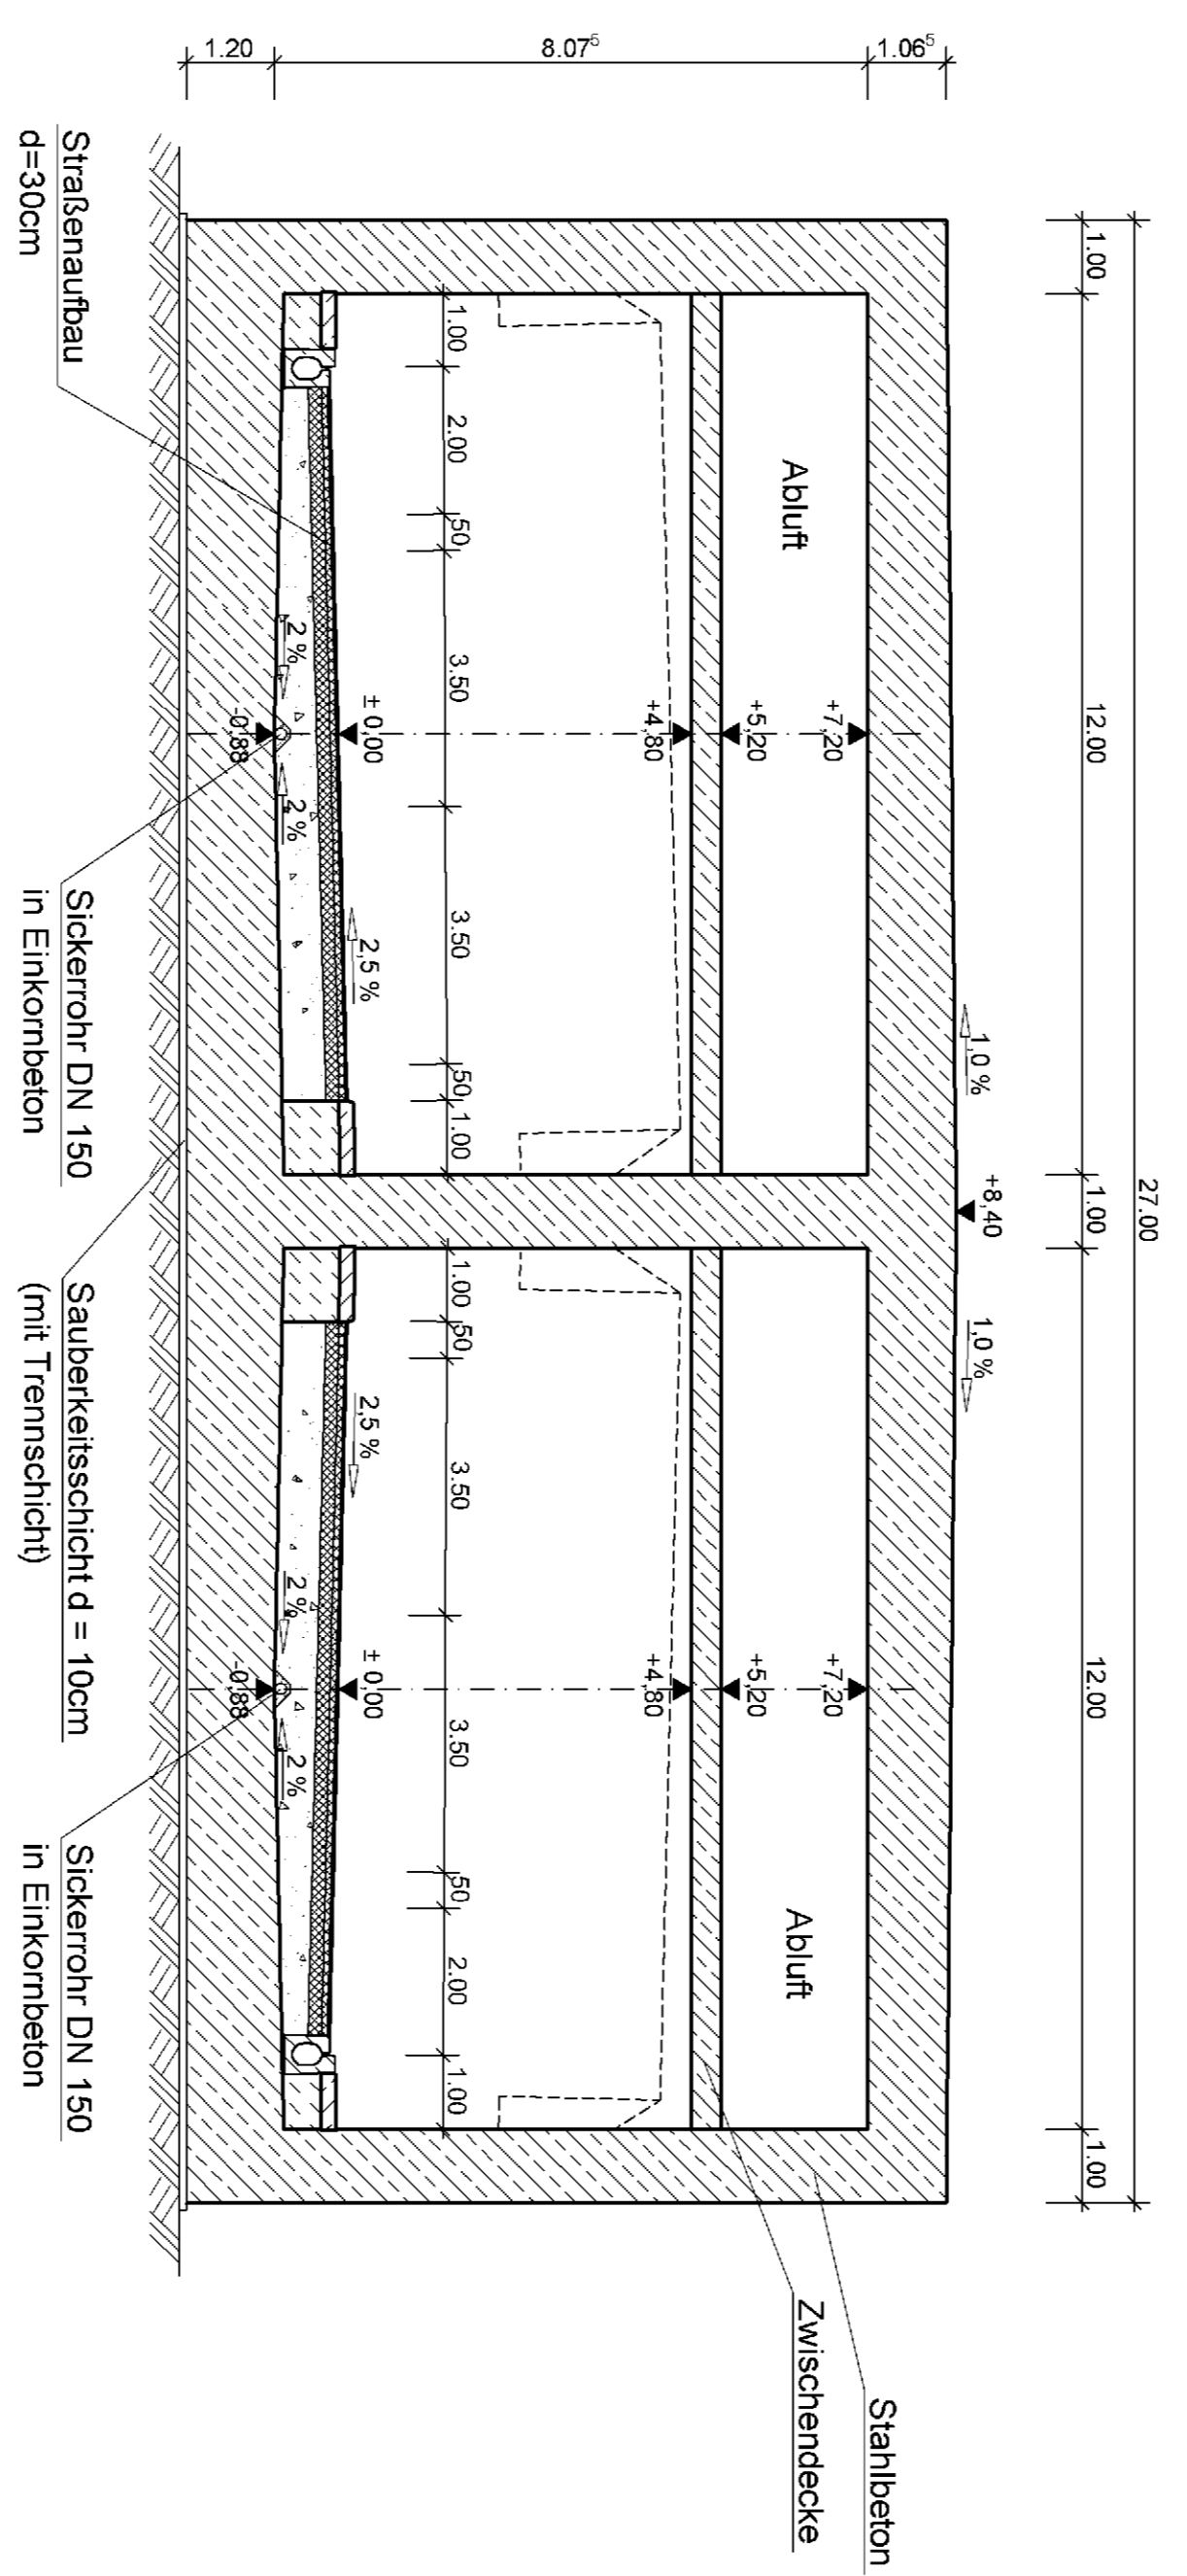

Querprofil 2_2:
Zweizeilig_mit Abluft_außerhalb Grundwasser
M 1:100

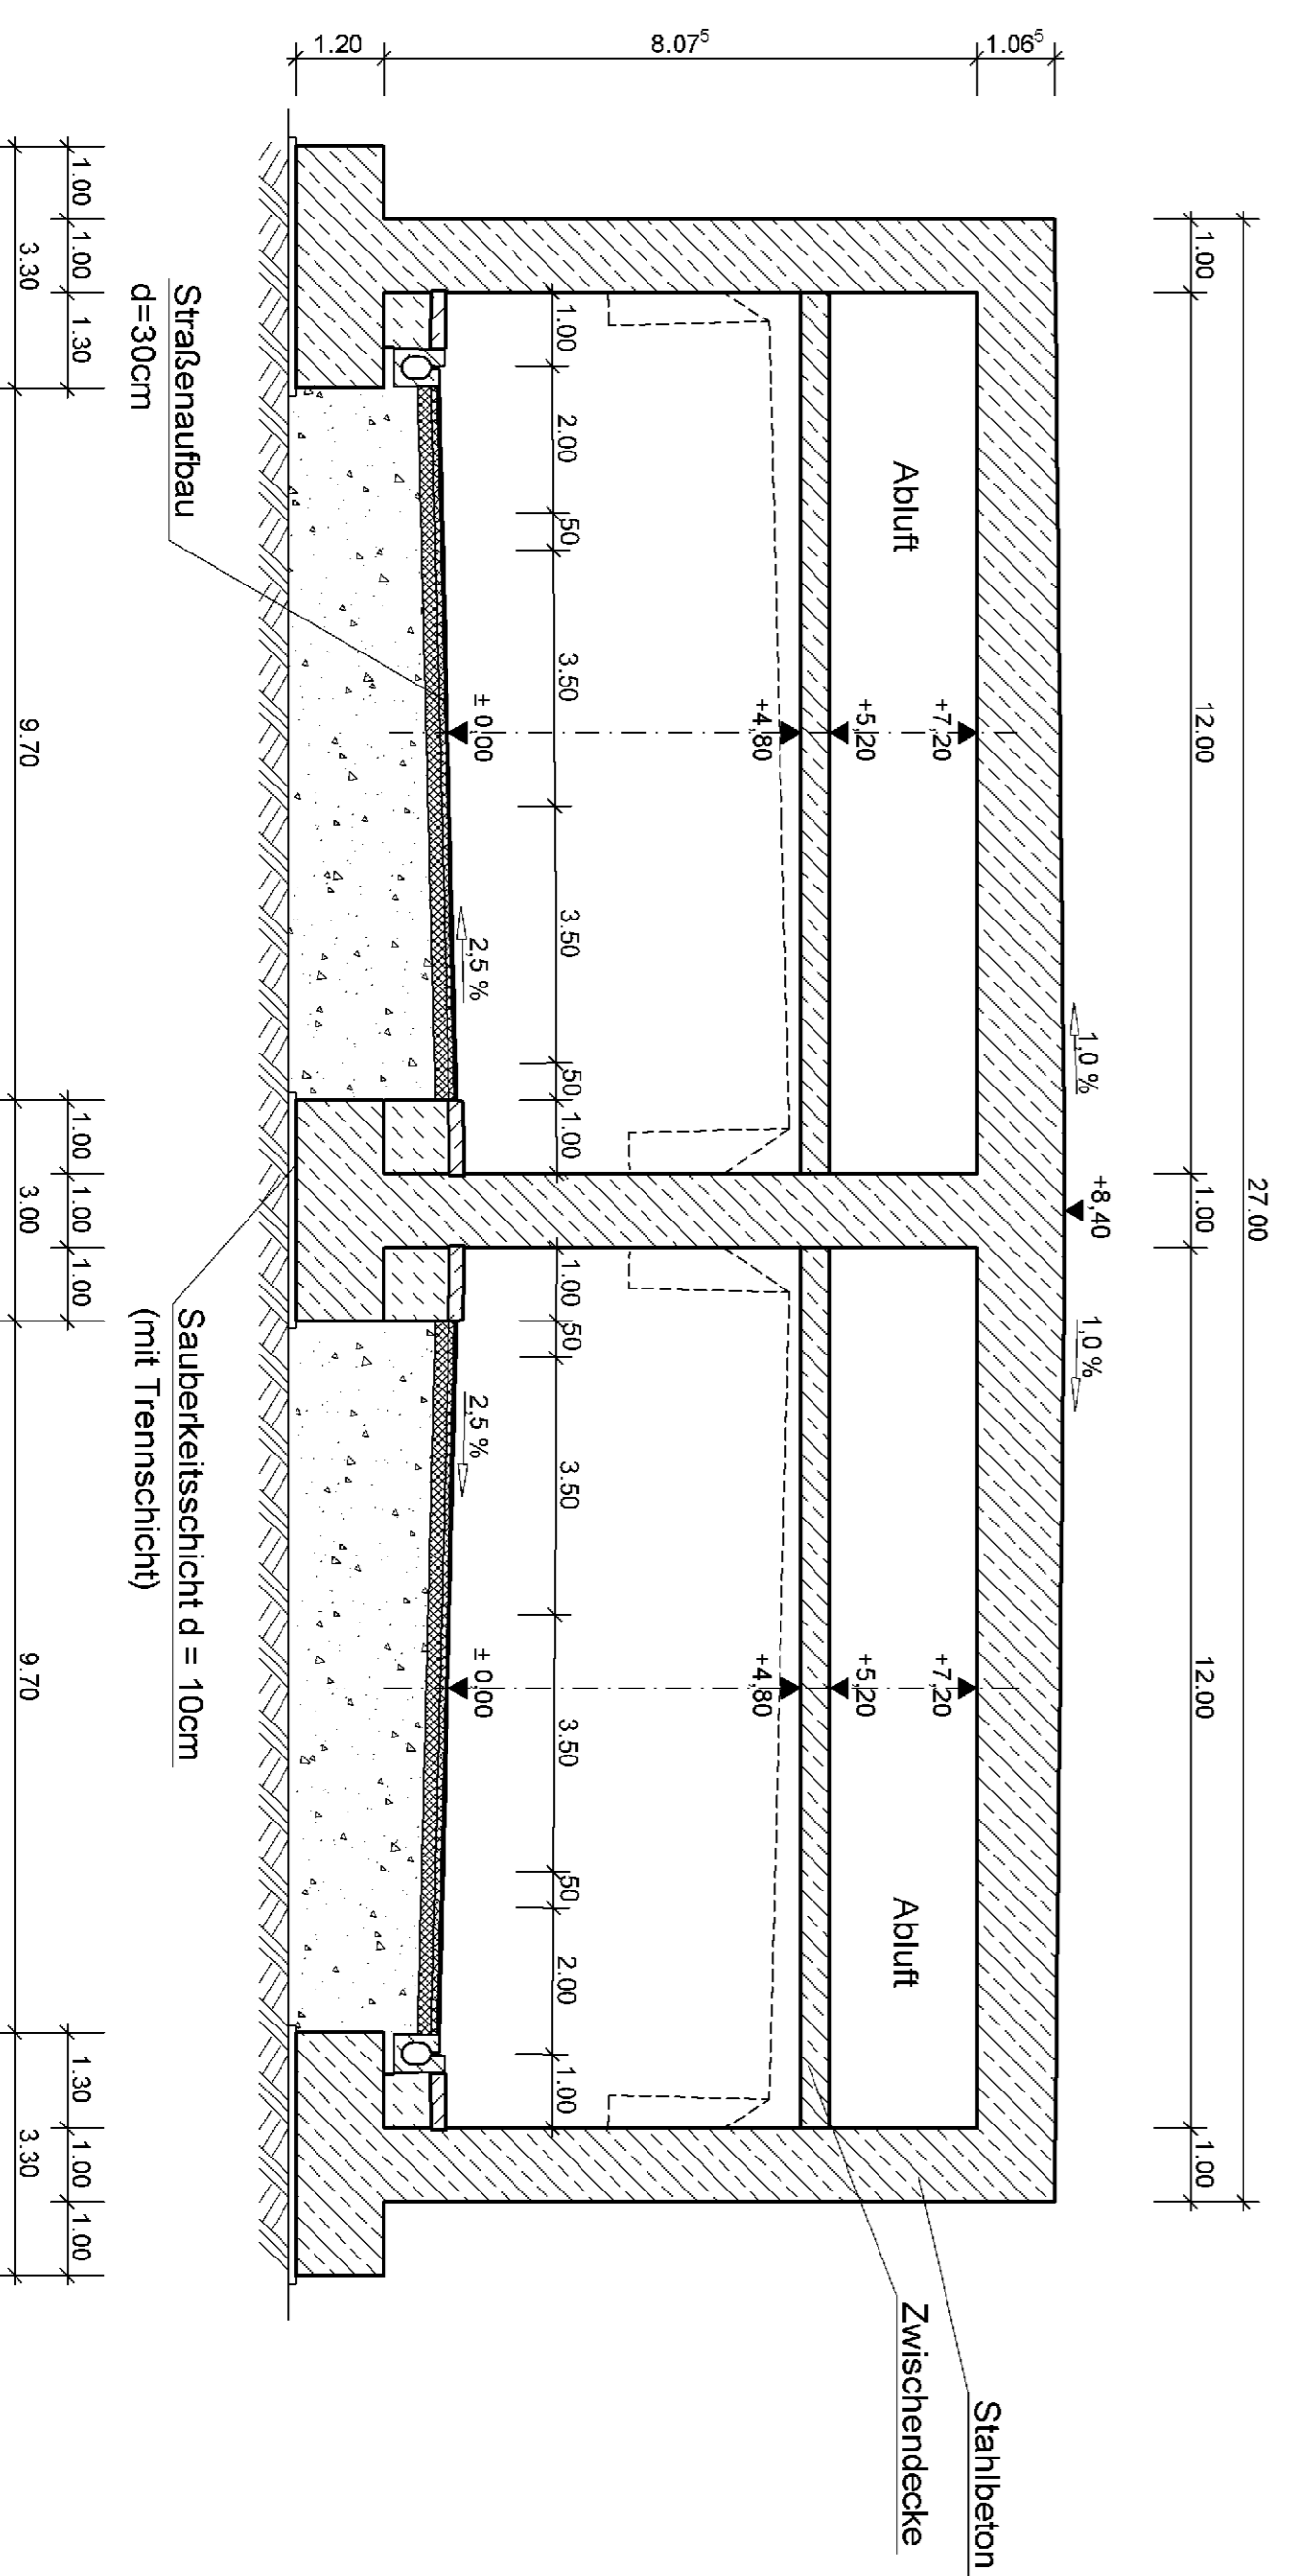

Stahlbeton
Zwischendecke

Sauberkeitsschicht d = 10cm
(mit Trennschicht)

d=30cm

Nr.	Art der Änderung	Datum	Name
01			
02			
03			





