


**Querprofil_4:
Kreisquerschnitt
Druckdichter Tübbingausbau**
M 1:100

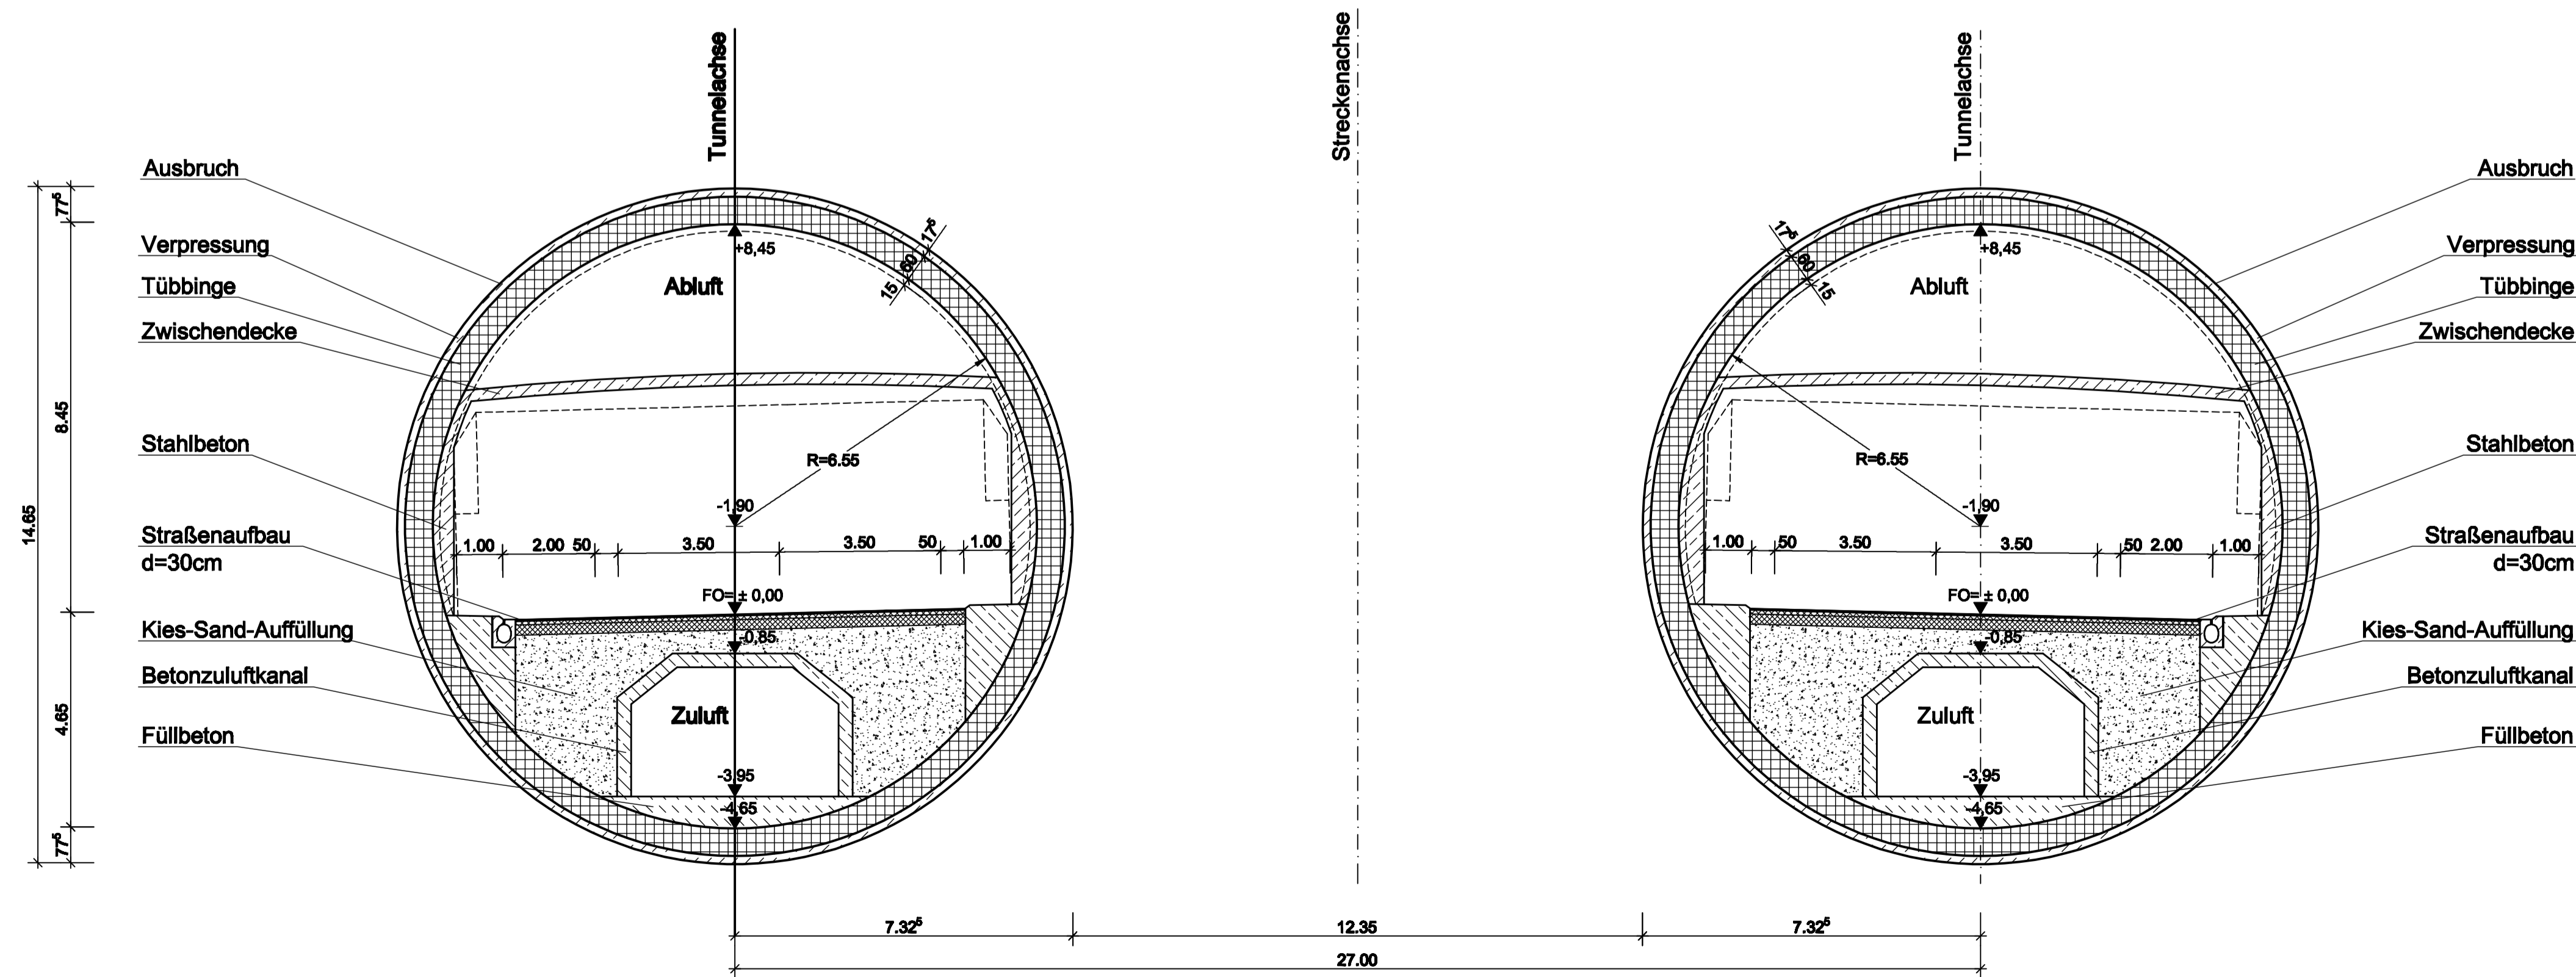

Nr.	Art der Änderung	Datum	Name
04			
03			
02			
01			

Planungsgemeinschaft A 99 Südabschnitt				Datum	Name
OBERMEYER PLANEN + BERATEN GmbH	DRF Ingenieure GmbH	PROBLEMLÖSUNG & SPONSORING	WAGNER + PARTNER	MUNDA	bearbeitet
OBERMEYER		PROBLEMLÖSUNG & SPONSORING		MUNDA	gezeichnet
Planersteller: OBERMEYER Planen + Beraten GmbH - Hansstr. 40 - 80898 München				geprüft	

Machbarkeitsstudie im Auftrag des Freistaats Bayern, Autobahndirektion Südbayern		Unterlage	3.2
		Blatt Nr.	4

Machbarkeitsstudie vom 30.07.2010			
BAB A 99 München Autobahnring Südabschnitt			
		Regelquerschnitt Schildbauweise	
		Maßstab	1 : 100

Planersteller: OBERMEYER PLANEN + BERATEN GmbH Hansstraße 40, 80898 München, Tel: 089 / 4789-0	Für die Planungsgemeinschaft: <i>ppa billette</i> Edmund Lochbiller
---	---