




**FAHRBAHNAUFBAU LKW / BUS
NACH RSIO 12 / ERS. Bk 10**

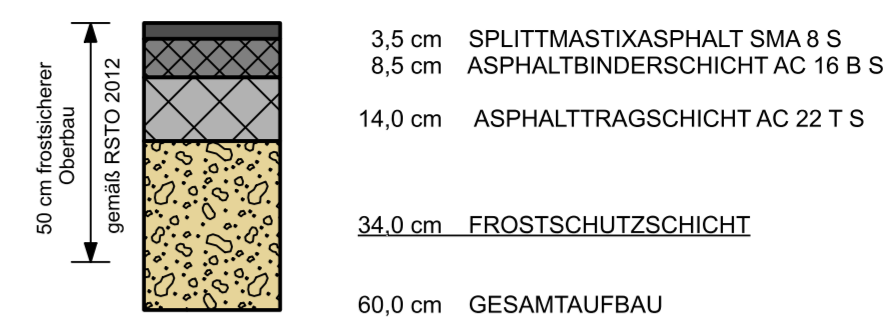

**FAHRBAHNAUFBAU PKW
NACH RSIO 12 / ERS. Bk 10**

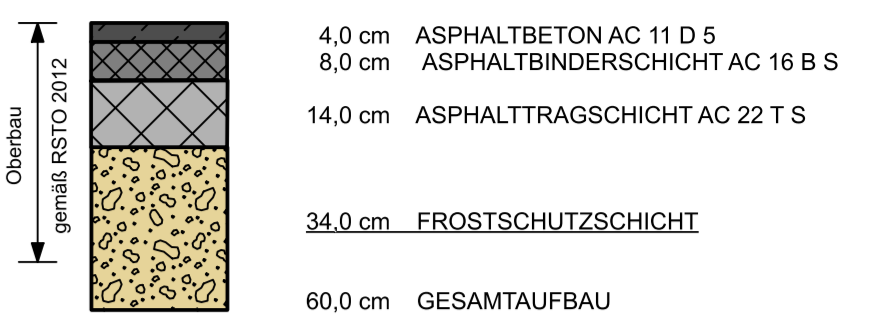

**STELLFLÄCHENAUFBAU LKW / BUS
NACH RSIO 12 / ERS. Bk 10**

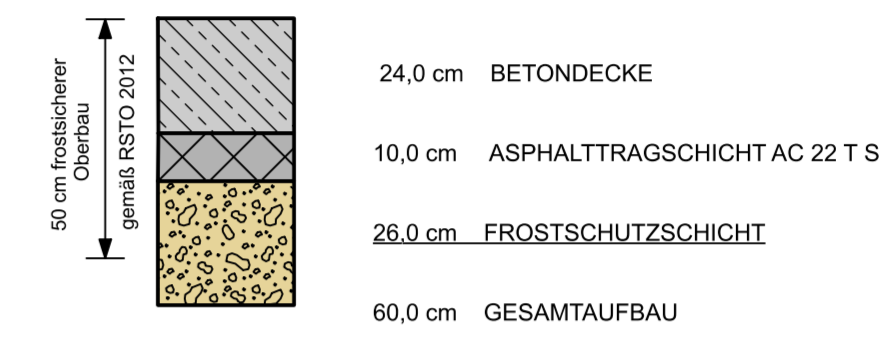


**STELLFLÄCHENAUFBAU PKW
NACH RSIO 12 / ERS. Bk 10**




GEHWEGAUFBAU




**Detail A
Maßstab 1 : 25**

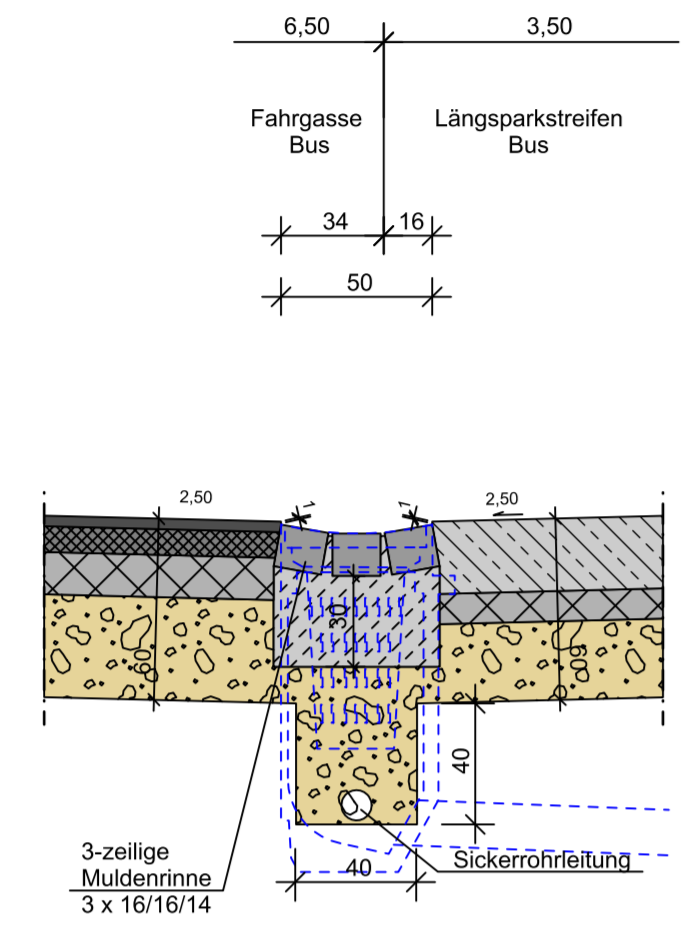


**Detail B
Maßstab 1 : 25**

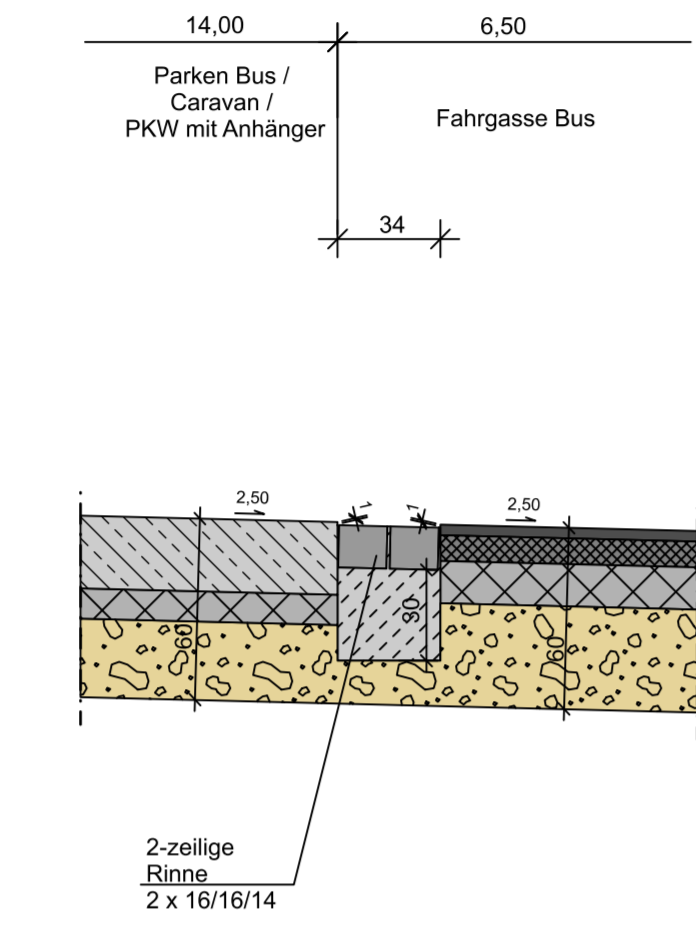


**Detail C
Maßstab 1 : 25**

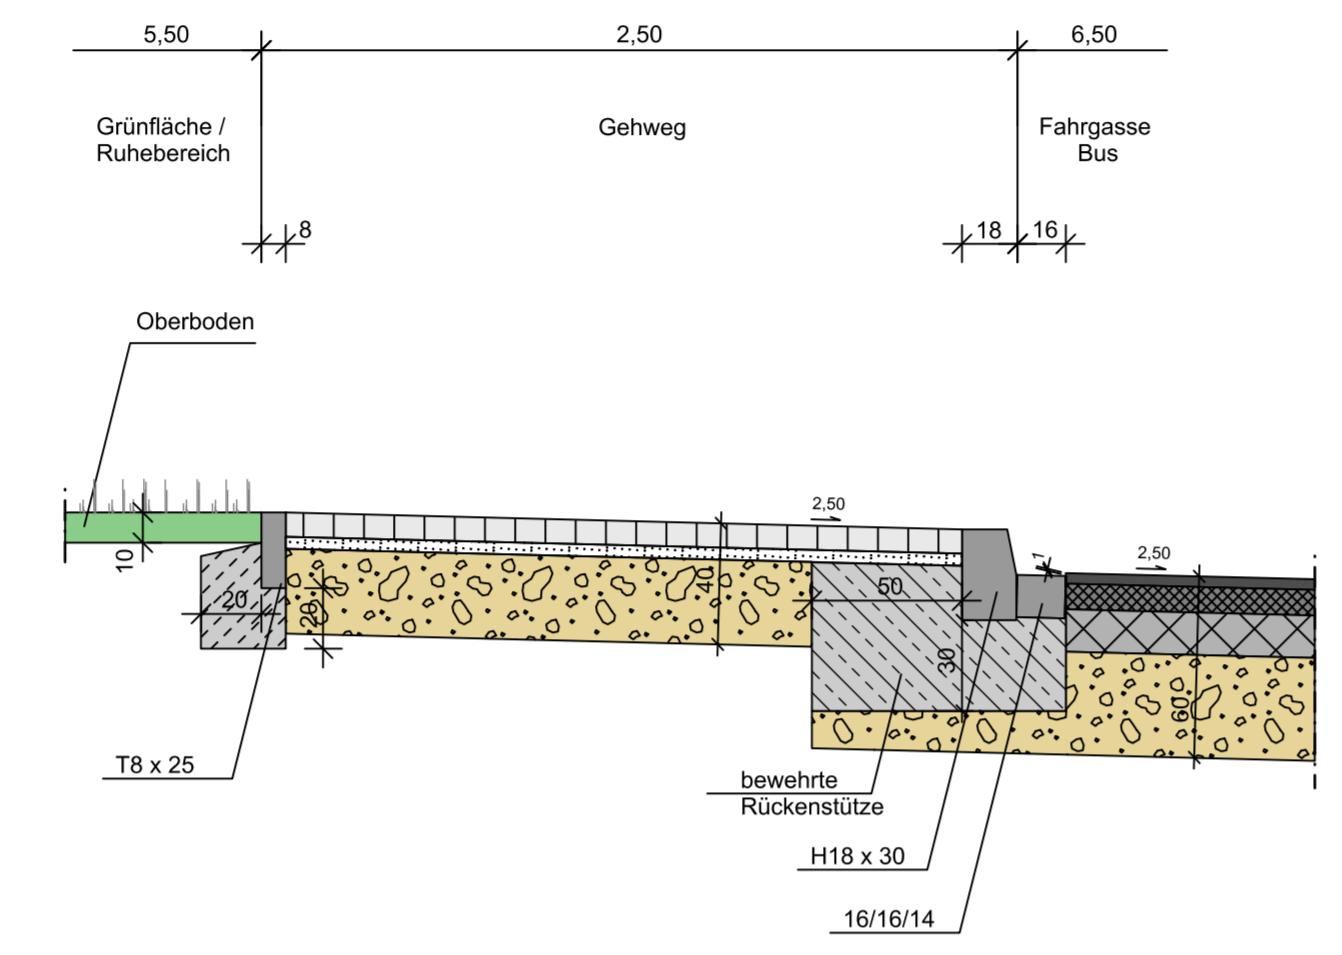


**Detail F
Maßstab 1 : 25**

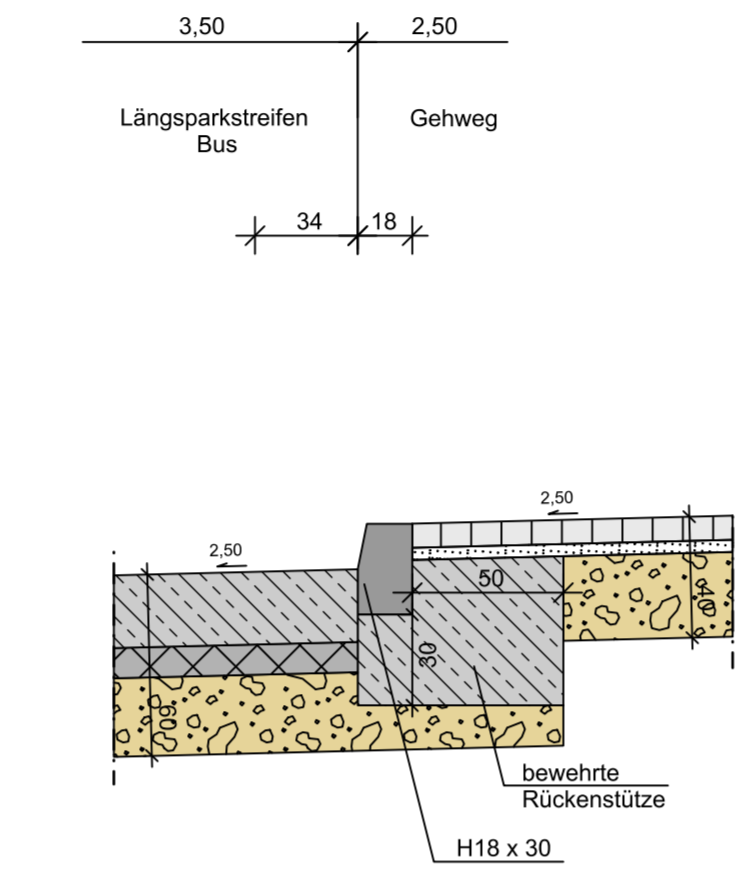


**Detail G
Maßstab 1 : 25**

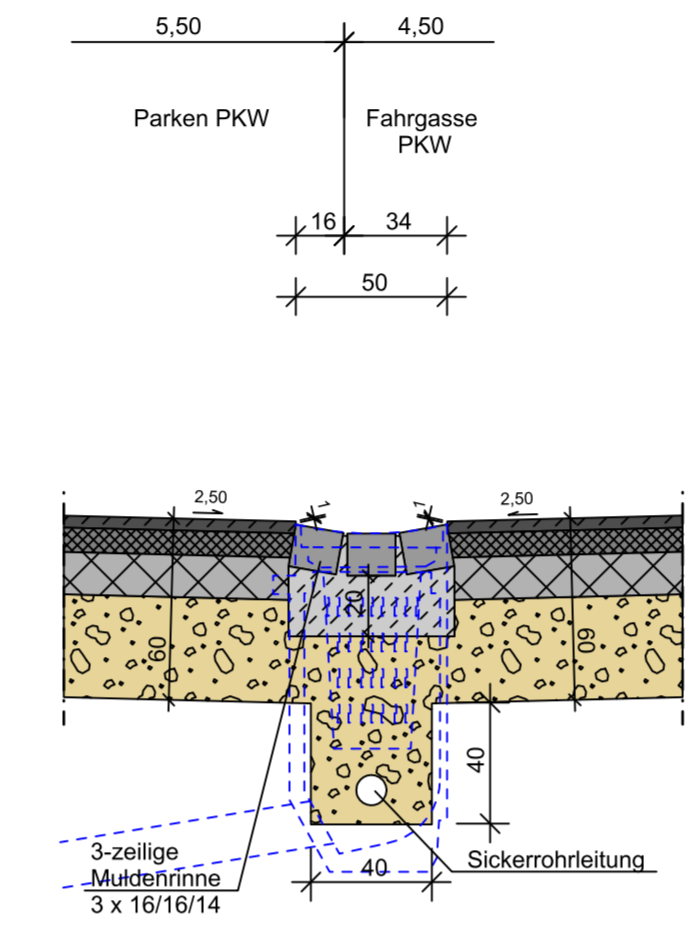


**Detail H
Maßstab 1 : 25**

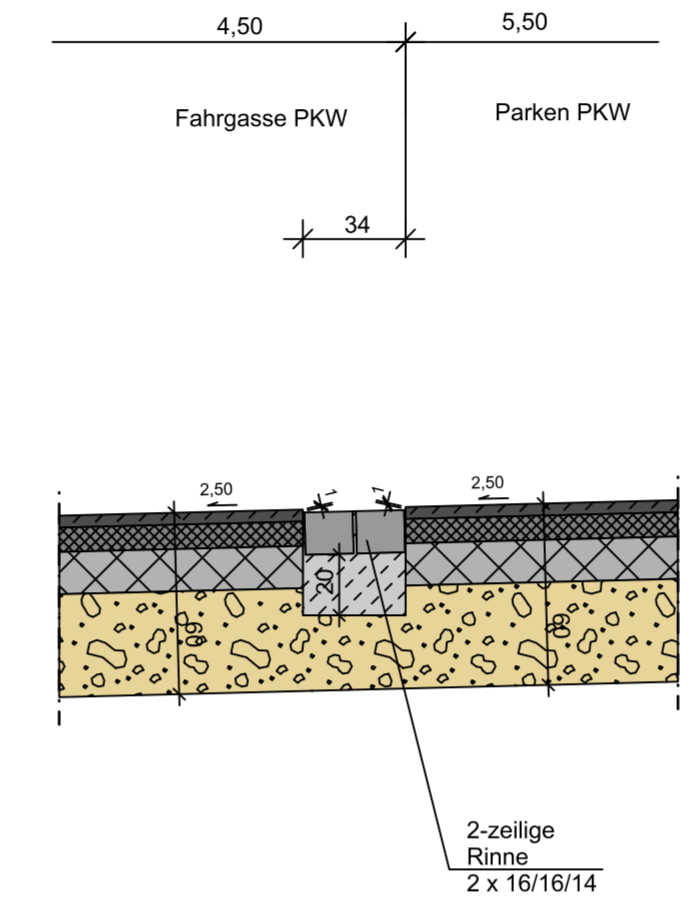

**Detail I
Maßstab 1 : 25**

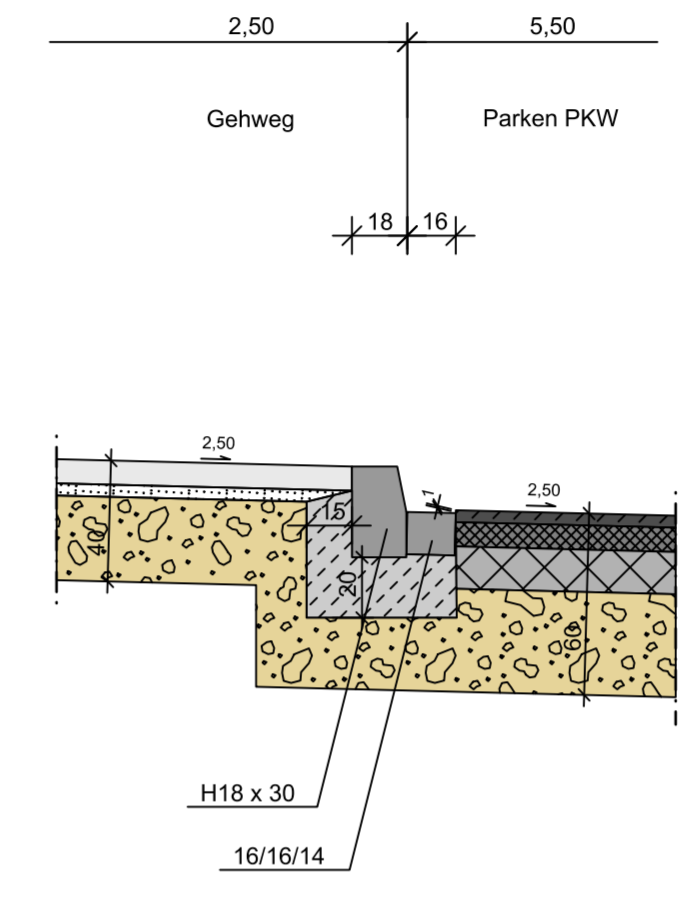

**Regelquerschnitt "PKW"
Maßstab 1 : 100
T + R Anlage**

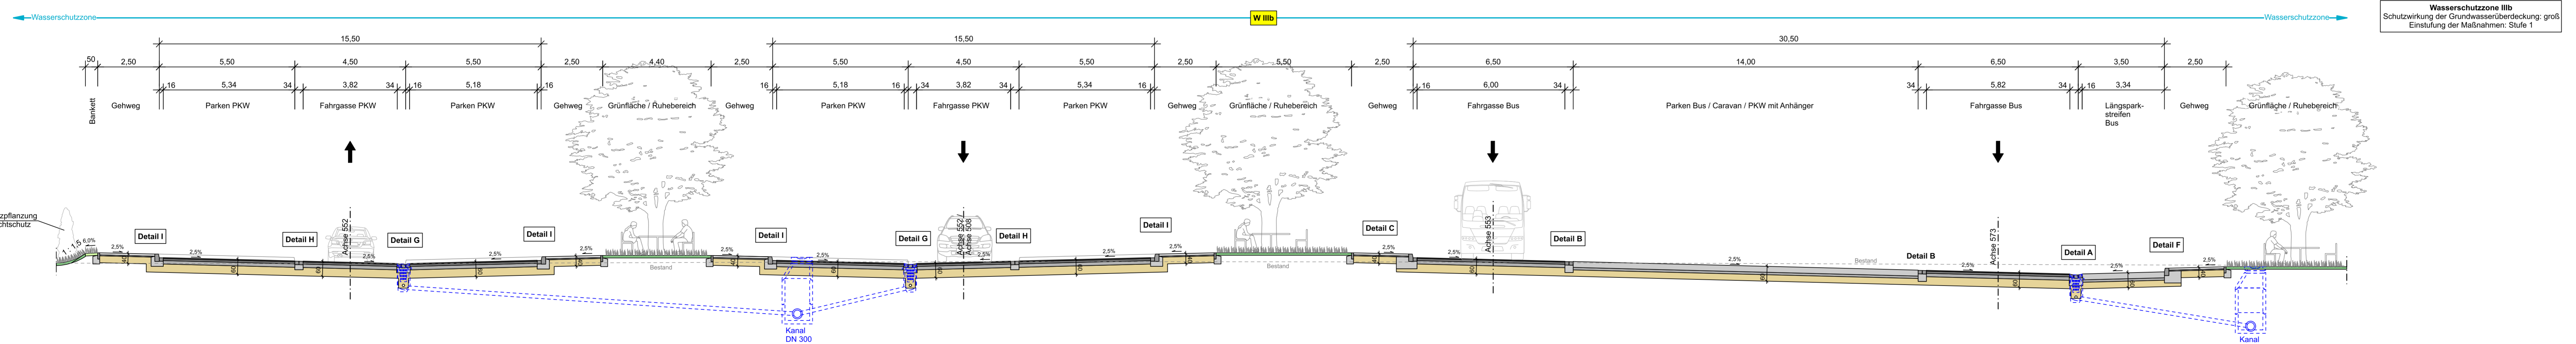

<p>Manns Ingenieure Beratung Planung Baubetrieb Südrstraße 14 50422 Wipperflohe-Bickdrath Tel: +49 2022 5383-0 Fax: +49 2022 5383-30 E-Mail: info@manns-ingenieure.de</p>	Datum	Zeichen	
	bearbeitet	Mai 2016	be
	gezeichnet	Mai 2016	eb
	geprüft	Nov. 2016	as
	Projekt-Nr.:	Stand: 01.09.2017	Datei: RG-PKW-16-180906eb-733

<p>Regionalniederlassung Rhein-Berg AS Köln Deutz-Kalker-Str. 18-26, 50679 Köln</p>	<p>Projekt-Nr.: 42-0104</p>

Nr.	Art der Änderung	Datum	Zeichen

VORENTWURF

Landesbetrieb Straßenbau Nordrhein-Westfalen	Unterlage / Blatt-Nr.: 14/19
Straße: A 59 Station:	Regelquerschnitt "PKW" T + R Anlage Liburer Heide
PROJIS-Nr.: 51910109 10	Maßstab: 1 : 100, 1 : 25

A 59 - 6-streifiger Ausbau
AS Flughafen bis T&R-Anlage Liburer Heide
Bau-km 10+905 - 17+715

Entwurfsdatum:
Aufgestellt:
Die Leiterin der Regionalniederlassung Rhein-Berg
I.A.

VORABZUG