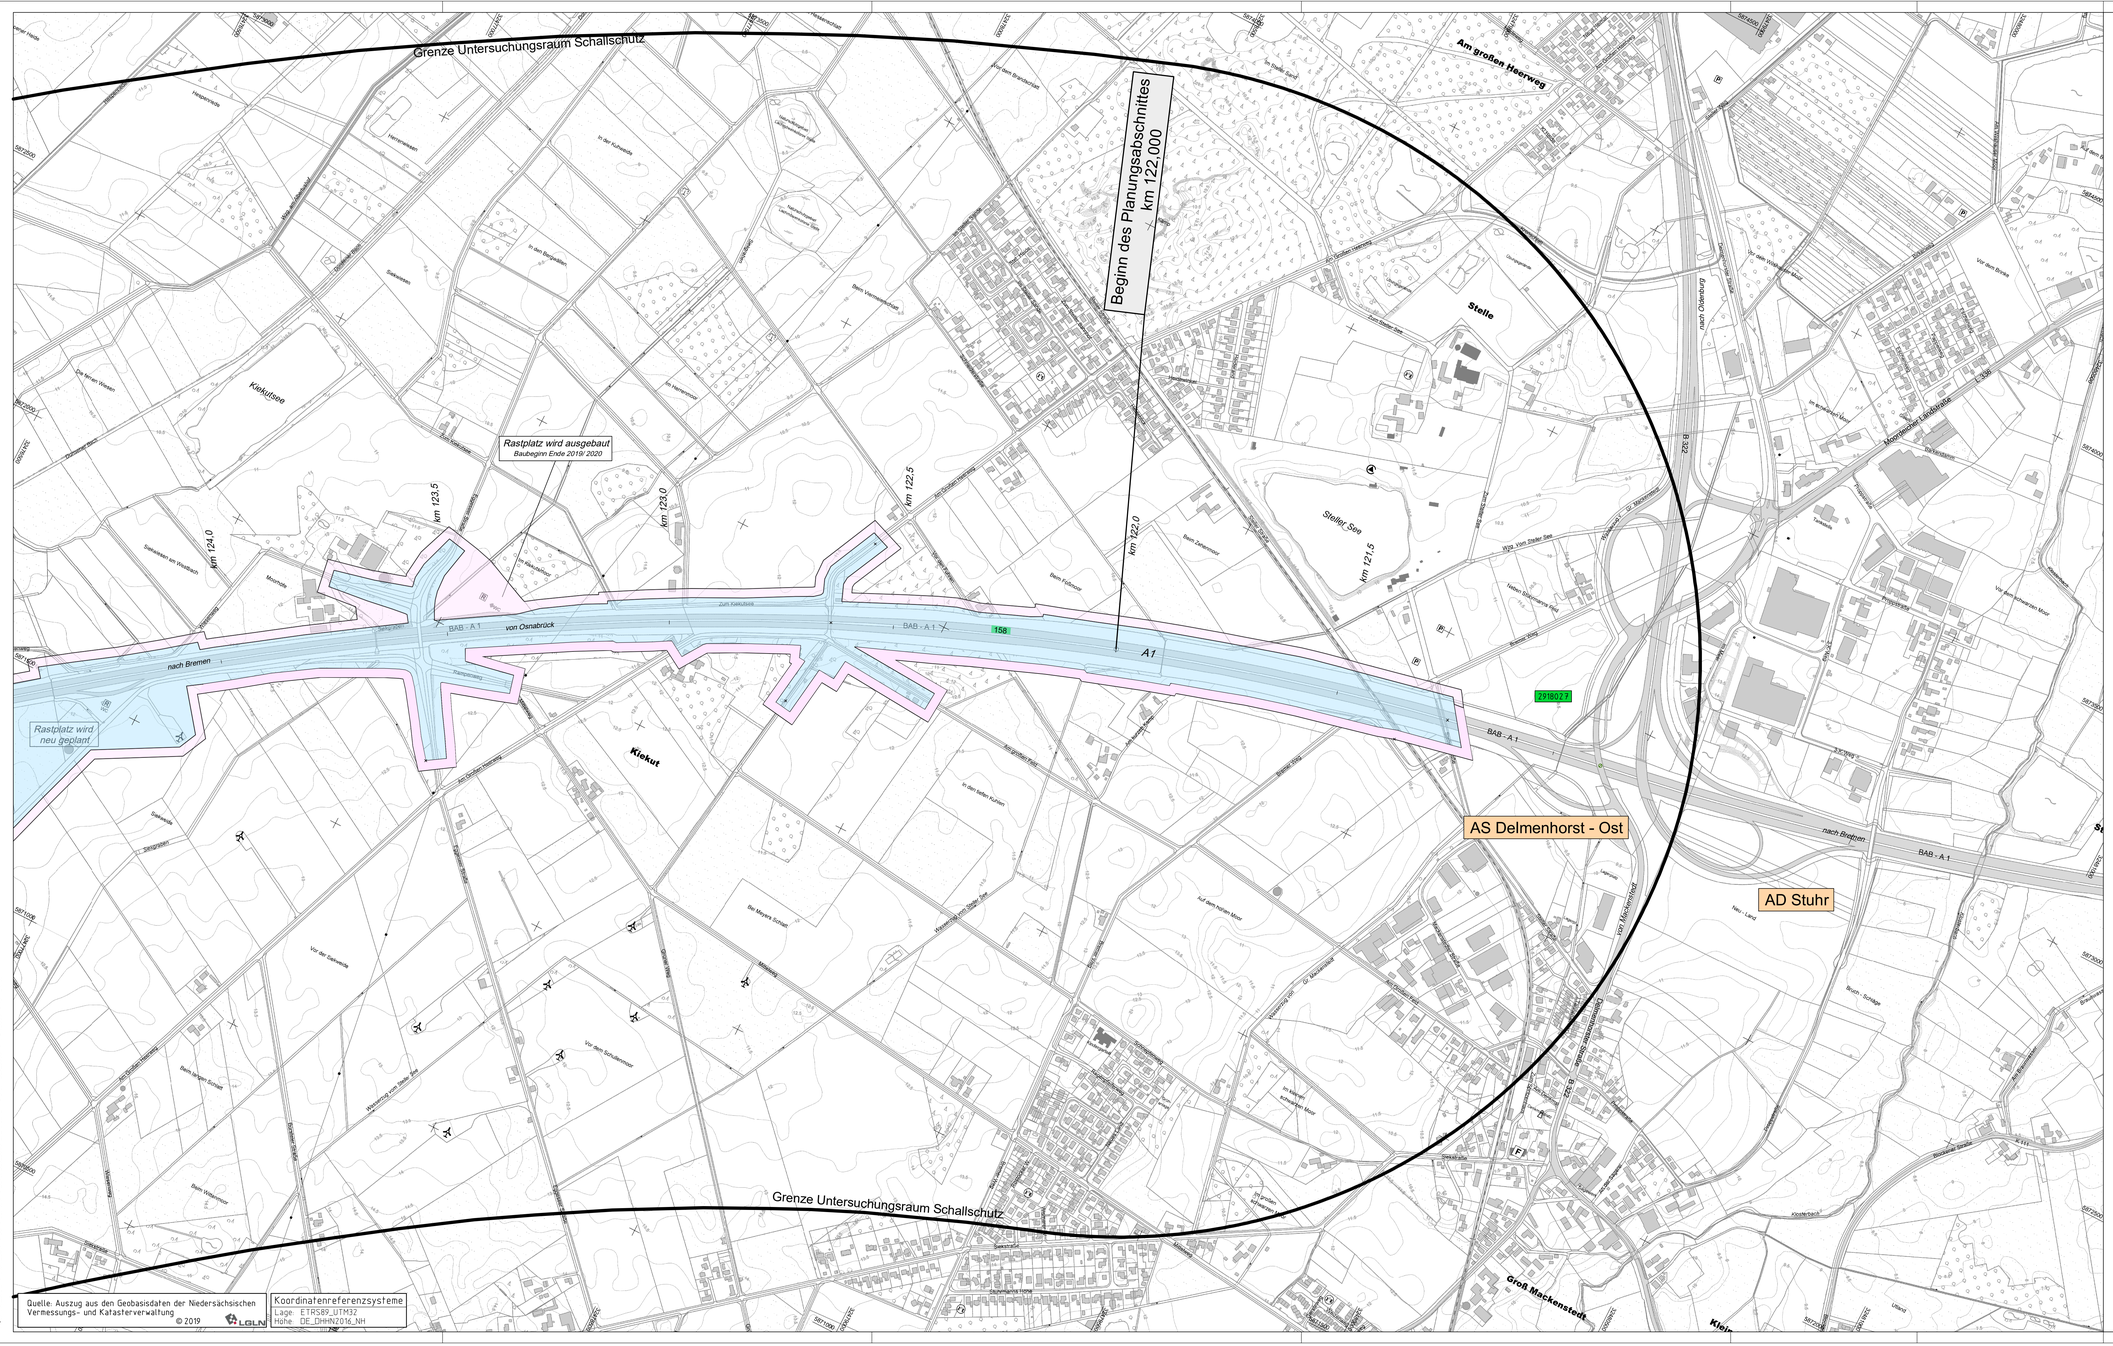

Quelle: Auszug aus den Geobasisdaten der Niedersächsischen Vermessungs- und Katasterverwaltung
© 2019 LGLN

Koordinatenreferenzsysteme
Lage: ETRS89_UTM32
Höhe: DE_DHHN2016_NH

Übersicht der Auswerteflächen

	Grenze Untersuchungraum Schallschutz
	Kernbereich
	Außenbereich

Nr.	Art der Änderung	Datum bearbeitet	Datum geprüft	Datum aufgestellt
4.				
3.				
2.				
1.				

Straßenbauverwaltung des Landes Niedersachsen

Bundesautobahn: A1
Streckenabschnitt: Bremen - Osnabrück
Teilstrecke: AD Stuhr - AD Ahlhorner Heide

Anlage: 5
Blatt: 9
Reg. Nr.

	Datum	Zeichen
bearbeitet	Juli 2019	Bo
gezeichnet	Juli 2019	Bo
nach-/geprüft		

A1
6 - streifiger Ausbau zwischen AD Stuhr und AD Ahlhorner Heide

Übersichtsplan
Maßstab 1:5000