



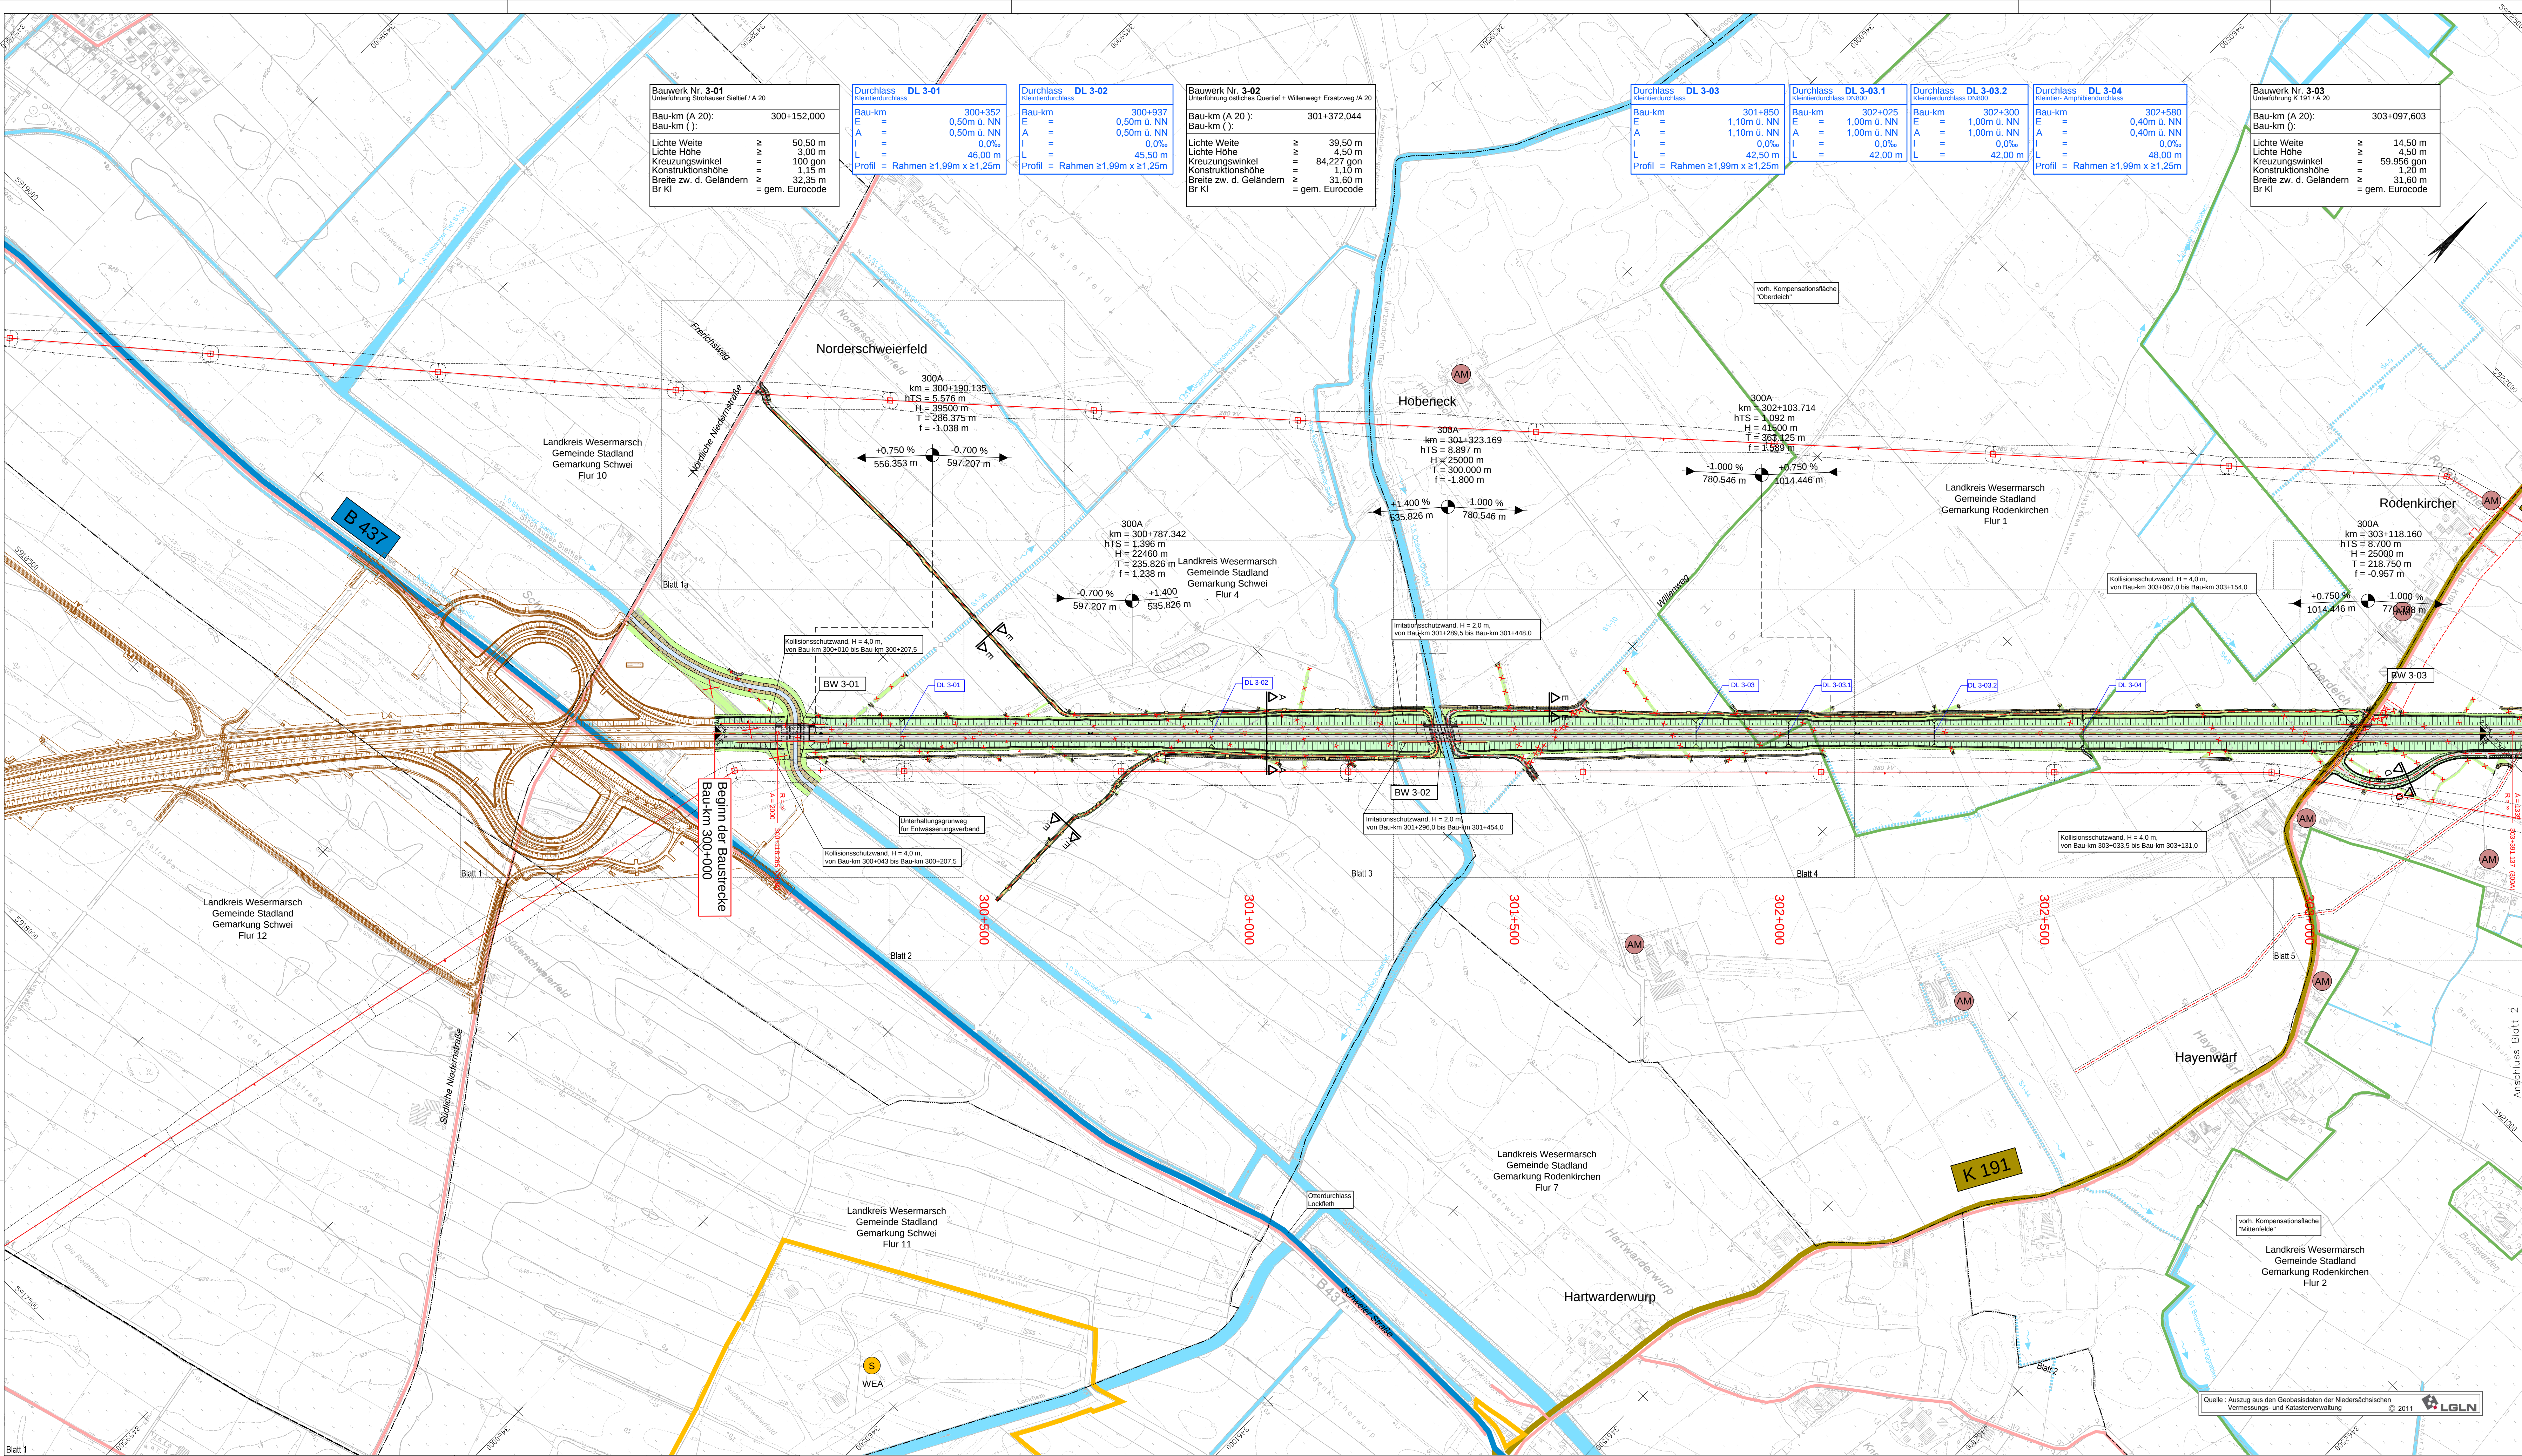


Zeichenerklärung

	Gemeindegrenze		Grünfläche
	Gemarkungsgrenze		reines und allgemeines Wohngebiet, Kleinsiedlungsgebiet
	Flugzone		Kerngebiet, Dörfergebiet, Mischgebiet
	Einrichtungsabdeckung		Gewerbegebiet
	Fahrbahn		Sondergebiet (Schulen, Heime, Krankenhäuser, WEA (Windenergieanlagen) bzw. FFH-Gebiet)
	Mischgebiet		Landschaftsschutzgebiet, Naturschutzgebiet bzw. FFH-Gebiet
	Flughafen		Kompensationsfläche
	Gefällebrechpunkt mit Angabe von Gefälle (Steigung) in Prozent, Länge der Gefälle (Steigungs-) Strecke, Ausrichtungshinweis, Station und Höhe des Punktes		Wasserschutzgebiet mit Angabe der Zone
	Gewässer mit Fließrichtung		Trinkwassergewinnungsgebiet
	Brückenwiderlager		Autobahn
	Lärmschutzwand		Bundesstraße
	Lärmschutzwand		Landesstraße
	Wirtschaftsweg Neubau		Kreisstraße
	Gewässer Neubau		Bahnstrecke
	Gewässer Rückbau		Radweg
	Gebäude Abbuch		nachrichtl. Darstellung anderer Baumaßnahmen
	Doppellinie mit Schutzstreifen		Gewässer I. Ordnung
	Freileitung mit Schutzstreifen		Gewässer II. Ordnung

Entwurfsverfasser:	ARGE OBERMEYER HUYEN + BERNTSEN GmbH Leiselwitzstraße 37a 30175 Hannover	bearbeitet gezeichnet geprüft	01/2014 01/2014 01/2014	Name WI Fie gez. i.V. Kohl
--------------------	---	-------------------------------------	-------------------------------	-------------------------------------

5.					
4.					
3.					
2.					
1.					
Nr.	Art der Änderung	Datum	AN	AG	

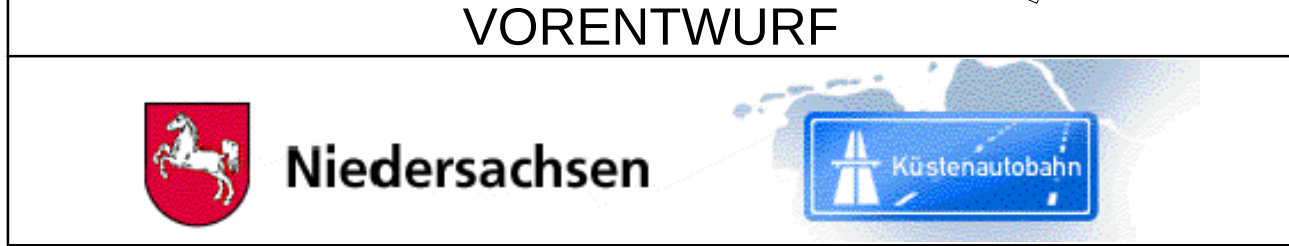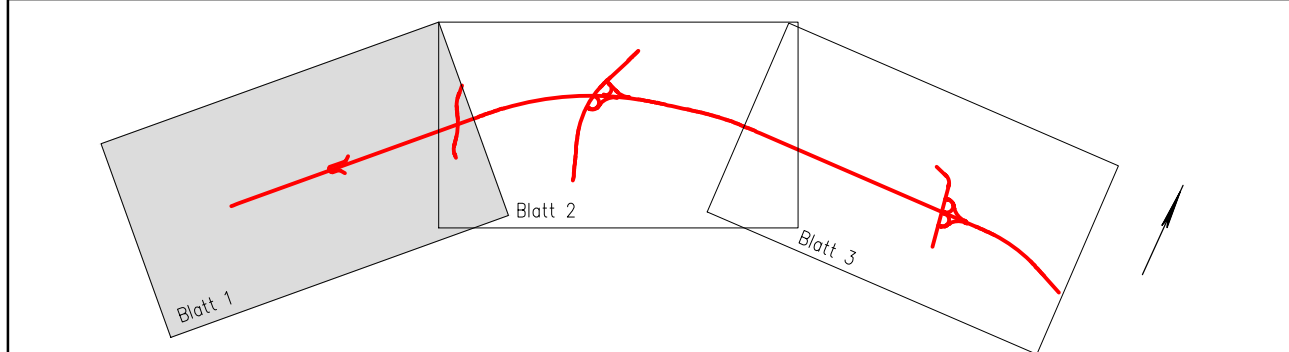

Planzeichnung (PMS Projekt-Management-System)					
A	3	3	1	0	3
3	1	0	3	1	0
0	3	1	0	3	1
0	3	1	0	3	1
0	3	1	0	3	1

Straßenbauverwaltung des Landes Niedersachsen		Unterlage	3
Bundesautobahn: A 20		Blatt Nr.	1
Streckenabschnitt: Westerstede – Drochtersen		Reg. Nr.	
Teilstrecke: B 437 bei Schwei – L 121 östlich Weserquerung		Datum	01/2014
		Zeichen	Wit

A 20 von Westerstede bis Drochtersen Abschnitt 3 von der B 437 bei Schwei bis zur L 121 östlich Weserquerung Bau-km 300+000,000 bis Bau-km 310+403,253		nachgeprüft 01/2014	Wit
Übersichtslageplan Bau-km 300+000 bis Bau-km 310+500 Maßstab: 1:5.000			

Aufgestellt: Oldenburg, den 28.02.2014 Niedersächsische Landesbehörde für Straßenbau und Verkehr Geschäftsbereich Oldenburg - gez. Mannl Gesehen: Bundesministerium für Verkehr und digitale Infrastruktur Abteilung Straßenbau Bonn, den zu SB 21 /		Überprüft: Hannover, den Niedersächsische Landesbehörde für Straßenbau und Verkehr im Auftrag: Gesehen: Hannover, den Niedersächsisches Ministerium für Wirtschaft, Arbeit und Verkehr im Auftrag:	
---	--	--	--

