



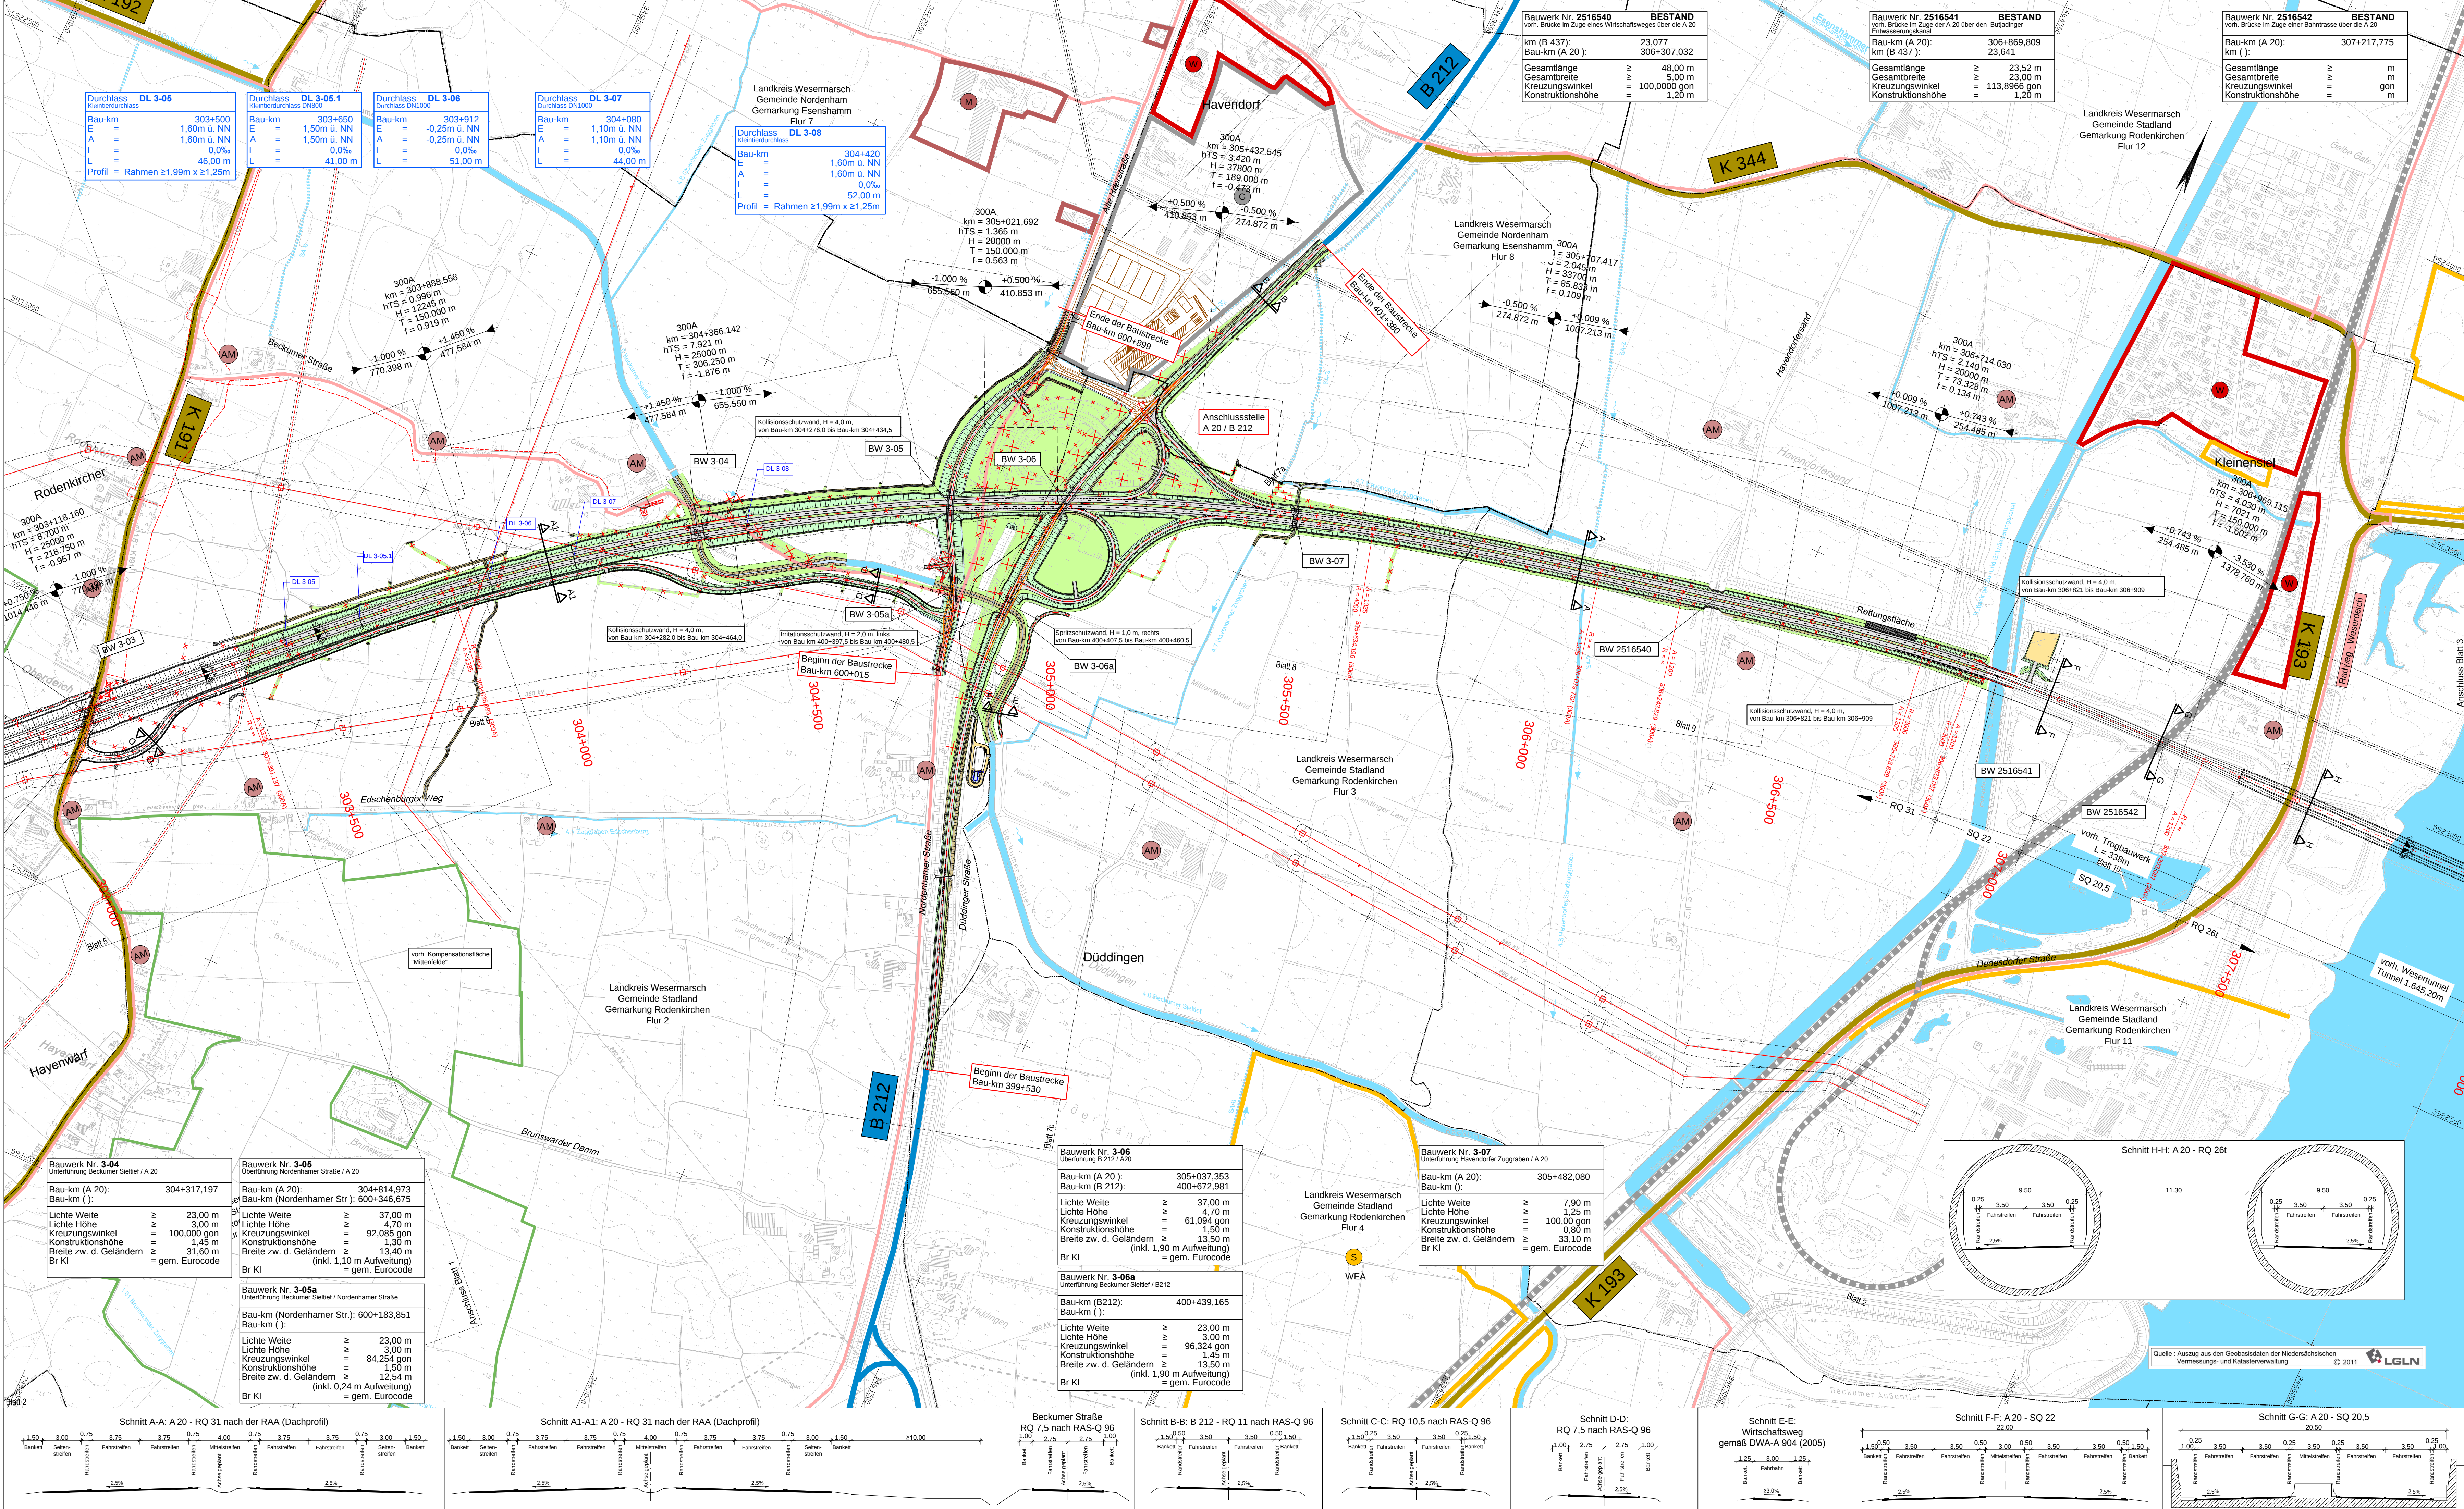

Zeichenerklärung			
	Gemeindegrenze		Grünfläche
	Gemarkungsgrenze		reines und allgemeines Wohngebiet, Kleinsiedlungsgebiet
	Fluggrenze		Kerngebiet, Dorfgebiet, Mischgebiet
	Erschrittböschung		Gewerbegebiet
	Fahrbahn		Sondergebiet (Schulen, Heime, Krankenhäuser, WEA (Windenergieanlagen) bzw. FFH-Gebiet)
	Mittelstreifen		Landschaftsschutzgebiet, Naturschutzgebiet bzw. FFH-Gebiet
	Fahrbahn		Kompensationsfläche
	Dammboschung		Wasserschutzgebiet mit Angabe der Zone

Entwurfsverfasser:	ARGE OBERMEYER HUNEN + BERTEN GmbH Leiselwitzstraße 37a 30175 Hannover	ARGE Grontmij Grontmij GmbH Helmholtz 23 31175 Hameln	Datum	Name
bearbeitet	01/2014	WI		
gezeichnet	01/2014	Fie		
geprüft	01/2014	gez. i.V. Kohl		

5.					
4.					
3.					
2.					
1.					
Nr.	Art der Änderung	Datum	AN	AG	

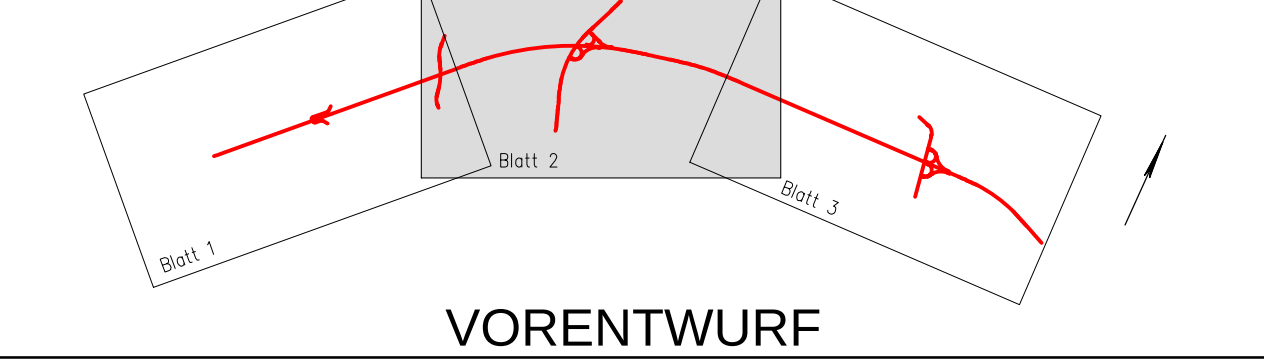

	Niedersachsen	
--	----------------------	--

Straßenbauverwaltung des Landes Niedersachsen	Unterlage	3
Bundesautobahn: A 20	Blatt Nr.	2
Streckenabschnitt: Westerstede - Drochtersen	Reg. Nr.	
Teilstrecke: B 212 bei Schwei - L 121 östlich Weserquerung	Datum	01/2014
	Zeichen	Wit

A 20 von Westerstede bis Drochtersen von der B 437 bei Schwei bis zur L 121 östlich Weserquerung Bau-km 300+000,000 bis Bau-km 310+403,253	Übersichtslageplan Bau-km 300+000 bis Bau-km 310+500 Maltzst: 1:5.000
--	---

Aufgestellt: Oldenburg, den 28.02.2014 Niedersächsische Landesbehörde für Straßenbau und Verkehr - Geschäftsbereich Oldenburg - gez. Mannl	Überprüft: Hannover, den Niedersächsische Landesbehörde für Straßenbau und Verkehr
Gesehen: Bundesministerium für Verkehr und digitale Infrastruktur Abteilung Straßenbau Bonn, den zu SB 21 /	Gesehen: Hannover, den Niedersächsische Ministerium für Wirtschaft, Arbeit und Verkehr
in Auftrag:	in Auftrag: